



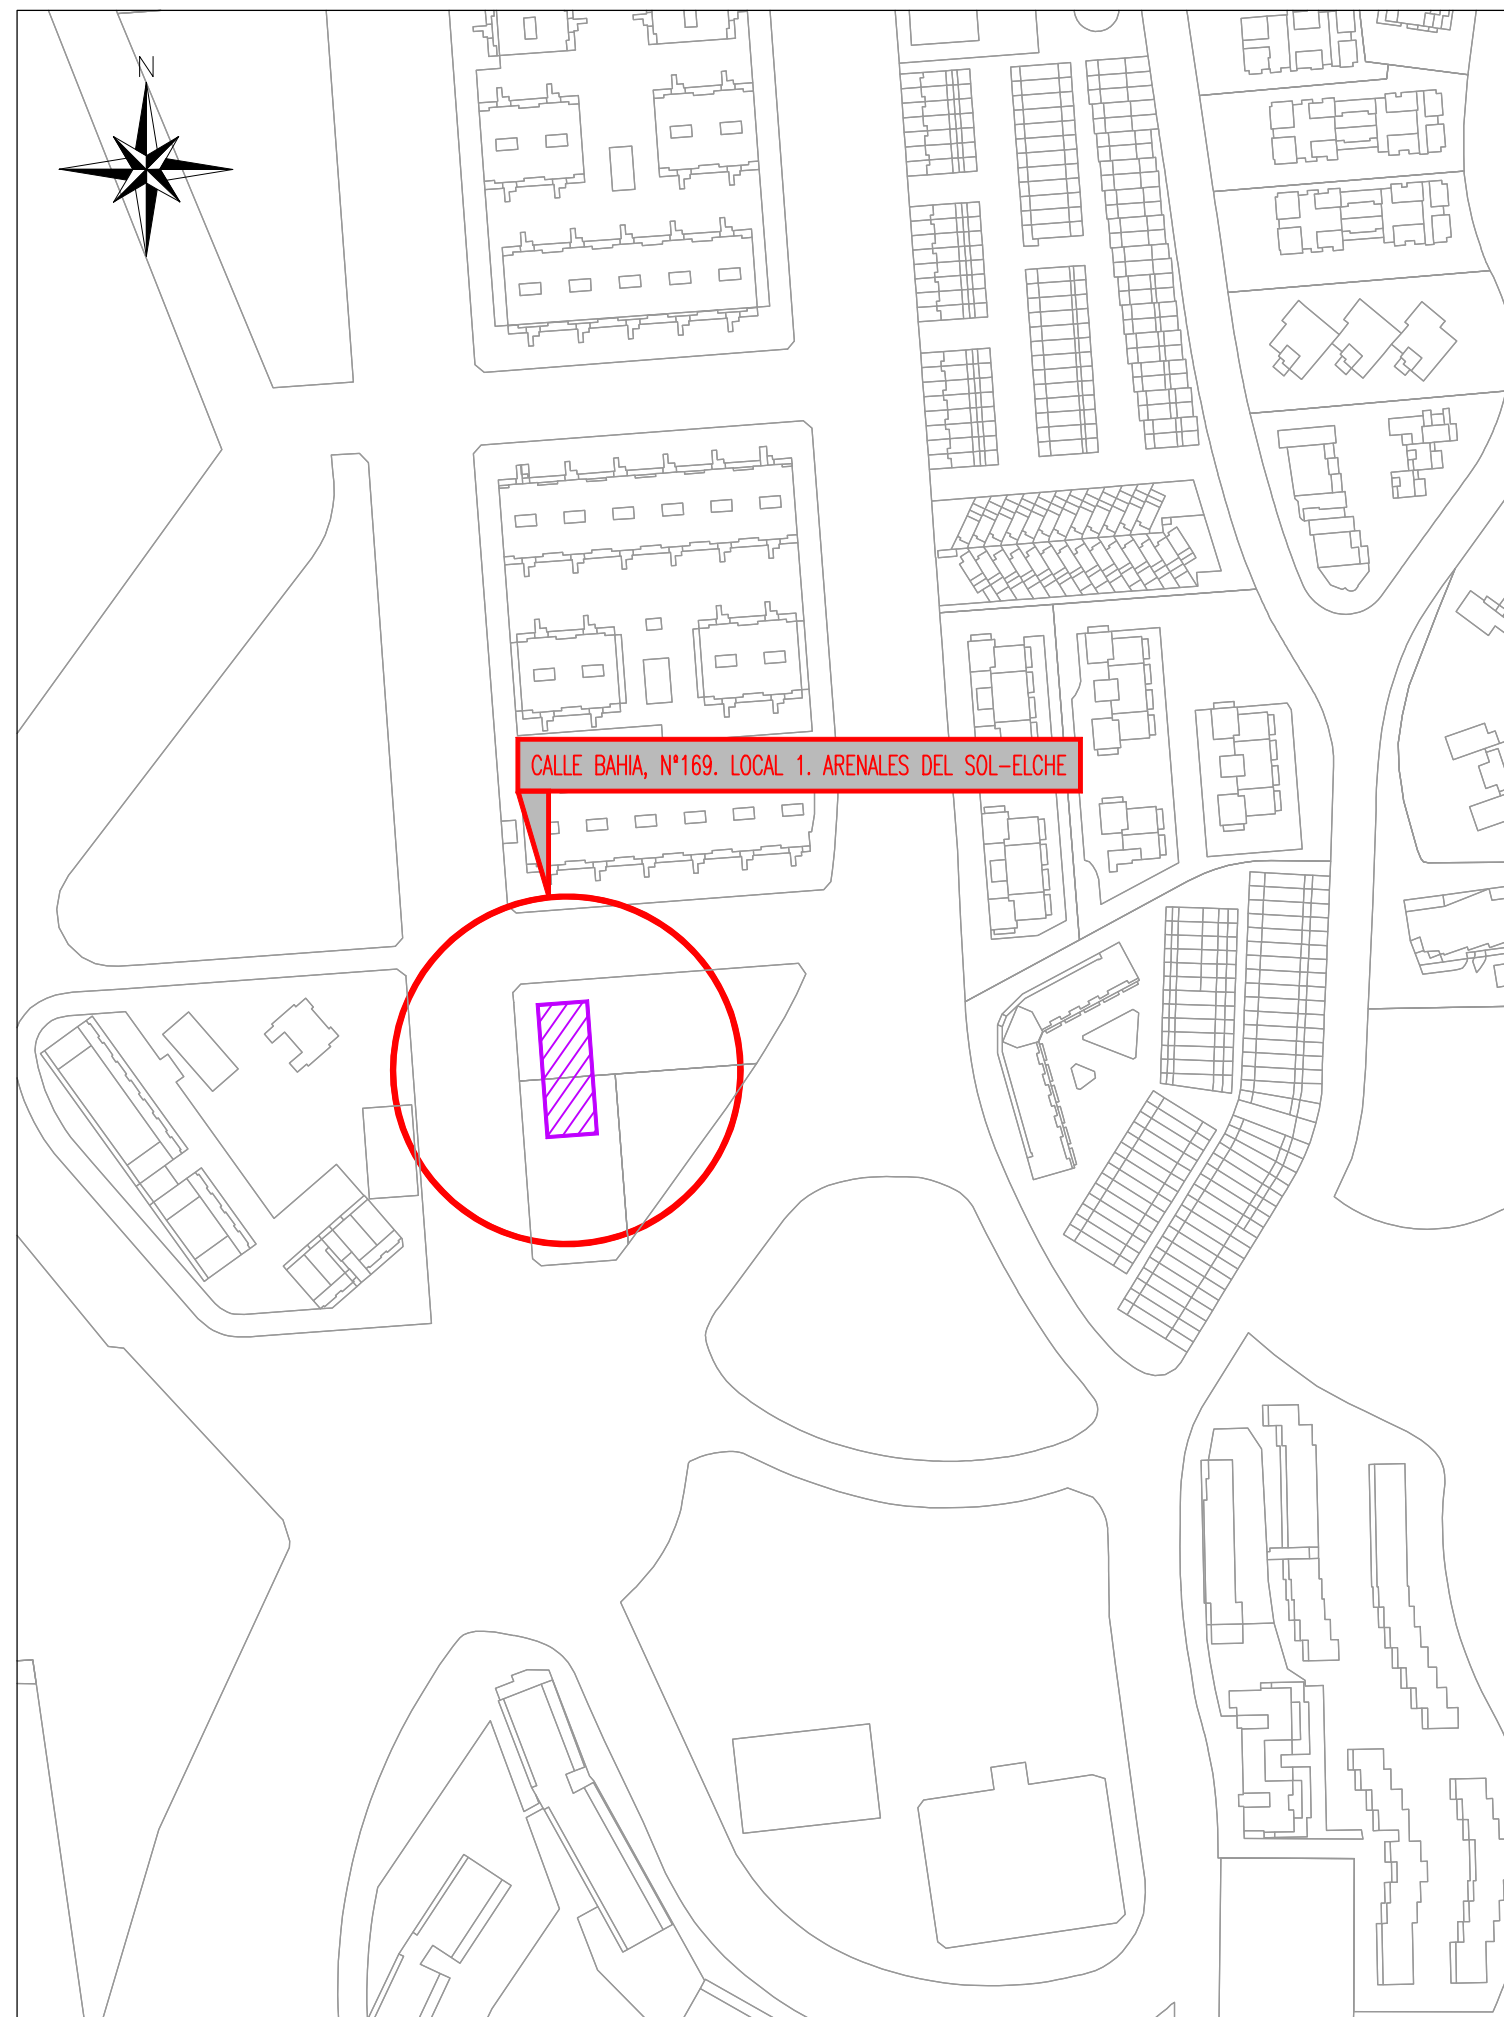

SITUACION

1/2.000

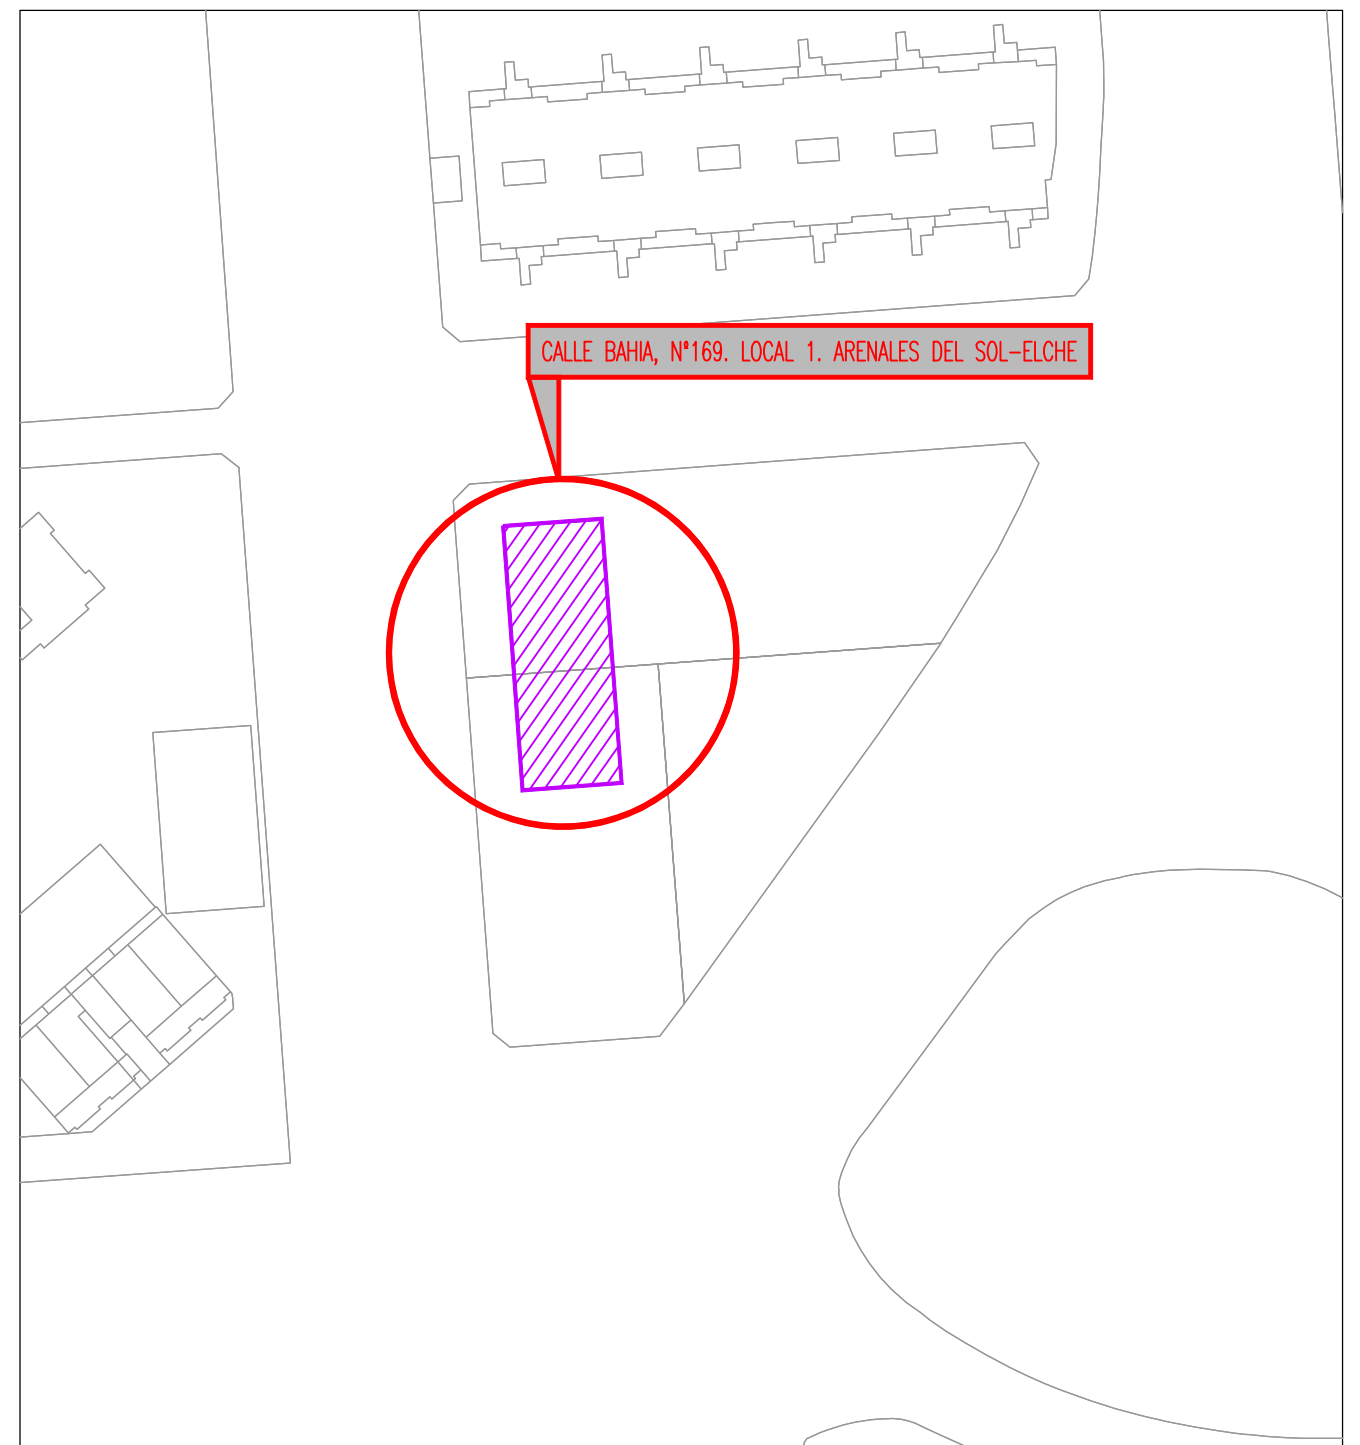

EMPLAZAMIENTO

1/1.000

PROYECTO DE: OBRAS PARA INSTALACION Y ACONDICIONAMIENTO
DE LOCAL DESTINADO A SUPERMERCADO.

Peticionario: INVEXA FOOD VENTURES, S.L.

Situación: C/ BAHÍA, n° 169. Local 1.
ARENALES DEL SOL-ELCHE (Alicante).

Plano de: SITUACION Y EMPLAZAMIENTO

Plano n°:
1

Escala:
1/2.000
1/1.000

Fecha: MAR-2026


Ref: 024-2026



INGENIERO TECNICO INDUSTRIAL
INGENIERO ADVANCE PLUS

FACUNDO CAMPILLO HDEZ.
Colegiado n° 2.512

C/ Doctor Sirvent,40
Almoradi (Alicante)
Telf:96 678 23 30
www.indatecingenieria.com

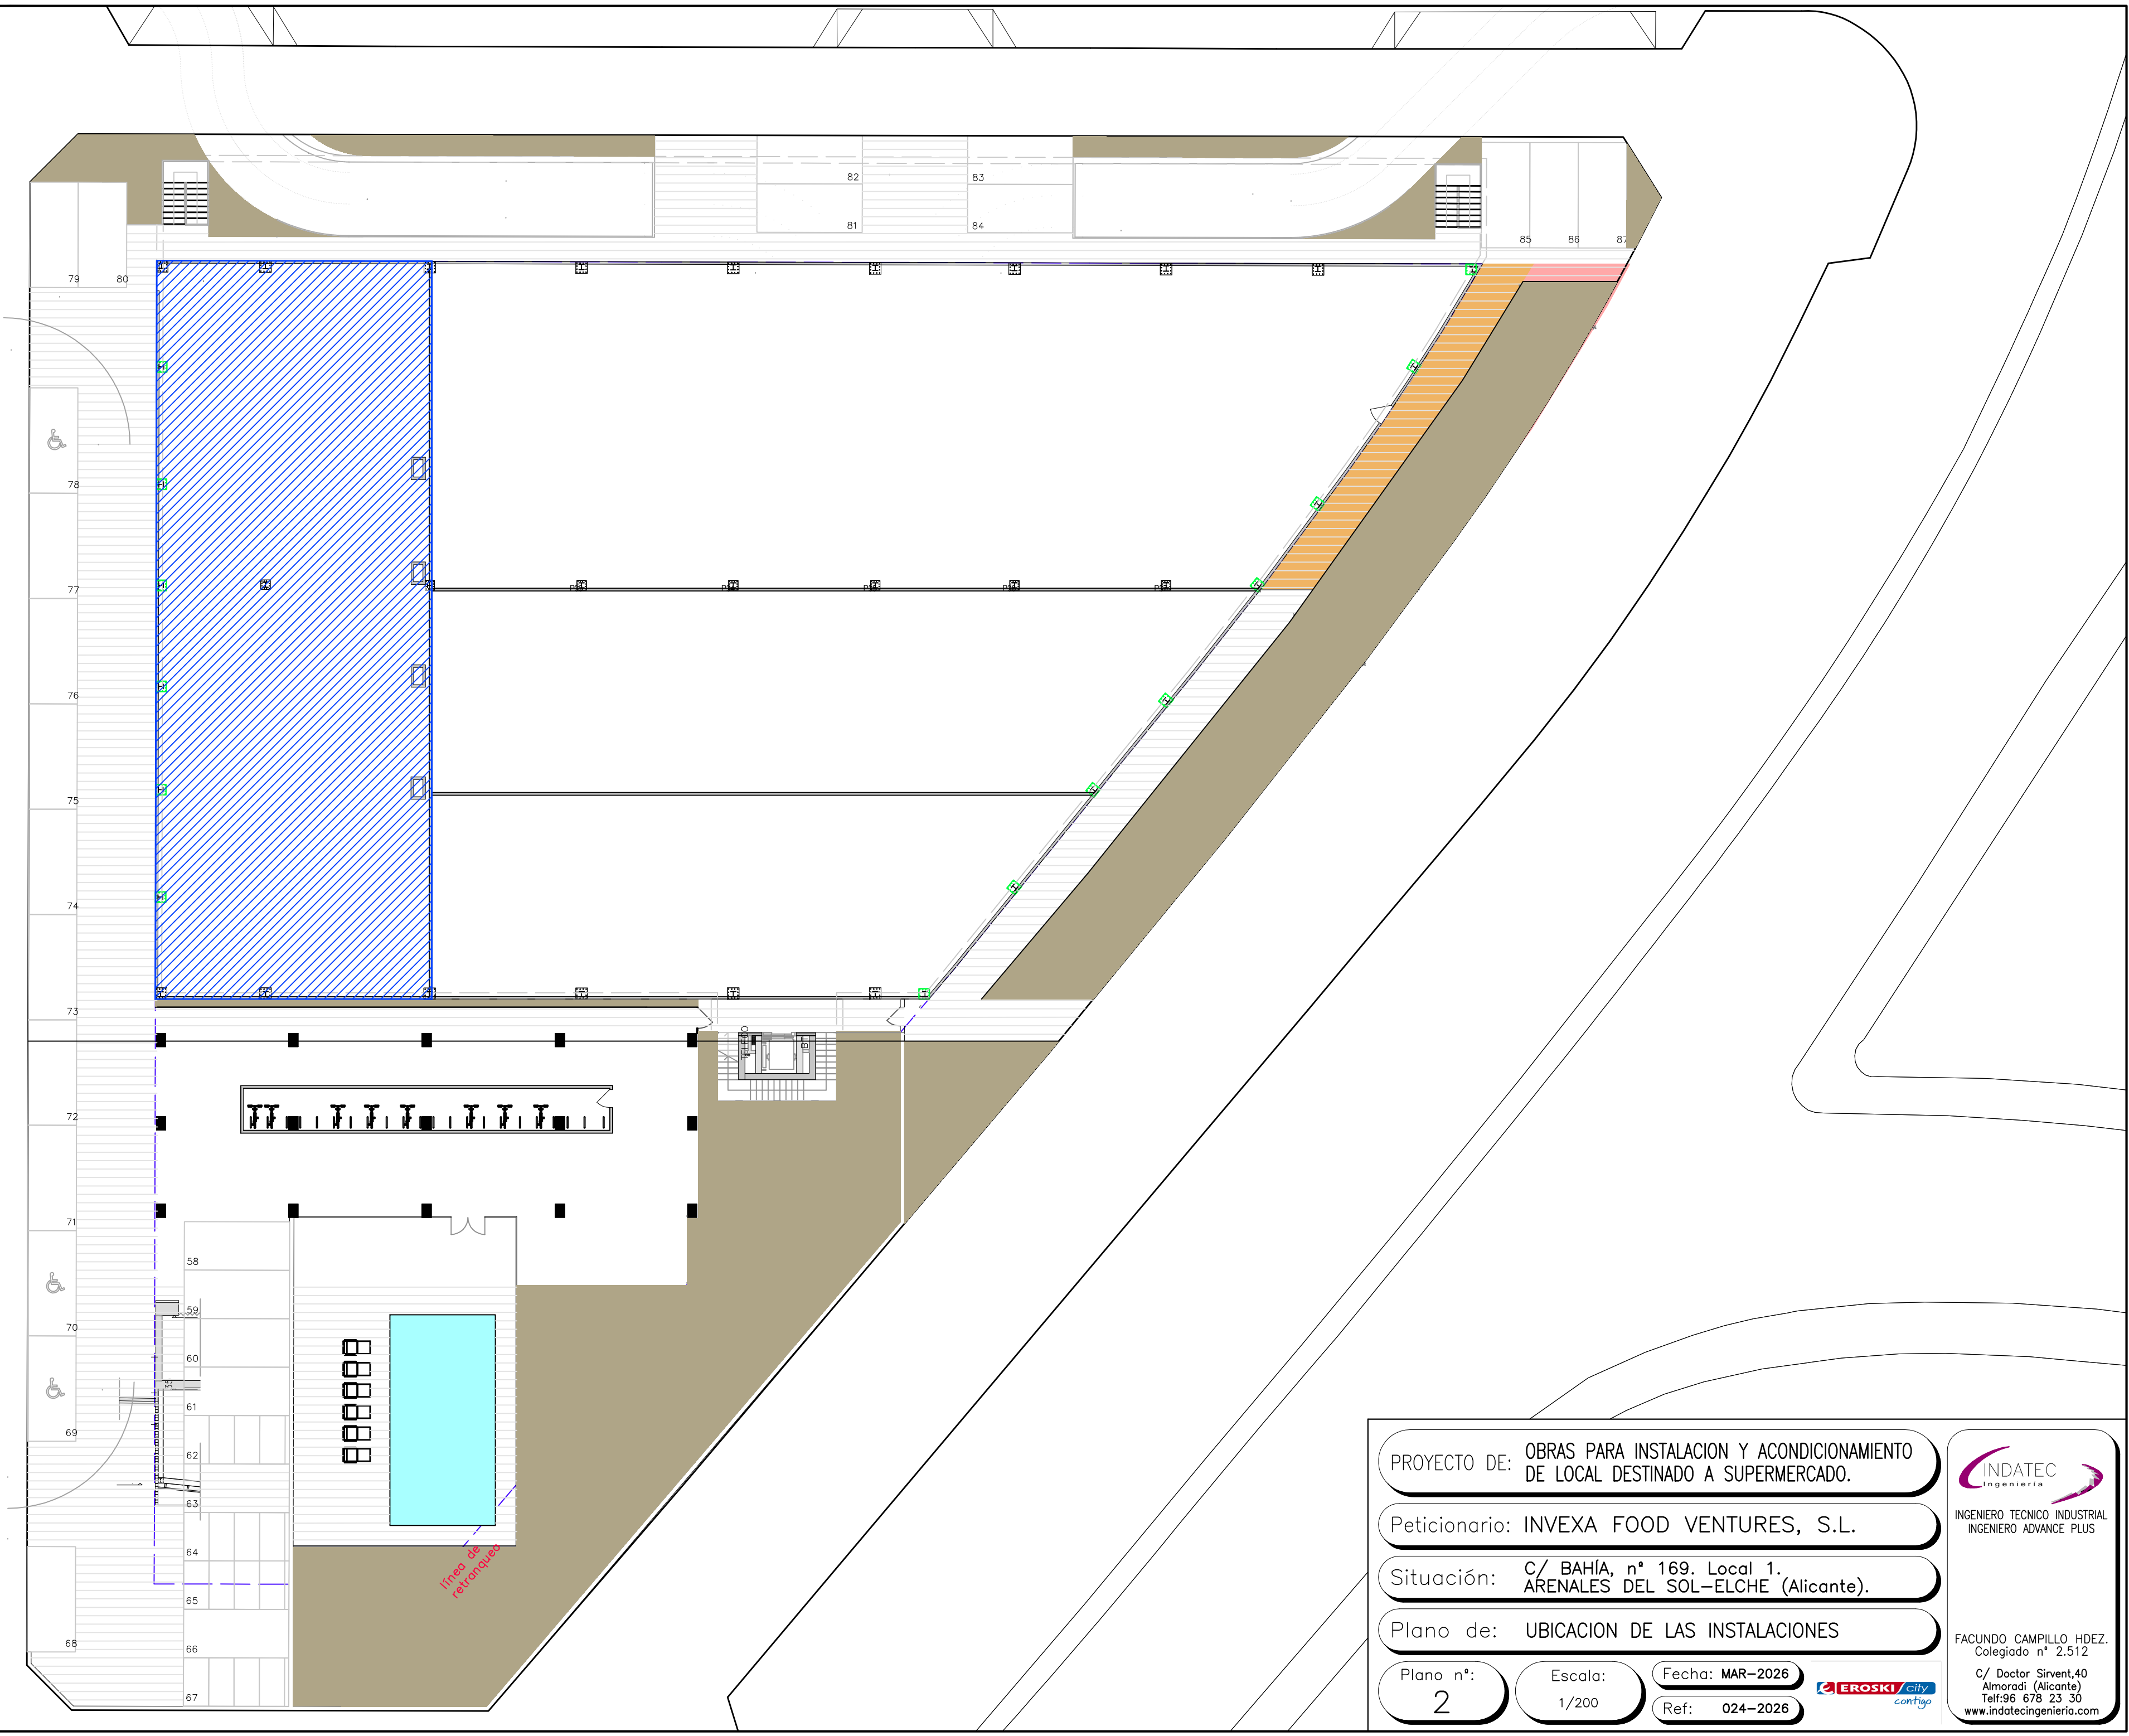

PROYECTO DE: OBRAS PARA INSTALACION Y ACONDICIONAMIENTO DE LOCAL DESTINADO A SUPERMERCADO.

Peticionario: INVEXA FOOD VENTURES, S.L.

Situación: C/ BAHÍA, nº 169. Local 1.
ARENALES DEL SOL-ELCHE (Alicante).

Plano de: UBICACION DE LAS INSTALACIONES

Plano nº: 2

Escala: 1/200

Fecha: MAR-2026

Ref: 024-2026


INDATEC
Ingeniería

INGENIERO TECNICO INDUSTRIAL
INGENIERO ADVANCE PLUS

FACUNDO CAMPILLO HDEZ.
Colegiado nº 2.512

C/ Doctor Sirvent,40
Almoradi (Alicante)
Telf:96 678 23 30
www.indatecingenieria.com

EROSKI city
contigo

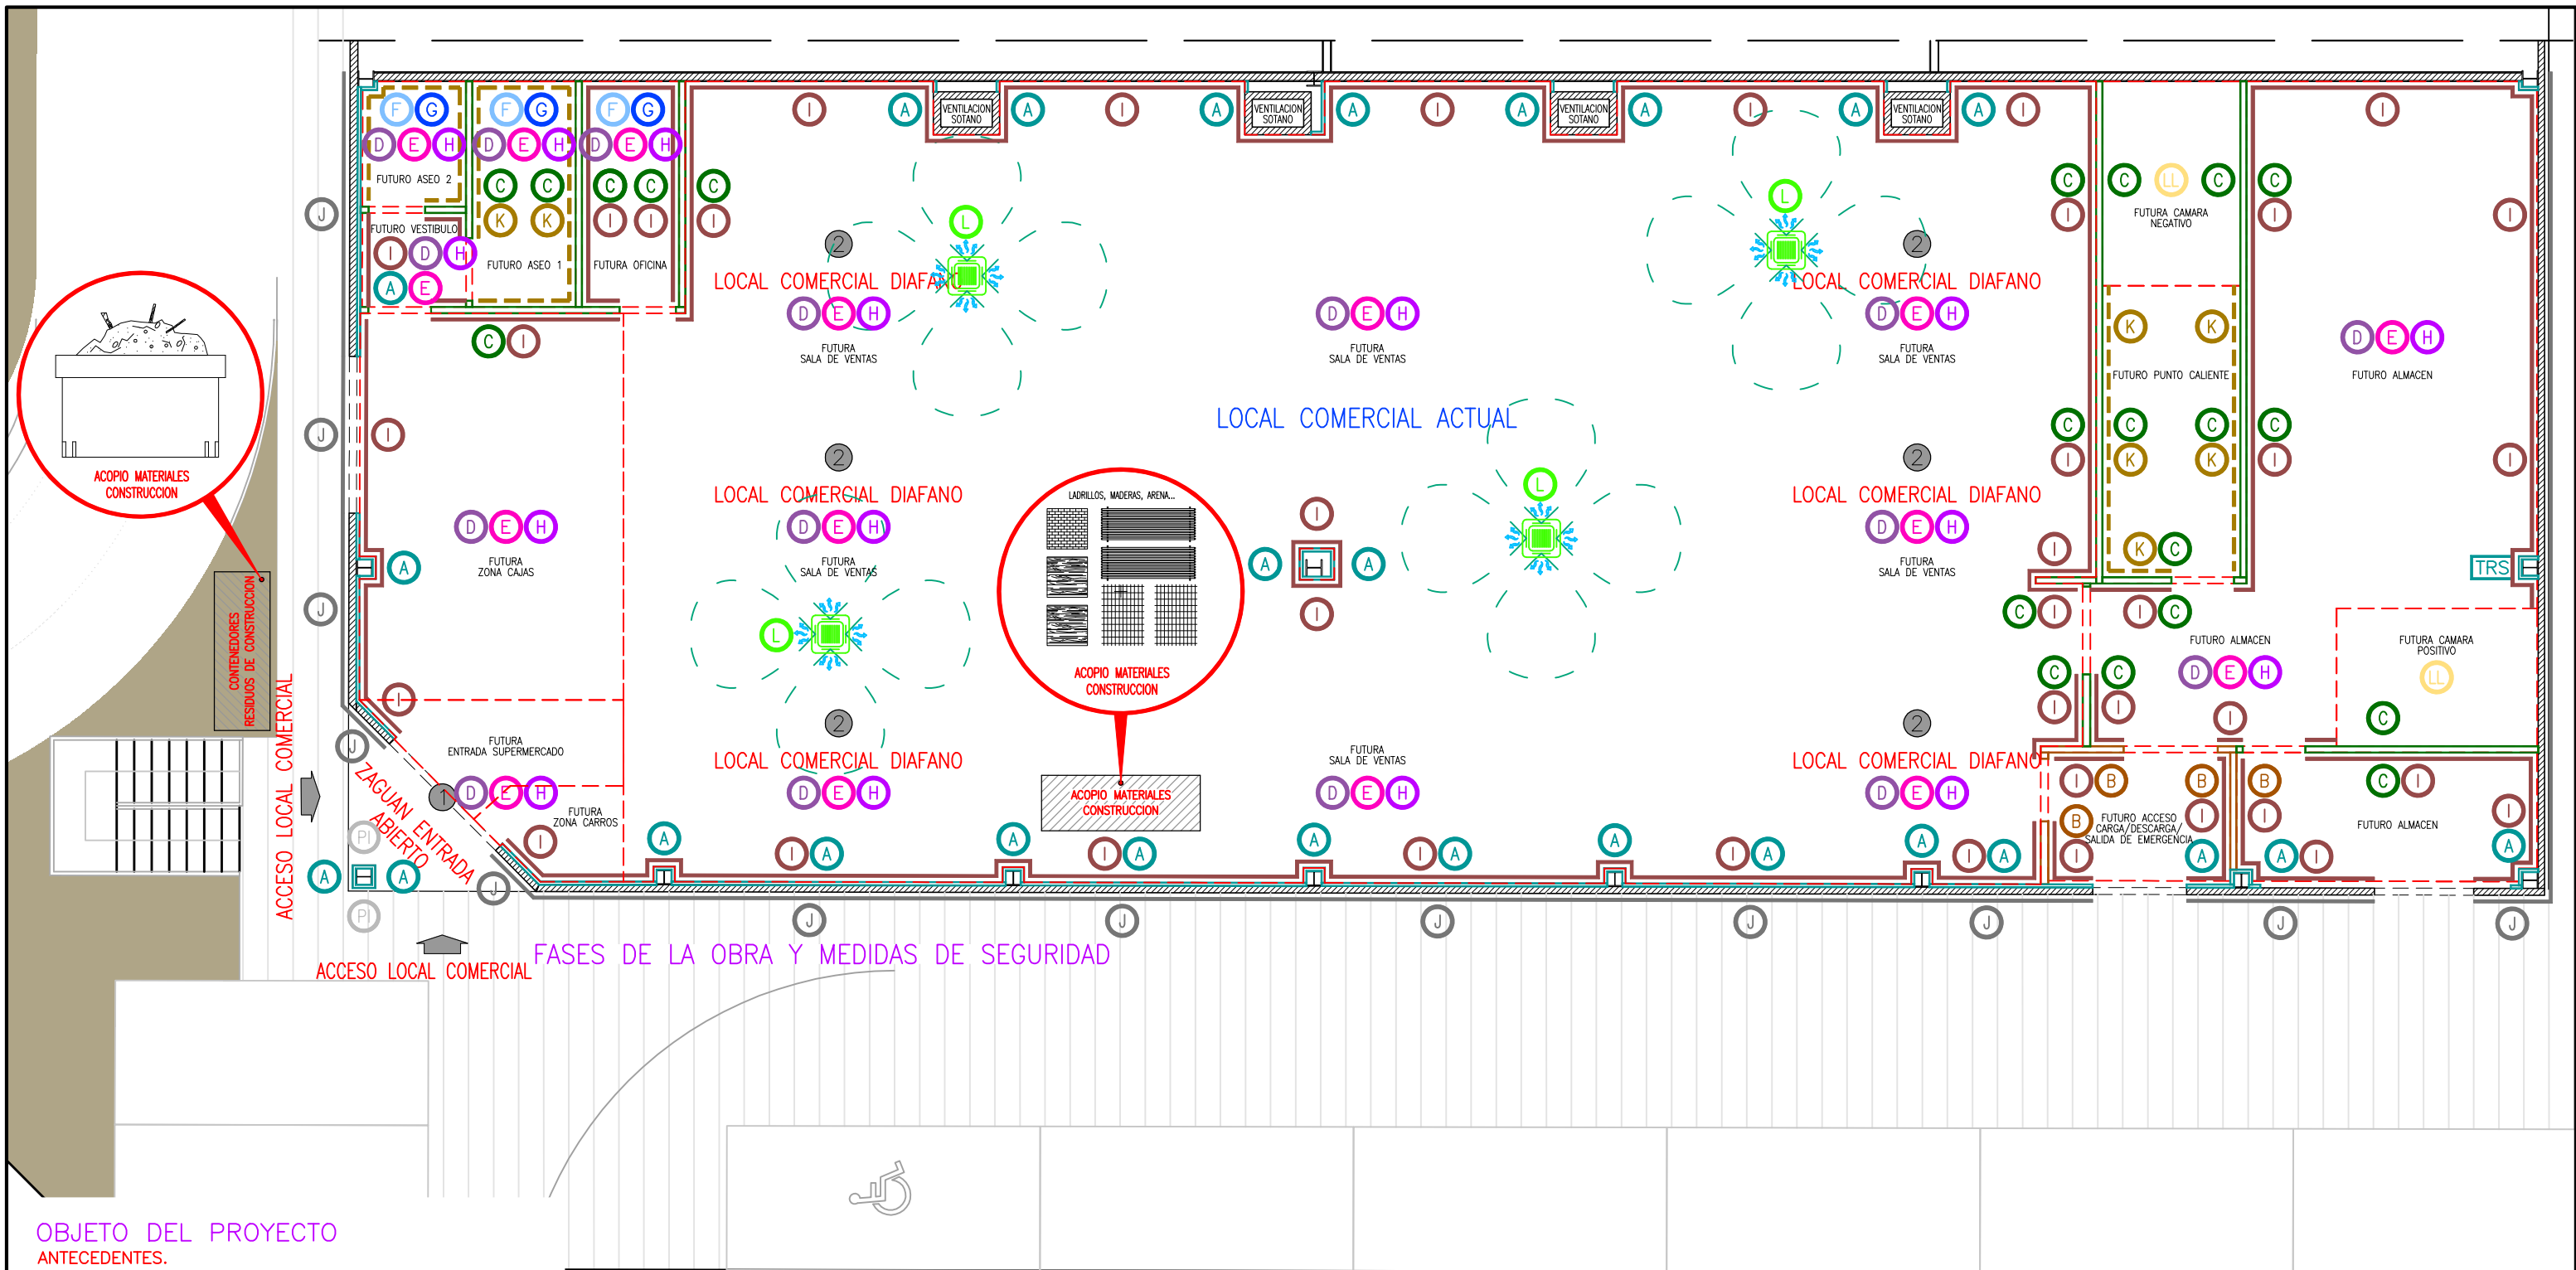

OBJETO DEL PROYECTO

ANTECEDENTES.

SE PROCEDE AL ACONDICIONAMIENTO DE LOCAL COMERCIAL EXISTENTE, PARA IMPLANTACION DE SUPERMERCADO, SIENDO LAS FASES DE OBRA A REALIZAR, LAS QUE SE ENUMERAN A CONTINUACION:

- A** INSTALACION DE TRASDOSADO EN PAREDES INTERIORES DE FACHADA.
- B** INSTALACION DE PARAMENTO VERTICAL (TABIQUE LADRILLO) PARA DELIMITAR LAS DEPENDENCIAS DEL SUPERMERCADO.
- C** INSTALACION DE PARAMENTO VERTICAL (PLACAS DE PLADUR) PARA DELIMITAR LAS DEPENDENCIAS DEL SUPERMERCADO.
- D** INSTALACION DE SOLADO EN ZONA SUPERMERCADO.
- E** INSTALACION DE FALSO TECHO EN ZONA SUPERMERCADO.
- F** INSTALACION DE SANAMIENTO SUPERMERCADO.
- G** INSTALACION DE FONTANERIA SUPERMERCADO.
- H** INSTALACION DE ELECTRICIDAD, NUEVO CABLEADO Y LUMINARIAS.
- I** PINTADO DE PAREDES INTERIORES MEDIANTE PINTURA PLASTICA.
- J** PINTADO DE PAREDES INTERIORES MEDIANTE PINTURA PLASTICA.
- K** INSTALACION DE AZULEJO EN ZONA OBRADOR Y ASEOS.
- L** INSTALACION DE AIRE ACONDICIONADO.
- LL** INSTALACION DE CAMARAS FRIGORIFICAS.



PROYECTO DE: OBRAS PARA INSTALACION Y ACONDICIONAMIENTO DE LOCAL DESTINADO A SUPERMERCADO.

Peticionario: INVEXA FOOD VENTURES, S.L.

Situación: C/ BAHÍA, nº 169. Local 1. ARENALES DEL SOL-ELCHE (Alicante).

Plano de: FASES DE LA OBRA Y MEDIDAS DE SEGURIDAD

Plano nº: 4

Escala: 1/100

Fecha: MAR-2026

Ref: 024-2026


INDATEC
Ingeniería

INGENIERO TECNICO INDUSTRIAL
INGENIERO ADVANCE PLUS

FACUNDO CAMPILLO HDEZ.
Colegiado nº 2.512


C/ Doctor Sirvent,40
Almoradi (Alicante)
Telf:96 678 23 30
www.indatecingeneria.com

EROSKI city
contigo

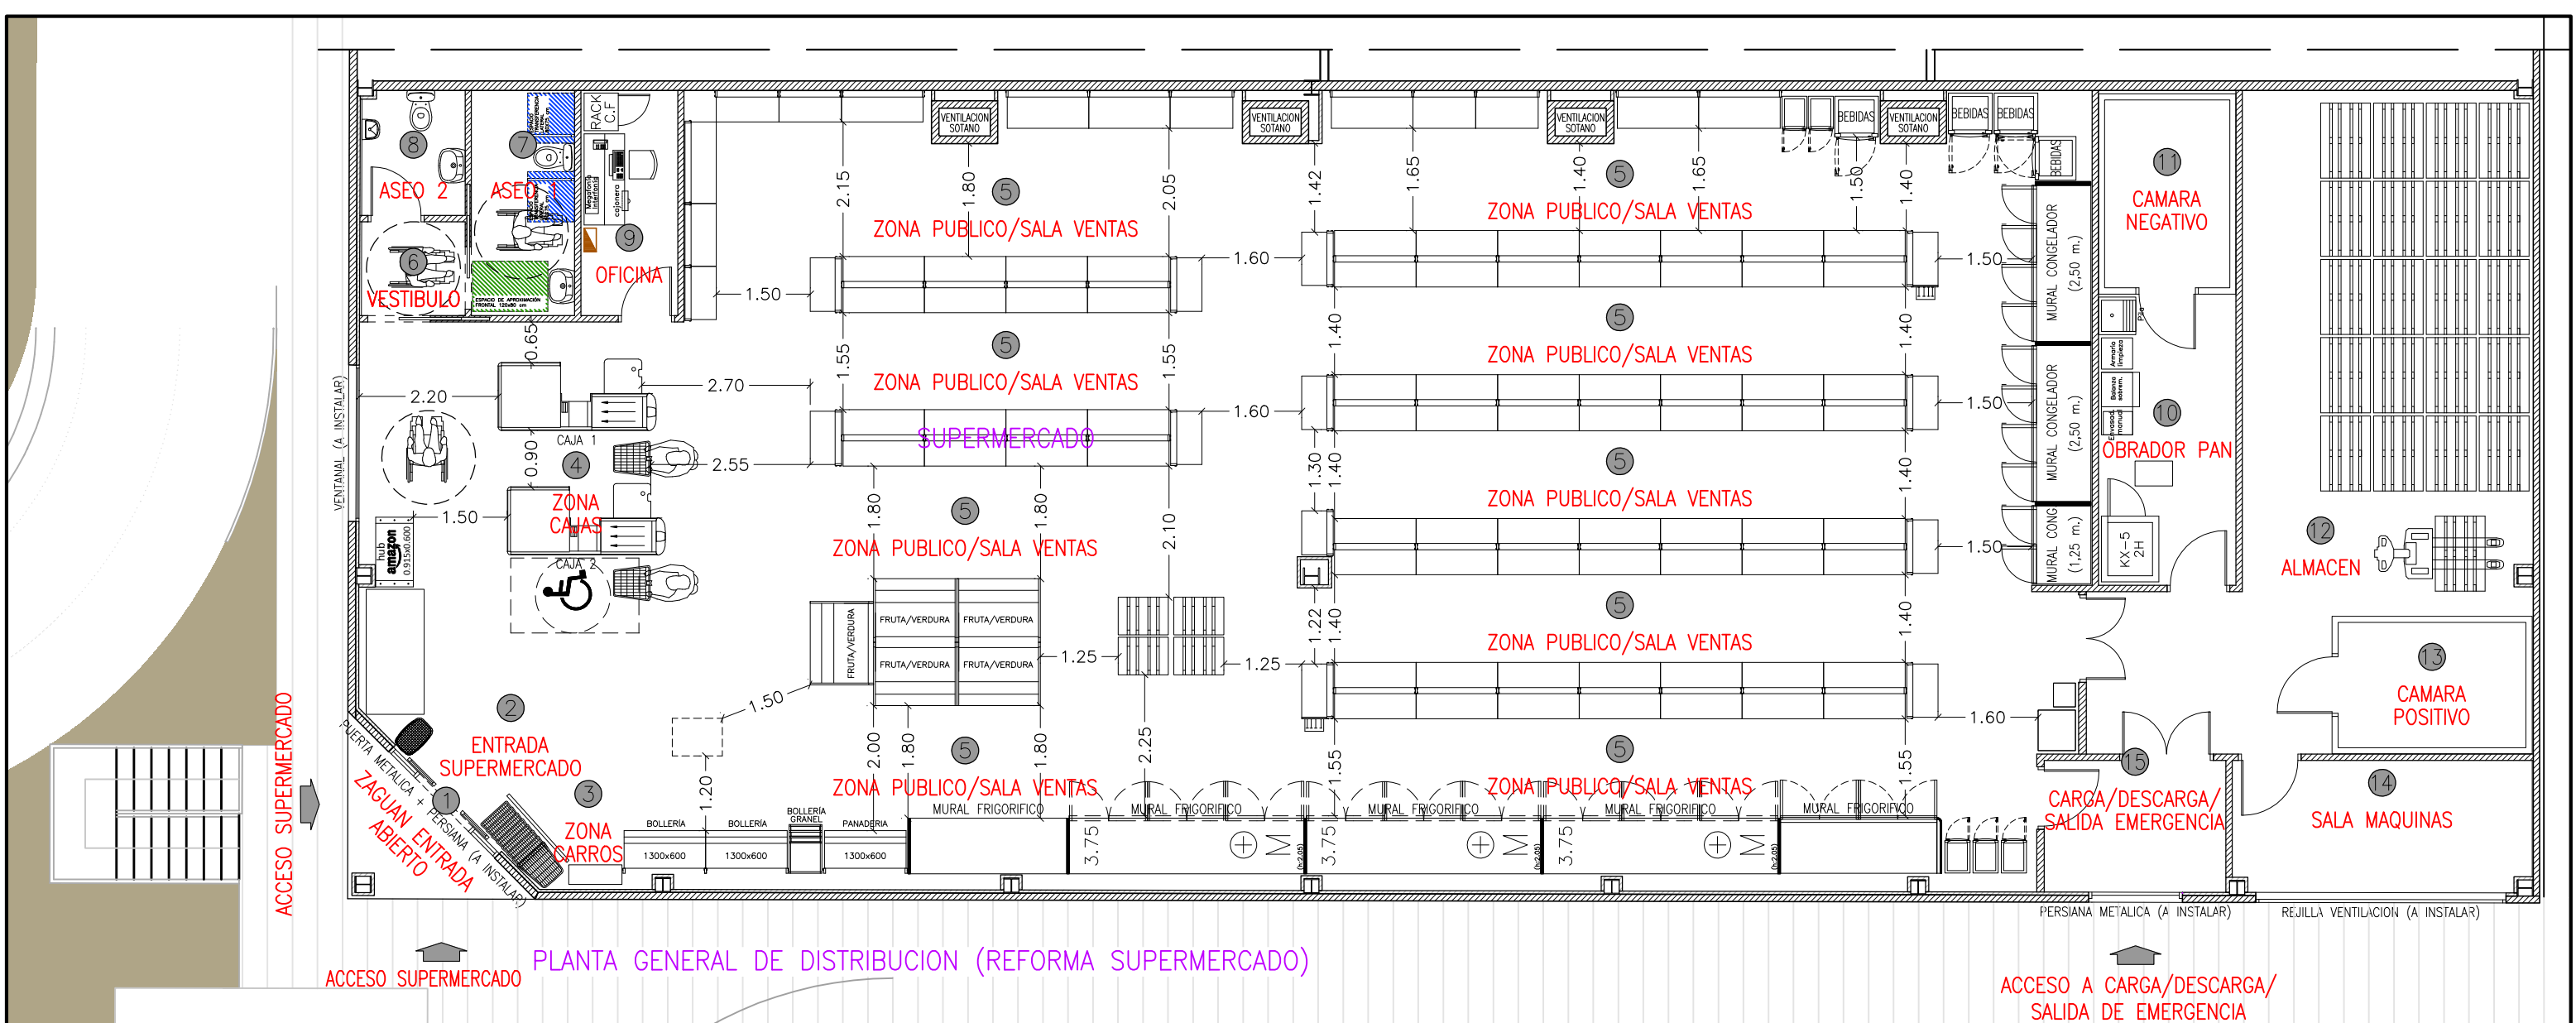

OBJETO DEL PROYECTO
ANTECEDENTES.
SE PROCEDE AL ACONDICIONAMIENTO DE LOCAL COMERCIAL EXISTENTE, PARA IMPLANTACION DE SUPERMERCADO, SIENDO LAS SUPERFICIES DEL LOCAL REFORMA, LAS QUE SE ENUMERAN A CONTINUACION:

SUPERFICIE CONSTRUIDA SUPERMERCADO		459,10 m2.
SUPERFICIES UTILES SUPERMERCADO		
1	ZAGUAN ENTRADA ABIERTO	4,37 m2.
2	ENTRADA SUPERMERCADO	5,20 m2.
3	ZONA CARROS	2,95 m2.
4	ZONA CAJAS	25,86 m2.
5	ZONA PUBLICO/SALA VENTAS	289,88 m2.
6	VESTIBULO	2,48 m2.
7	ASEO 1: SEÑORAS/MINUSVALIDOS	5,94 m2.
8	ASEO 2: CABALLEROS	3,27 m2.
9	OFICINA	5,58 m2.
10	OBRADOR PAN	10,23 m2.
11	CAMARA NEGATIVO	7,17 m2.
12	ALMACEN	48,47 m2.
13	CAMARA POSITIVO	7,04 m2.
14	SALA MAQUINAS	10,00 m2.
15	CARGA/DESCARGA-SALIDA EMERGENCIA	6,11 m2.
TOTAL =		434,55 m2.

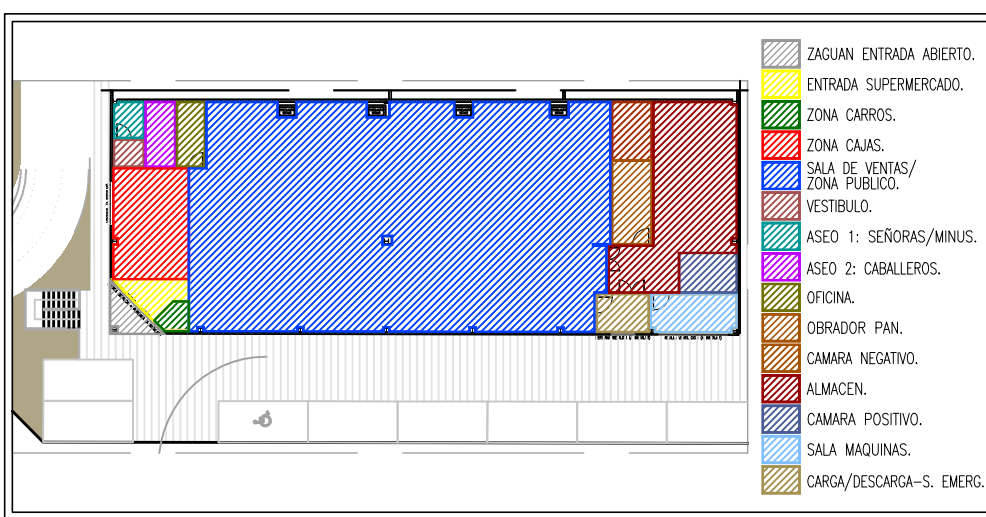

PROYECTO DE: OBRAS PARA INSTALACION Y ACONDICIONAMIENTO DE LOCAL DESTINADO A SUPERMERCADO.

Peticionario: INVEXA FOOD VENTURES, S.L.

Situación: C/ BAHÍA, nº 169. Local 1. ARENALES DEL SOL-ELCHE (Alicante).

Plano de: PLANTA GENERAL DE DISTRIBUCION (REFORMA SUPERMERCADO)

Plano nº: 5

Escala: 1/100

Fecha: MAR-2026

Ref: 024-2026


INDATEC
Ingeniería

INGENIERO TECNICO INDUSTRIAL
INGENIERO ADVANCE PLUS

FACUNDO CAMPILLO HDEZ.
Colegiado nº 2.512

C/ Doctor Sirvent,40
Almoradi (Alicante)
Telf:96 678 23 30
www.indatecingeneria.com

ACCESO SUPERMERCADO

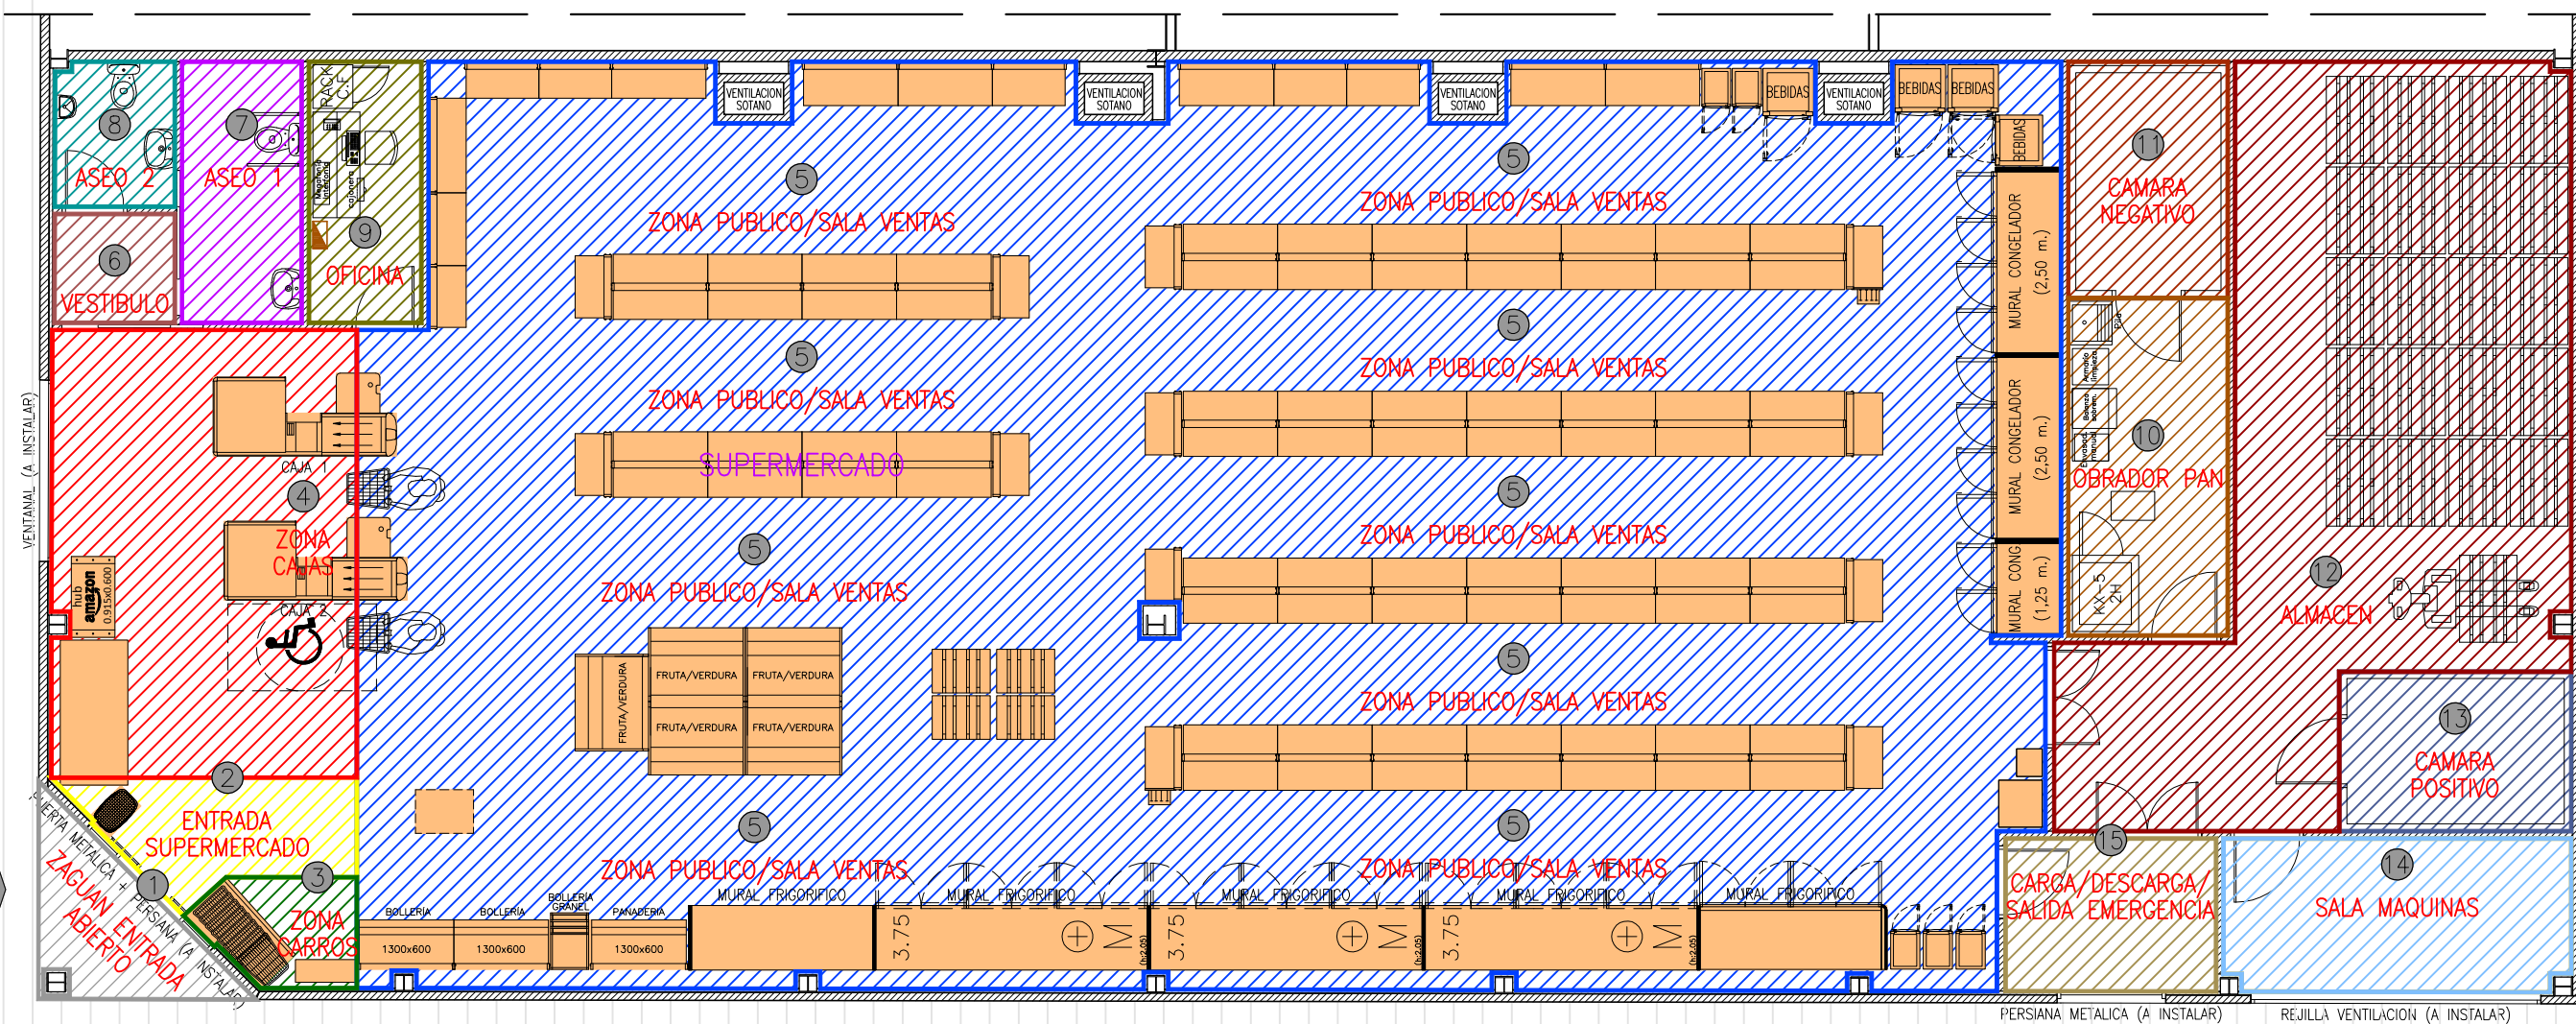

ACCESO SUPERMERCADO DELIMITACION ZONAS Y OCUPACION PERSONAS

ACCESO A CARGA/DESCARGA/
SALIDA DE EMERGENCIA


NOTA:

PARA EL CALCULO DE OCUPACION DE LA SALA VENTAS/ZONA PUBLICO, ZONA CAJAS, SE DESCONTARÁ A LA SUPERFICIE UTIL, LA SUPERFICIE OCUPADA POR MOBILIARIO (CAJAS REGISTRADORAS, ESTANTERIAS...ETC).

■ SUP. MOBILIARIO (A DESCONTAR PARA EL CALCULO DE OCUPACION DE PERSONAS).

DELIMITACION ZONAS Y OCUPACION PERSONAS

	NOMBRE ZONAS	SUPERFICIES	OCUPACION	PERSONAS
1	ZAGUAN ENTRADA ABIERTO	4,37 m2.	NO PROCEDE	---
2	ENTRADA SUPERMERCADO	5,20 m2.	1 PERS./3 m ² .	2 PERSONAS
3	ZONA CARROS	2,95 m2.	NO PROCEDE	---
4	ZONA CAJAS	18,70 m2.	1 PERS./2 m ² .	9 PERSONAS
5	ZONA PUBLICO/SALA VENTAS	197,10 m2.	1 PERS./2 m ² .	99 PERSONAS
6	VESTIBULO	2,48 m2.	NO PROCEDE	---
7	ASEO 1: SEÑORAS/MINUS.	5,94 m2.	NULA	---
8	ASEO 2: CABALLEROS	3,27 m2.	NULA	---
9	OFICINA	5,58 m2.	1 PERS./10 m ² .	1 PERSONA
10	OBRADOR PAN	10,23 m2.	1 PERS./10 m ² .	1 PERSONA
11	CAMARA NEGATIVO	7,17 m2.	NO PROCEDE	---
12	ALMACEN	48,47 m2.	1 PERS./40 m ² .	2 PERSONAS
13	CAMARA POSITIVO	7,04 m2.	NO PROCEDE	---
14	SALA MAQUINAS	10,00 m2.	NO PROCEDE	---
15	CARGA/DESCARGA-S. EMERG.	6,11 m2.	NO PROCEDE	---
TOTAL=				114 PERSONAS

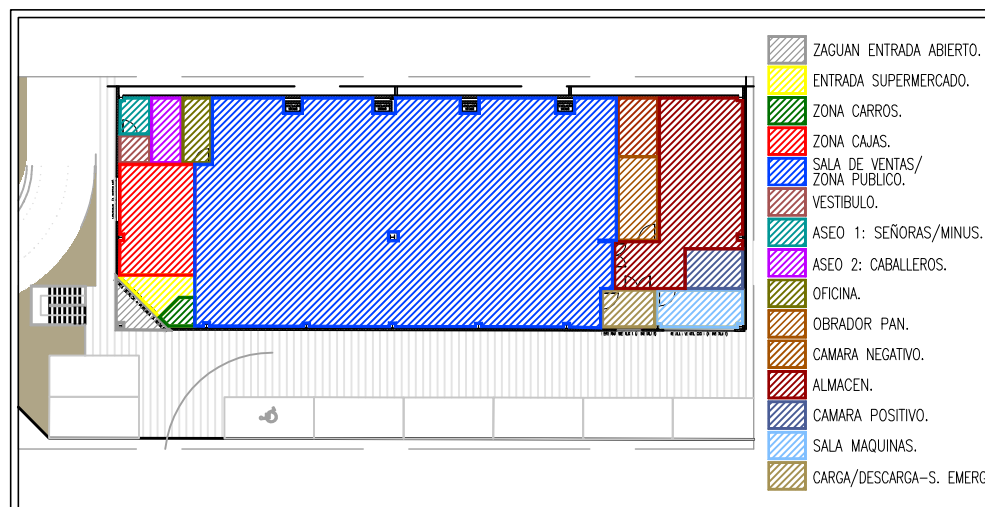

PROYECTO DE: OBRAS PARA INSTALACION Y ACONDICIONAMIENTO
DE LOCAL DESTINADO A SUPERMERCADO.

Peticionario: INVEXA FOOD VENTURES, S.L.

Situación: C/ BAHÍA, nº 169. Local 1.
ARENALES DEL SOL-ELCHE (Alicante).

Plano de: DELIMITACION ZONAS Y OCUPACION PERSONAS

Plano nº:

6

Escala:

1/100

Fecha: MAR-2026


Ref: 024-2026

EROSKI city
contigo

INDATEC
Ingeniería
INGENIERO TECNICO INDUSTRIAL
INGENIERO ADVANCE PLUS

FACUNDO CAMPILLO HDEZ.
Colegiado nº 2.512


C/ Doctor Sirvent,40
Almoradi (Alicante)
Telf:96 678 23 30
www.indatecingenieria.com

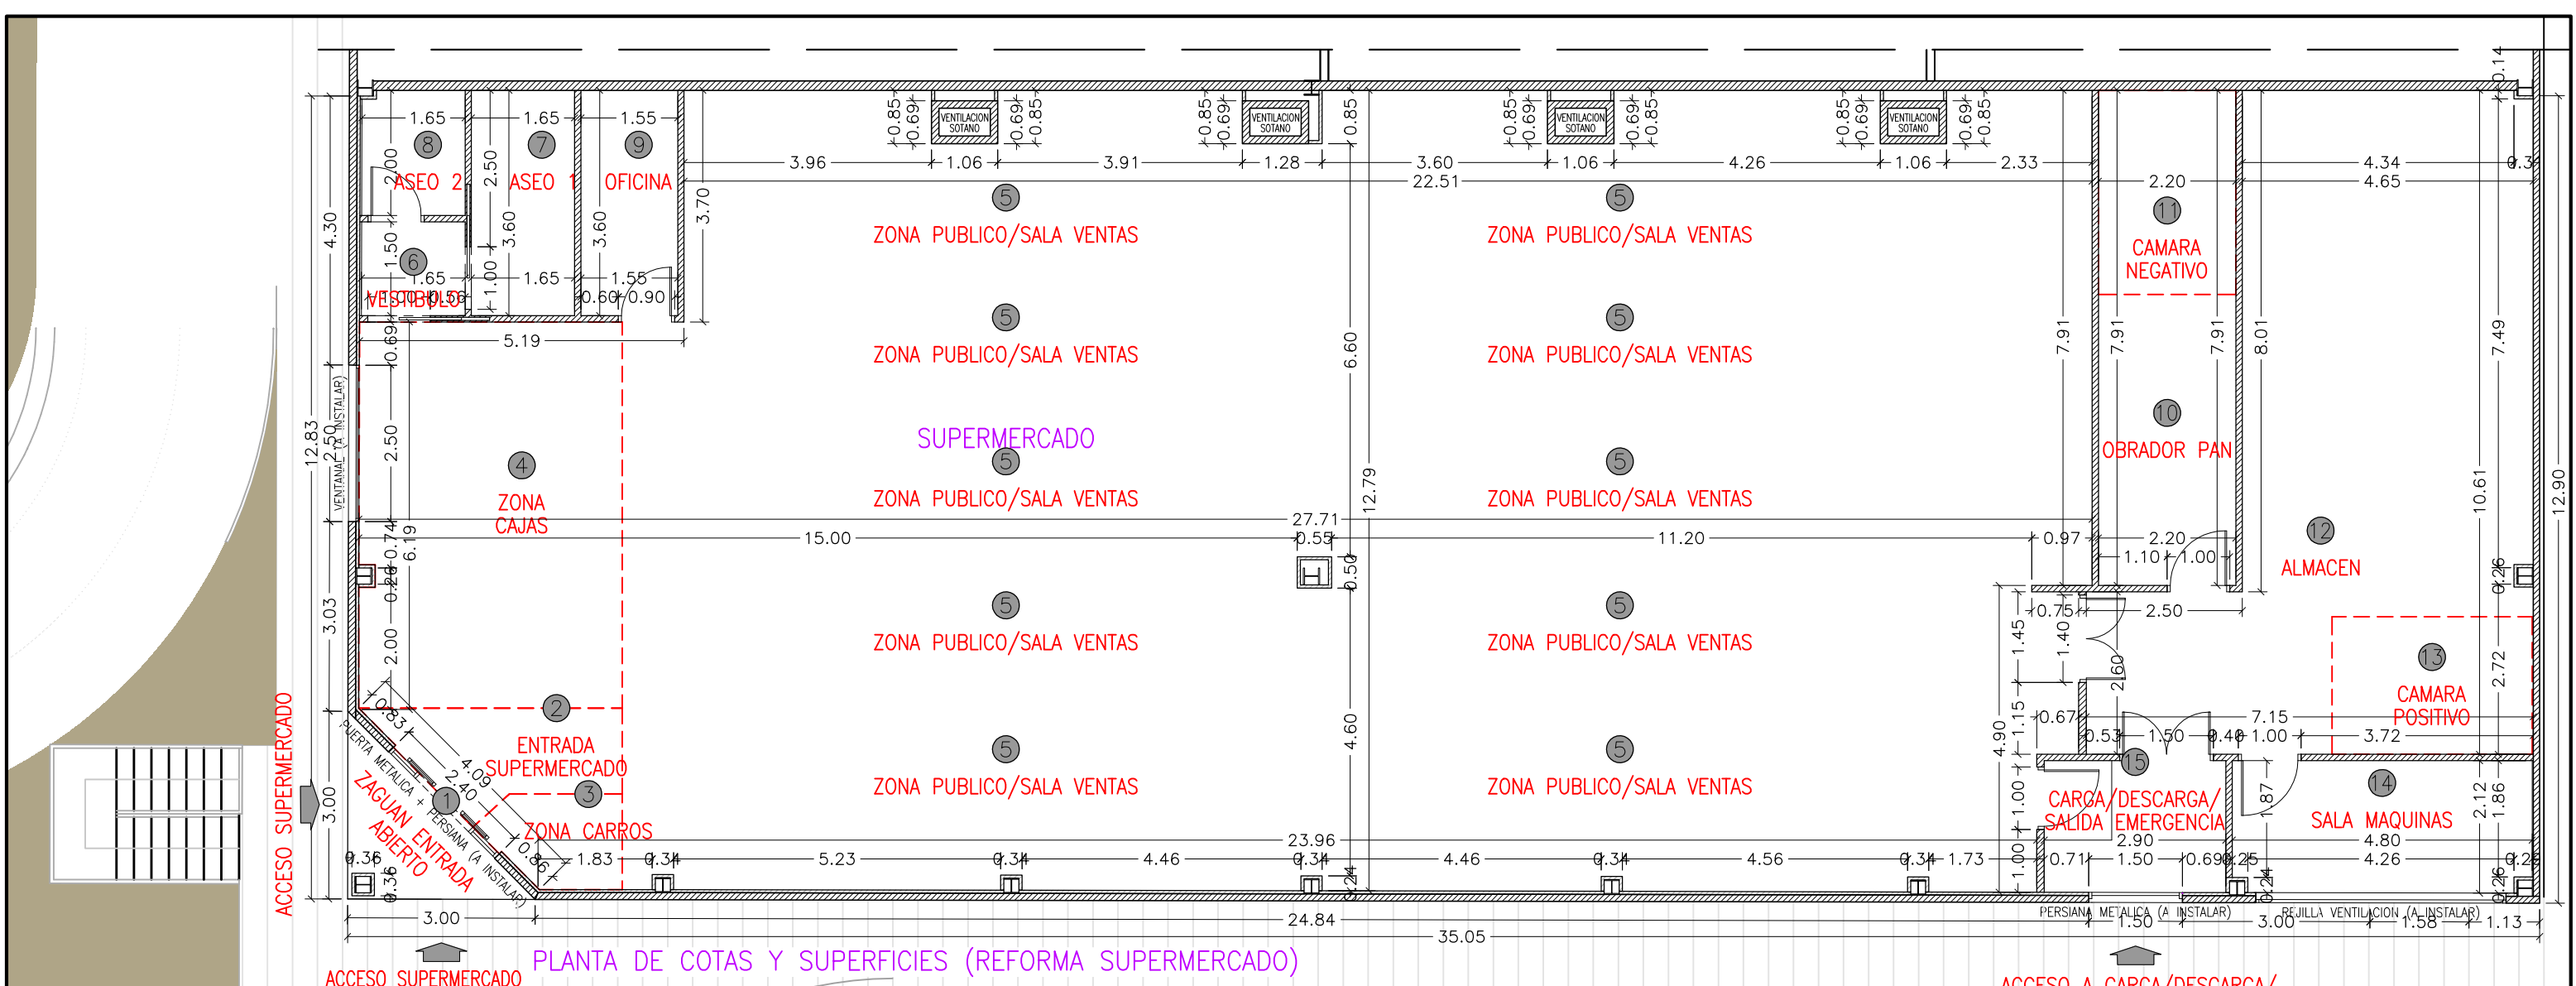

OBJETO DEL PROYECTO

ANTECEDENTES.
SE PROCEDE AL ACONDICIONAMIENTO DE LOCAL COMERCIAL EXISTENTE, PARA IMPLANTACION DE SUPERMERCADO, SIENDO LAS SUPERFICIES DEL LOCAL REFORMA, LAS QUE SE ENUMERAN A CONTINUACION:

SUPERFICIE CONSTRUIDA SUPERMERCADO		459,10 m2.
SUPERFICIES UTILES SUPERMERCADO		
1	ZAGUAN ENTRADA ABIERTO	4,37 m2.
2	ENTRADA SUPERMERCADO	5,20 m2.
3	ZONA CARROS	2,95 m2.
4	ZONA CAJAS	25,86 m2.
5	ZONA PUBLICO/SALA VENTAS	289,88 m2.
6	VESTIBULO	2,48 m2.
7	ASEO 1: SEÑORAS/MINUSVALIDOS	5,94 m2.
8	ASEO 2: CABALLEROS	3,27 m2.
9	OFICINA	5,58 m2.
10	OBRADOR PAN	10,23 m2.
11	CAMARA NEGATIVO	7,17 m2.
12	ALMACEN	48,47 m2.
13	CAMARA POSITIVO	7,04 m2.
14	SALA MAQUINAS	10,00 m2.
15	CARGA/DESCARGA-SALIDA EMERGENCIA	6,11 m2.
TOTAL =		434,55 m2.

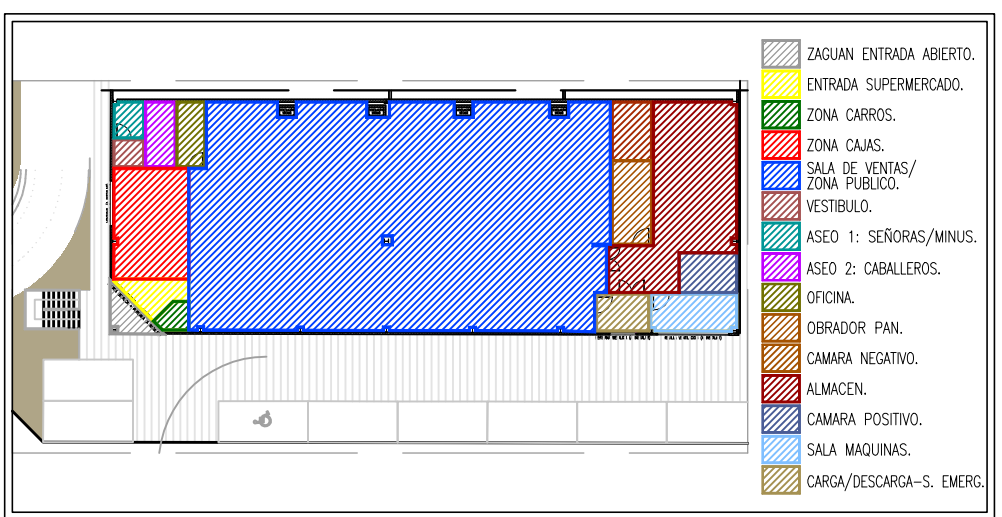

PROYECTO DE: OBRAS PARA INSTALACION Y ACONDICIONAMIENTO DE LOCAL DESTINADO A SUPERMERCADO.

Peticionario: INVEXA FOOD VENTURES, S.L.

Situación: C/ BAHÍA, nº 169. Local 1. ARENALES DEL SOL-ELCHE (Alicante).

Plano de: PLANTA DE COTAS Y SUPERFICIES (REFORMA SUPERMERCADO)

Plano nº: 7

Escala: 1/100

Fecha: MAR-2026


Ref: 024-2026




INGENIERO TECNICO INDUSTRIAL
INGENIERO ADVANCE PLUS

FACUNDO CAMPILLO HDEZ.
Colegiado nº 2.512


C/ Doctor Sirvent,40
Almoradi (Alicante)
Telf:96 678 23 30
www.indatecingenieria.com

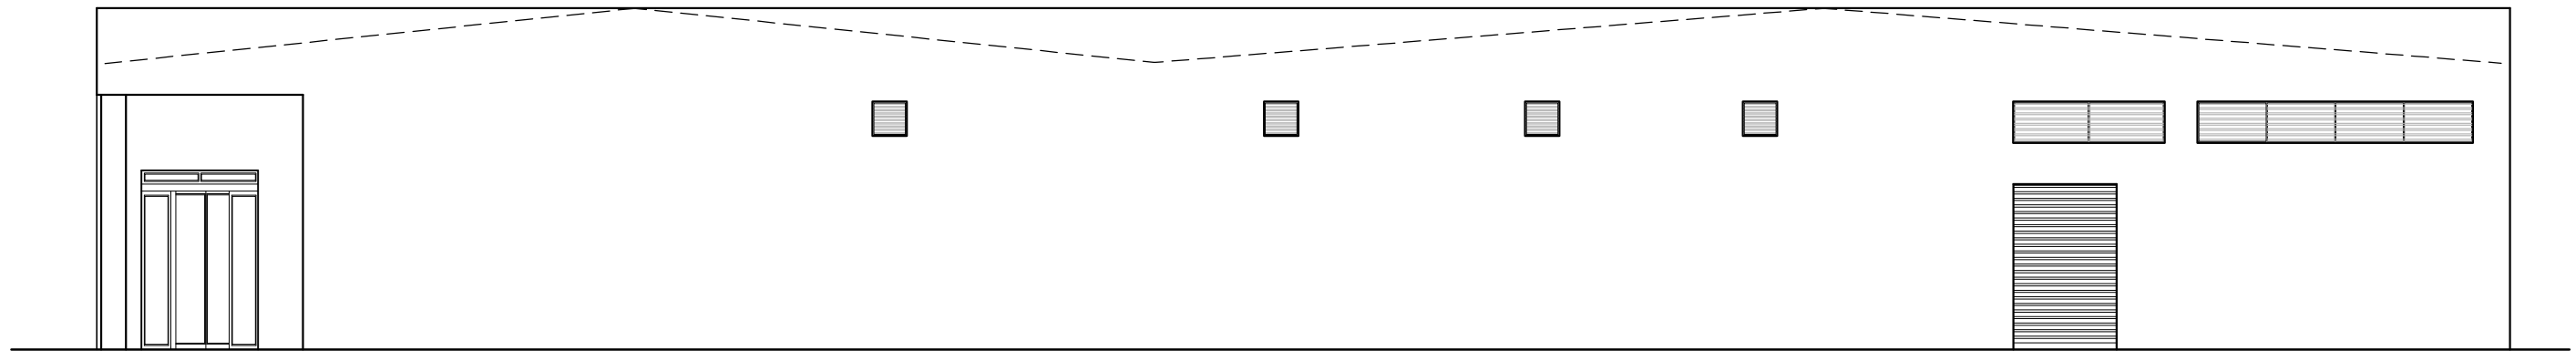


ALZADO LATERAL

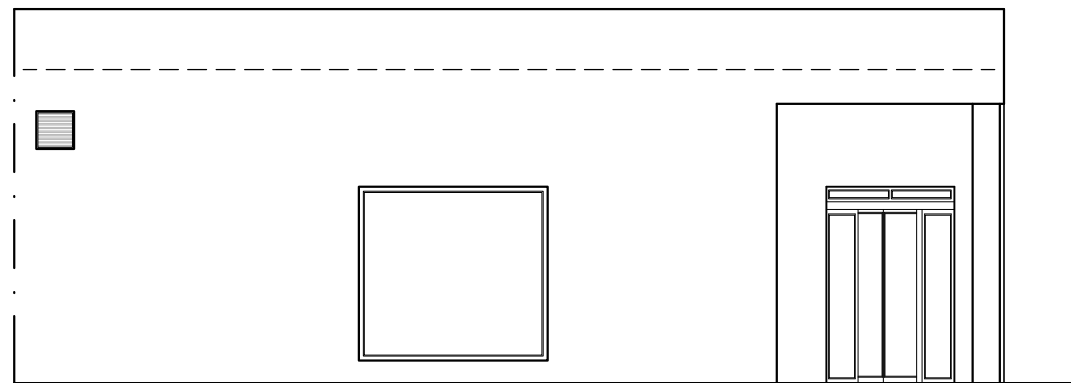


ALZADO PRINCIPAL

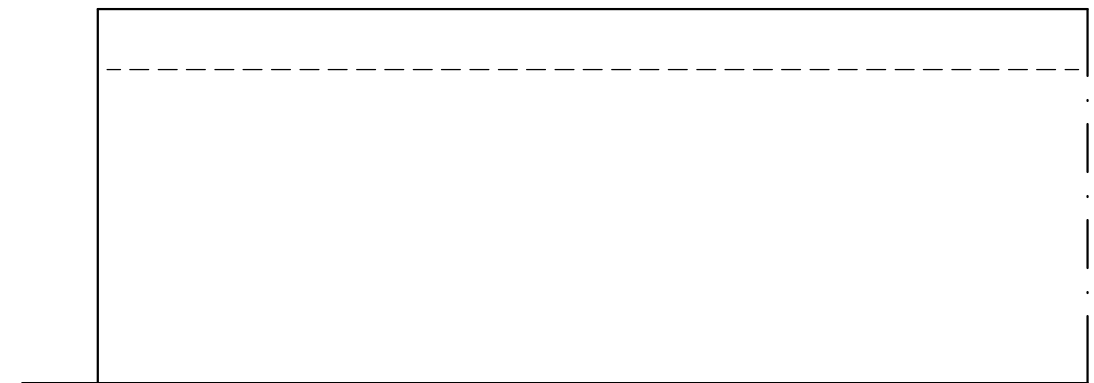

ALZADO TRASERO

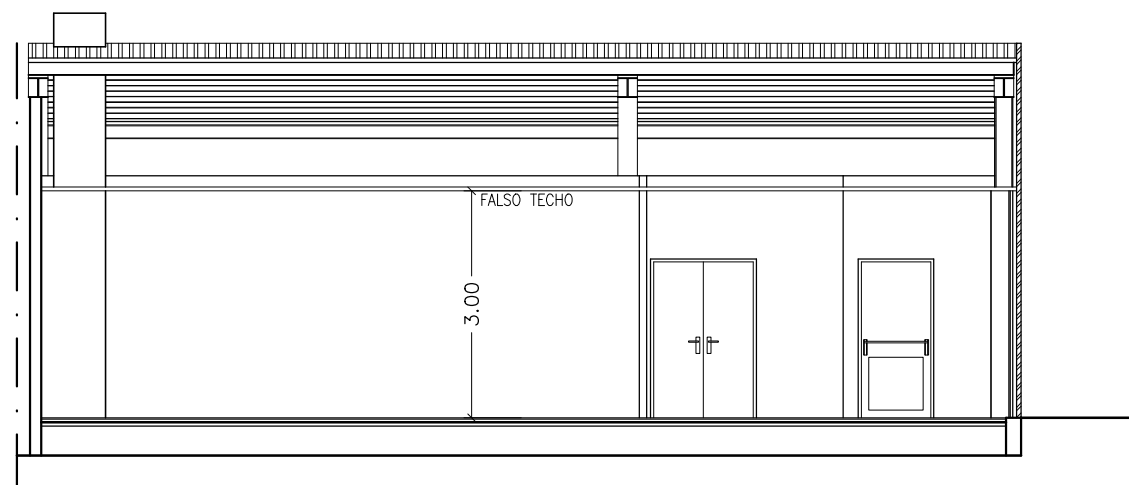

SECCION A-A'

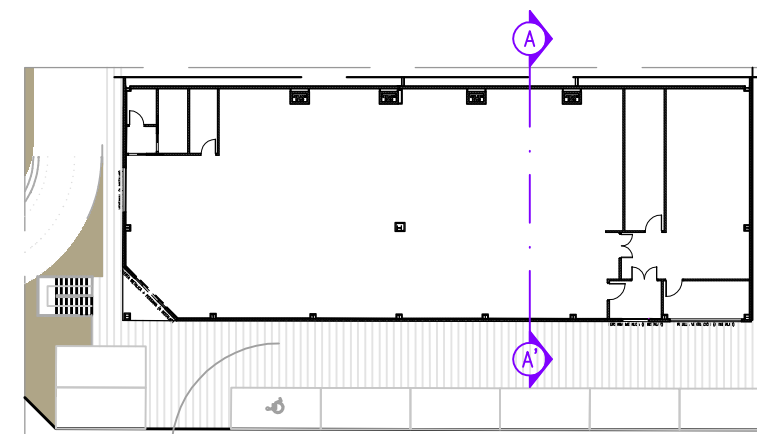

PROYECTO DE: OBRAS PARA INSTALACION Y ACONDICIONAMIENTO DE LOCAL DESTINADO A SUPERMERCADO.

Peticionario: INVEXA FOOD VENTURES, S.L.

Situación: C/ BAHÍA, nº 169. Local 1. ARENALES DEL SOL-ELCHE (Alicante).

Plano de: ALZADOS Y SECCION A-A' SUPERMERCADO

Plano nº:

8

Escala:

1/100

Fecha: MAR-2026


Ref: 024-2026



INGENIERO TECNICO INDUSTRIAL
INGENIERO ADVANCE PLUS

FACUNDO CAMPILLO HDEZ.
Colegiado nº 2.512

C/ Doctor Sirvent,40
Almoradi (Alicante)
Telf:96 678 23 30
www.indatecingeneria.com

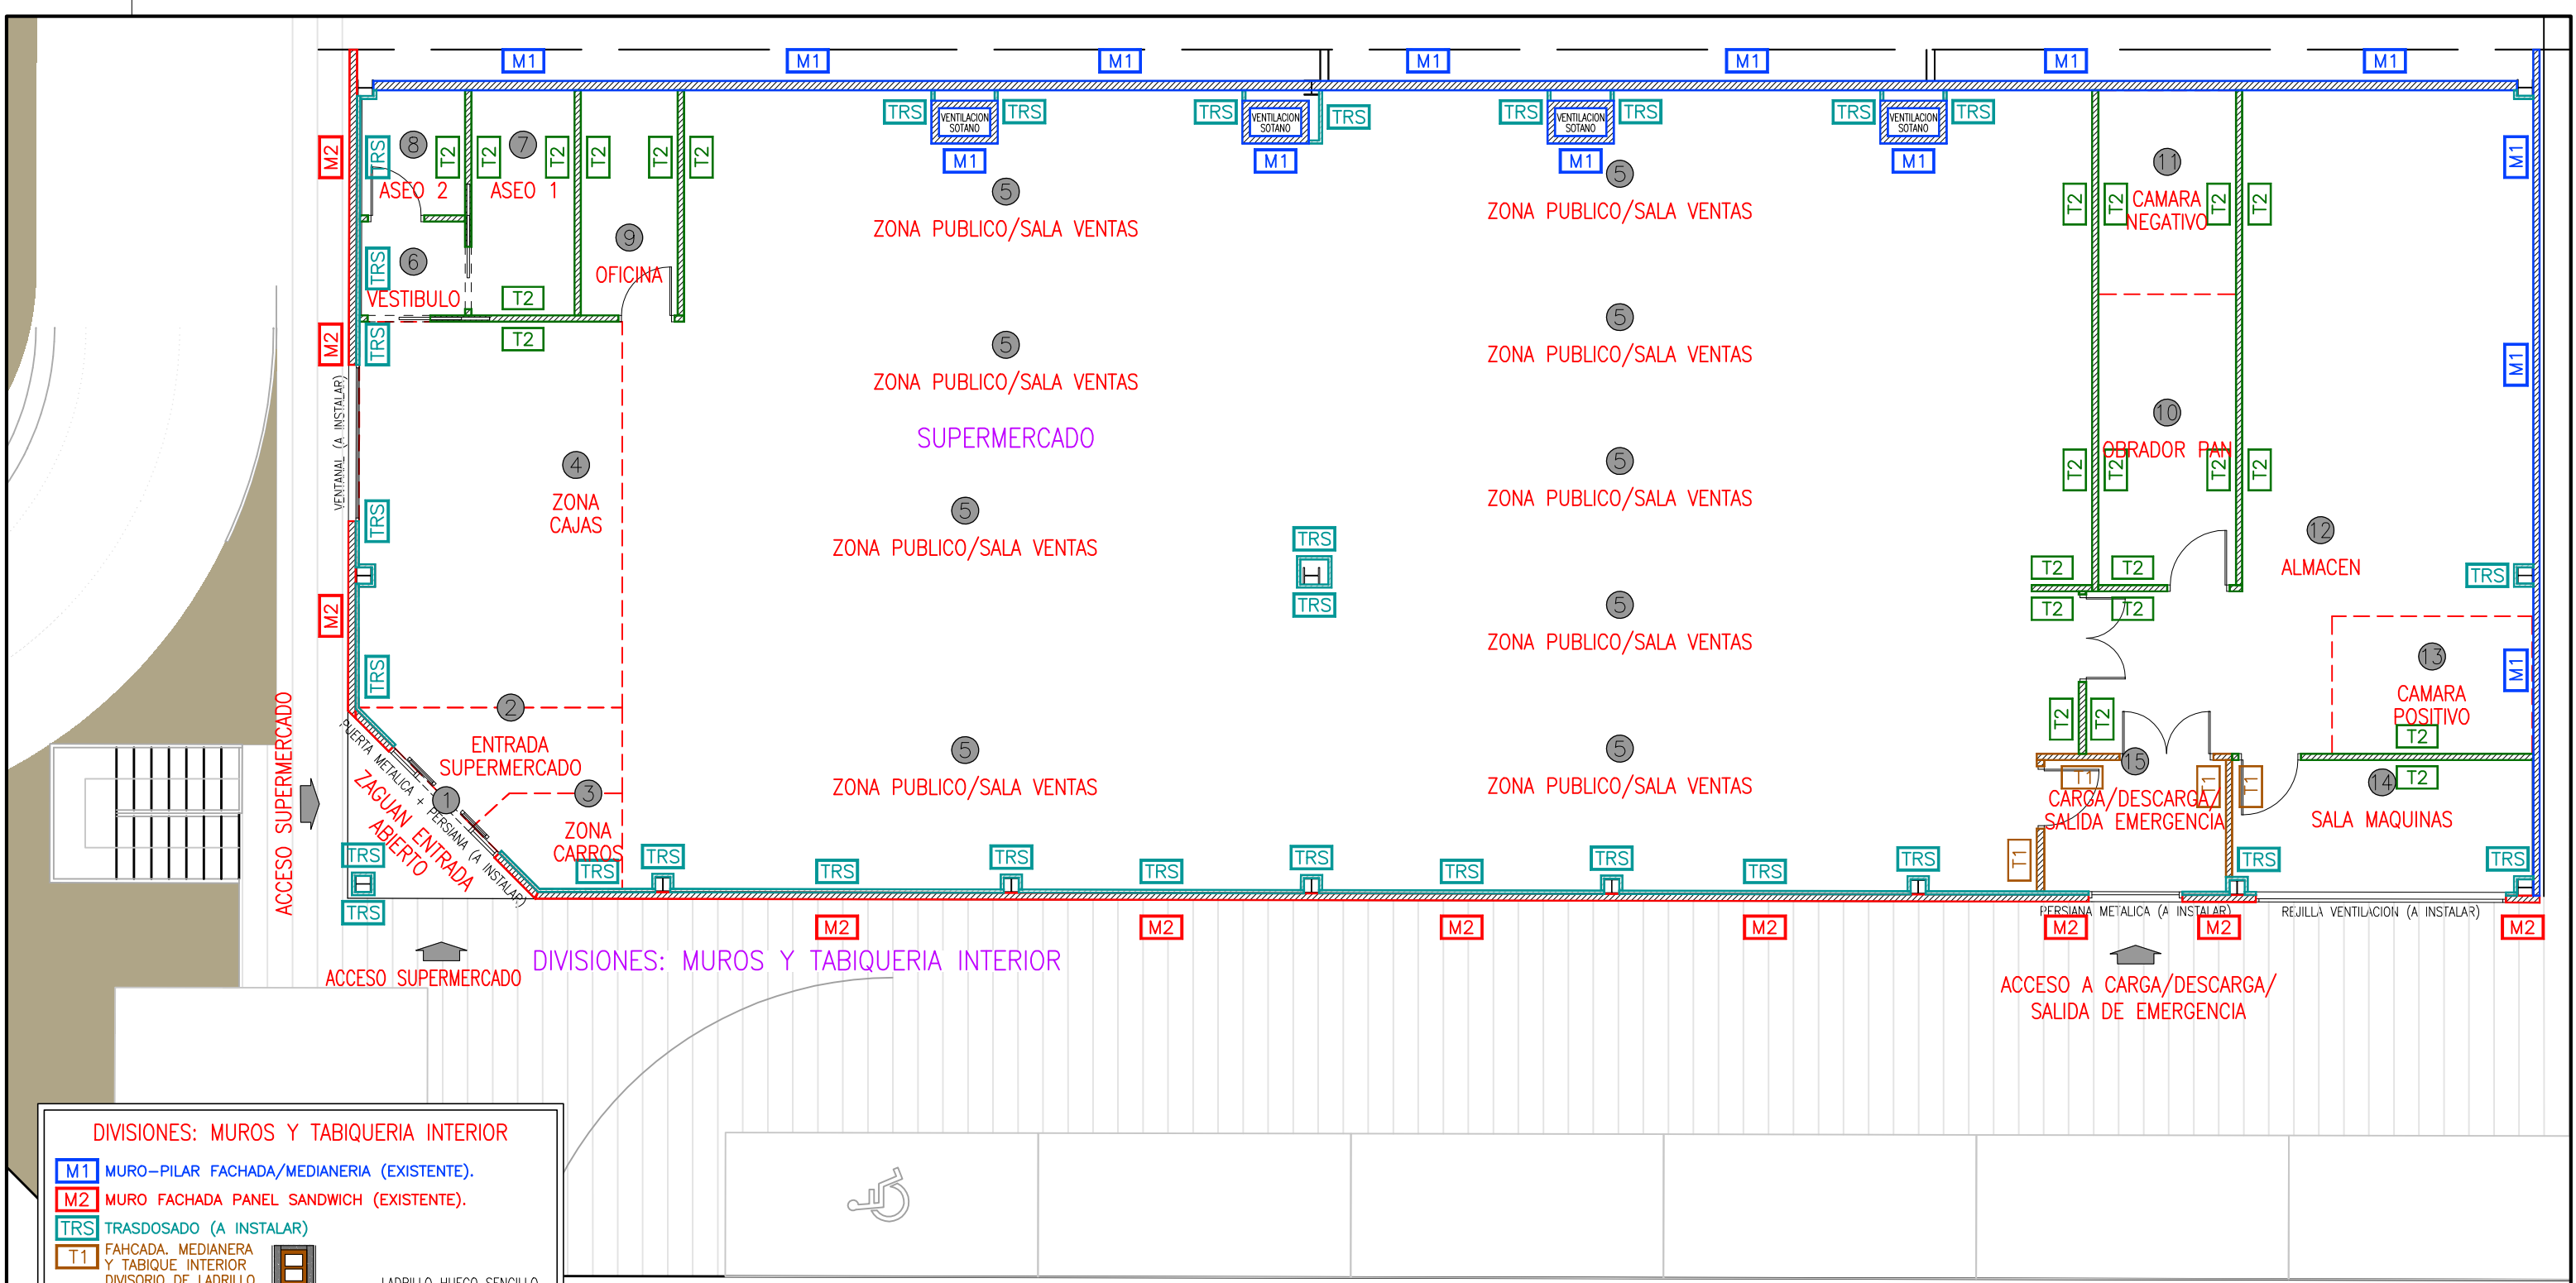

DIVISIONES: MUROS Y TABIQUERIA INTERIOR

M1 MURO-PILAR FACHADA/MEDIANERIA (EXISTENTE).

M2 MURO FACHADA PANEL SANDWICH (EXISTENTE).

TRS TRASDOSADO (A INSTALAR)

T1 FACHADA, MEDIANERA Y TABIQUE INTERIOR DIVISORIO DE LADRILLO (A INSTALAR).

LADRILLO HUECO SENCILLO

GUARNECIDO Y ENLUCIDO DE YESO

AZULEJO 6 PINTURA

GUARNECIDO Y ENLUCIDO DE YESO


AZULEJO 6 PINTURA

T2 TABIQUE INTERIOR DIVISORIO CARTON/YESO (A INSTALAR).

ESTRUCTURA PORTANTE PARA PLACAS DE YESO LAMINADO (40mm/40mm).

AZULEJO 6 PINTURA

PLACAS DE YESO LAMINADO 12,5 mm.

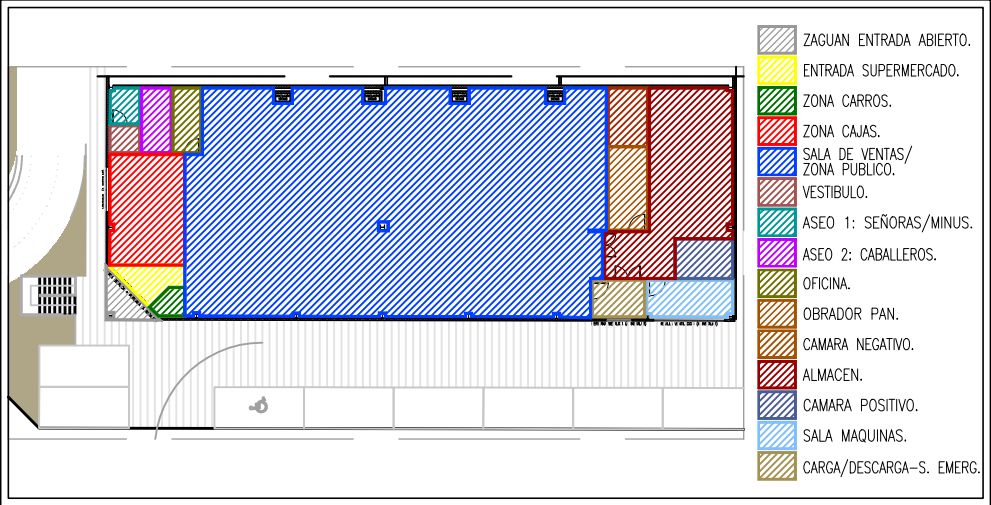

PROYECTO DE: OBRAS PARA INSTALACION Y ACONDICIONAMIENTO DE LOCAL DESTINADO A SUPERMERCADO.

Peticionario: INVEXA FOOD VENTURES, S.L.

Situación: C/ BAHÍA, nº 169. Local 1. ARENALES DEL SOL-ELCHE (Alicante).

Plano de: DIVISIONES: MUROS Y TABIQUERIA INTERIOR

Plano nº: 9

Escala: 1/100

Fecha: MAR-2026

Ref: 024-2026

INDATEC
Ingeniería


INGENIERO TECNICO INDUSTRIAL
INGENIERO ADVANCE PLUS

FACUNDO CAMPILLO HDEZ.
Colegiado nº 2.512

C/ Doctor Sirvent,40
Almoradi (Alicante)
Telf:96 678 23 30
www.indatecingenieria.com

EROSKI city
contigo

ACCESO SUPERMERCADO


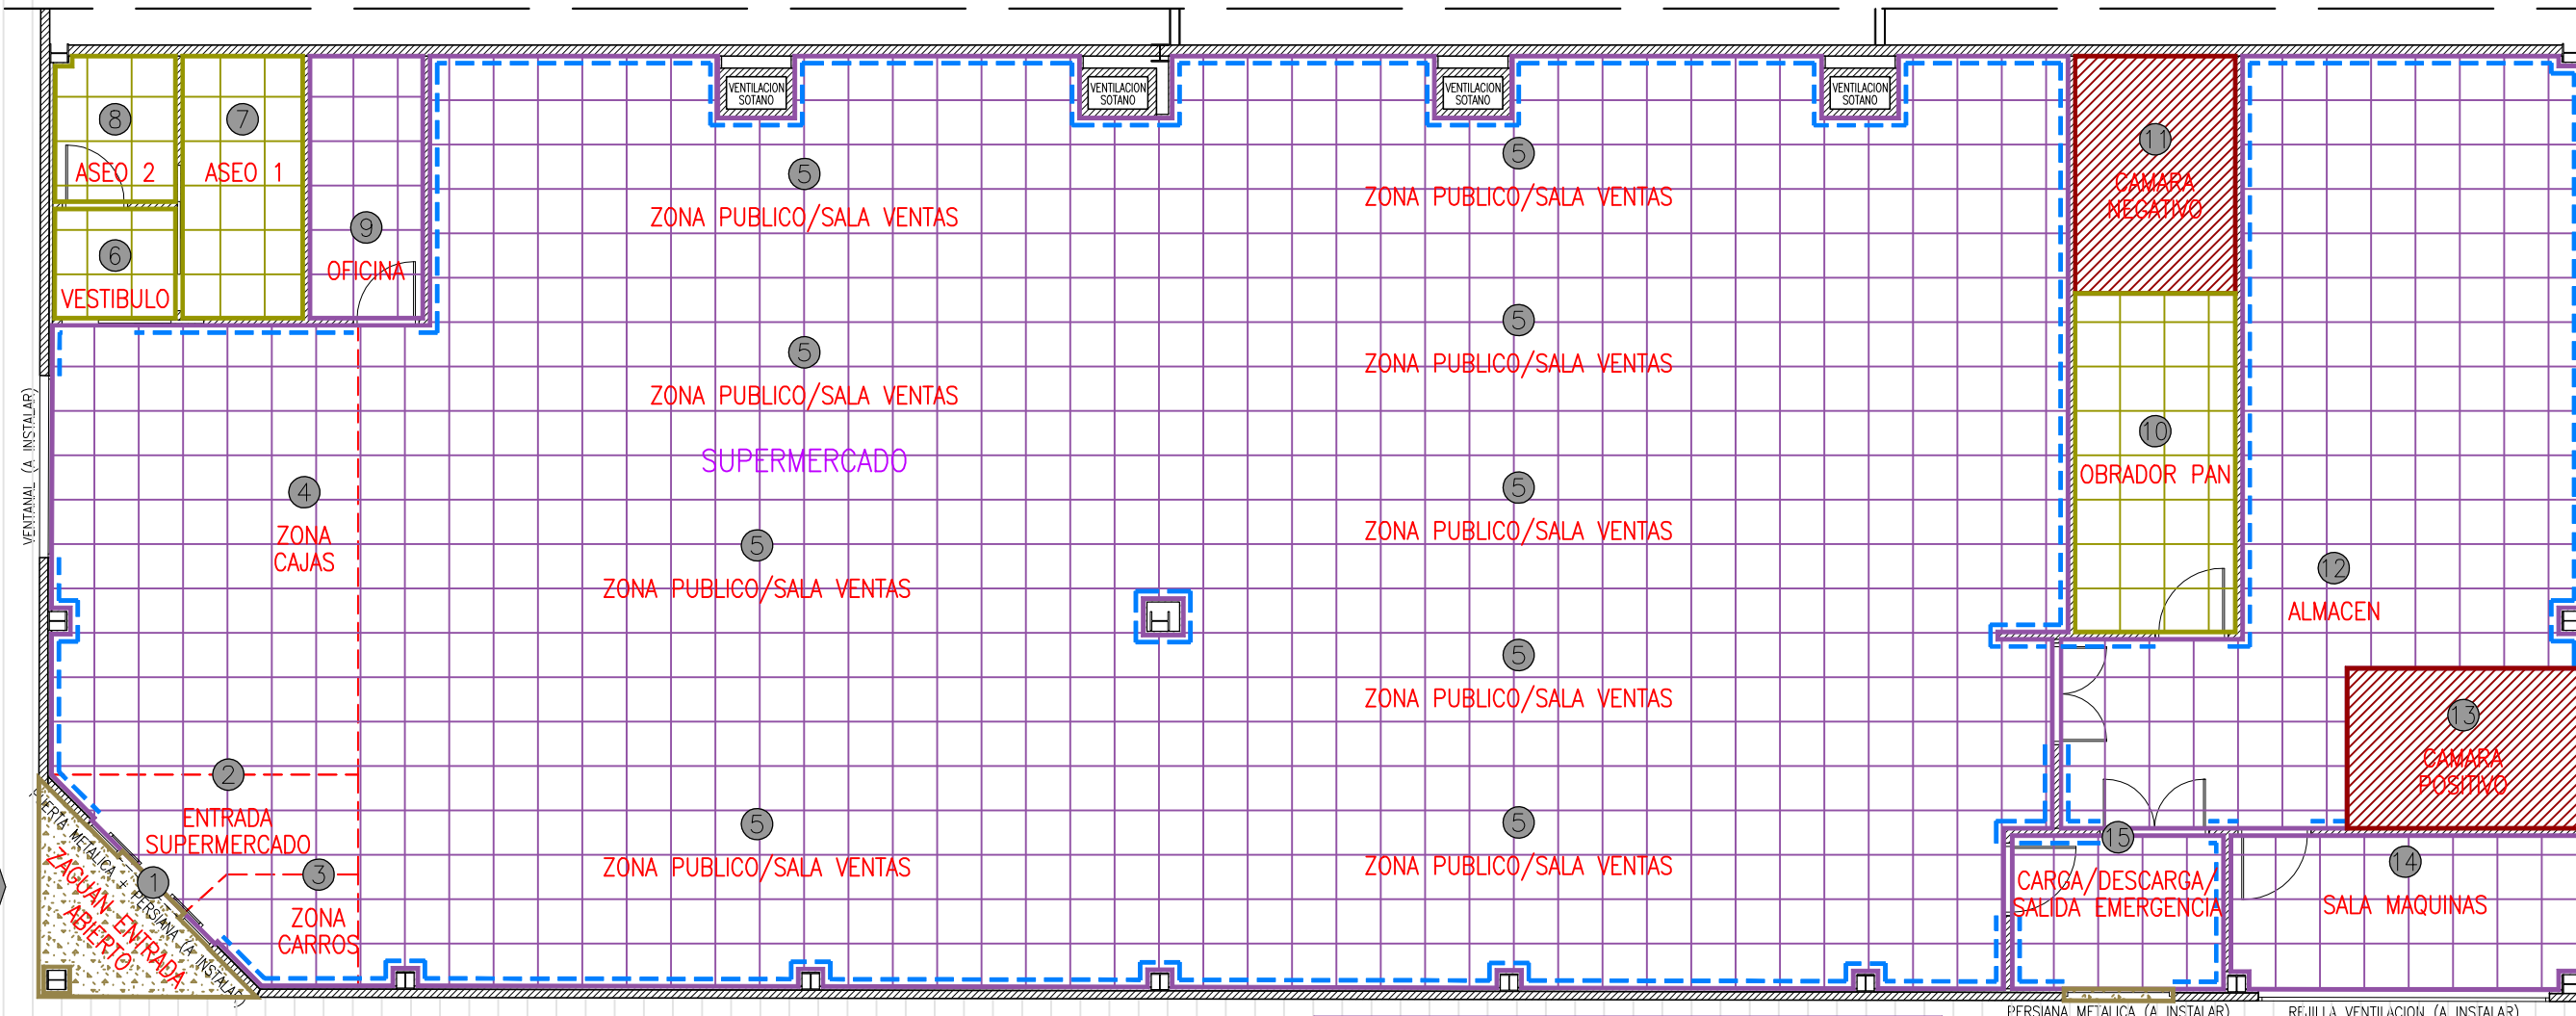


ACCESO SUPERMERCADO FALSOS TECHOS A INSTALAR (EXISTENTE)

LEYENDA DE SUELOS

- COLOCACION SUELO PIEDRA CALIZA ANTIDESLIZANTE CLASE 3. ACCESO LOCAL COMERCIAL/ZAGUAN SALIDA EMERGENCIA.
- COLOCACION SUELO GRES PORCELANICO ANTIDESLIZANTE CLASE 2. MARCA PAMESA MODELO SV HIERRO RECTIFICADO 60x60 (14 mm. Espesor).
- RODAPIE CERAMICO.
- COLOCACION SUELO CAMARAS FRIGORIFICAS. AISLAMIENTO INFERIOR DE POLIESTIRENO EXTRUSINADO DE 6-7 cm. EMBEBIDO EN BANCADA DE HORMIGON ARMADO MEDIANTE MALLAZO, DE 10 cm. DE CANTO.

DETALLE COLOCACION NUEVO SOLADO GRES SOBRE SUELO A RELLENAR (REFORMA)

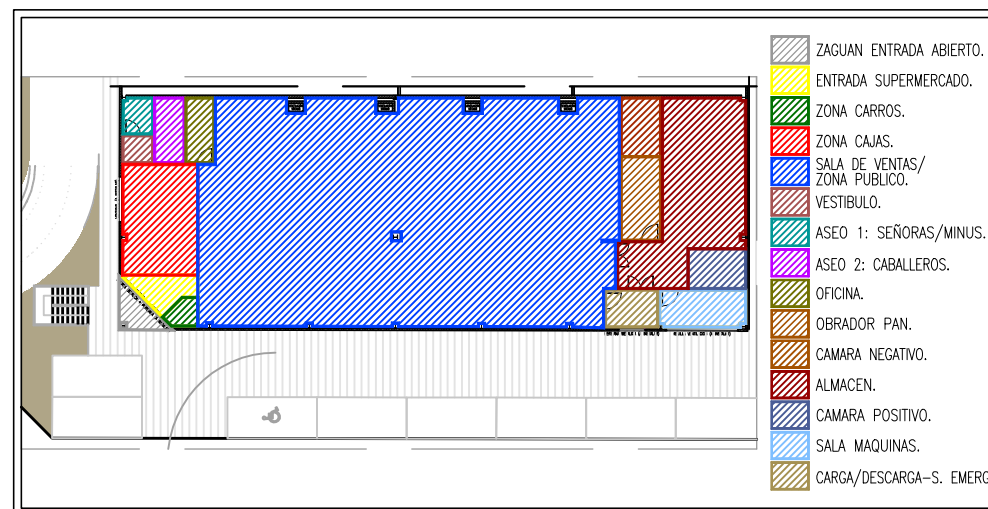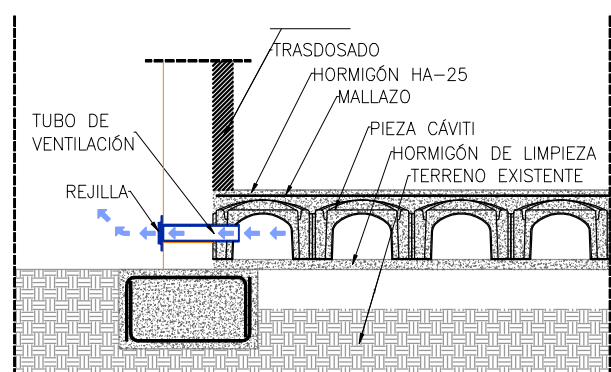


COMENTARIOS GENERALES INSTALACION CAVITI

- LA CAPA DE HORMIGÓN DE LIMPIEZA, PARA NIVELACIÓN, REGULARIZACIÓN Y MEJORA DE TERRENO, TENDRÁ UN ESPESOR MÍNIMO DE 5 CM DE HM-20.
- PARA CONFORMAR LA SOLERA CAVITI SE UTILIZARÁ HORMIGÓN ARMADO TIPO HA-25.
- EN FUNCIÓN DE LAS CARGAS DE USO SE DIMENSIONARÁ LA SECCIÓN DE LA CAPA DE COMPRESIÓN. LA SECCIÓN MÍNIMA Y HABITUAL TENDRÁ UN ESPESOR DE 5 CM. PARA SOBRECARGAS IMPORTANTES CONSULTE A NUESTRO DEPARTAMENTO TÉCNICO.
- LA ARMADURA RECOMENDADA PARA EL CORRECTO COMPORTAMIENTO DEL SISTEMA CAVITI SERÁ DE MALLA ELECTROSOLDADA (MALLAZO) DE REDONDO DE DIÁMETRO 6 MM Y CUADRÍCULA 15X15 CM. PODRÁ SUSTITUIRSE POR FIBRAS. SI ES SU CASO, CONSULTELO CON NUESTRO DEPARTAMENTO TÉCNICO.
- PARA EL HORMIGONADO SIMULTÁNEO DE ELEMENTOS MAZICOS ADYACENTES Y LA SOLERA CAVITI DEBERÁ UTILIZARSE EL PERFIL PERIMETRAL DEL SISTEMA A MODO DE PARAPASTAS.
- LAS PIEZAS DEL SISTEMA CAVITI SE PODRÁN CORTAR A DEMANDA EN BASE A LA GEOMETRÍA DE LA PLANTA Y A LOS ENCUENTROS CON LOS DISTINTOS PARAMENTOS.
- EN EL ENCUENTRO ENTRE PIEZAS CAVITI DE DISTINTAS ALTURAS, CAMBIOS DE ALINEACIÓN, JUNTAS DE DILATACIÓN, PARAMENTOS VERTICALES EXISTENTES E IRREGULARES O CON ELEMENTOS ESTRUCTURALES, SERÁ NECESARIO COLOCAR UN ELEMENTO SEPARADOR (POLIESTIRENO EXPANDIDO) PROCURANDO NO INTERRUMPIR LA VENTILACIÓN DE LA CÁMARA.

ACCESO A CARGA/DESCARGA/SALIDA DE EMERGENCIA

Dimensiones: 750x500mm
Altura total: 500mm
Capa de compresión: 50mm
Superficie de apoyo sobre el terreno: 640 cm²/m²
Consumo de hormigón (sin capa de compresión): 102 l/m²
Piezas por metro cuadrado: 2,67 uds
Peso propio (sin capa de compresión): 260 kg/m²

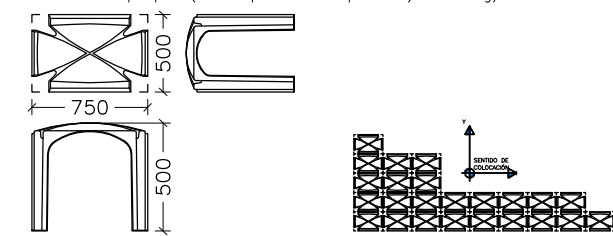

PROYECTO DE: OBRAS PARA INSTALACION Y ACONDICIONAMIENTO DE LOCAL DESTINADO A SUPERMERCADO.

Peticionario: INVEXA FOOD VENTURES, S.L.

Situación: C/ BAHÍA, nº 169. Local 1. ARENALES DEL SOL-ELCHE (Alicante).

Plano de: INSTALACION DE SOLADO (EXISTENTE)

Plano nº: 10

Escala: 1/100

Fecha: MAR-2026


Ref: 024-2026



INDATEC Ingeniería
INGENIERO TECNICO INDUSTRIAL
INGENIERO ADVANCE PLUS



FACUNDO CAMPILLO HDEZ.
Colegiado nº 2.512

C/ Doctor Sirvent,40
Almoradi (Alicante)
Telf:96 678 23 30
www.indatecingeneria.com

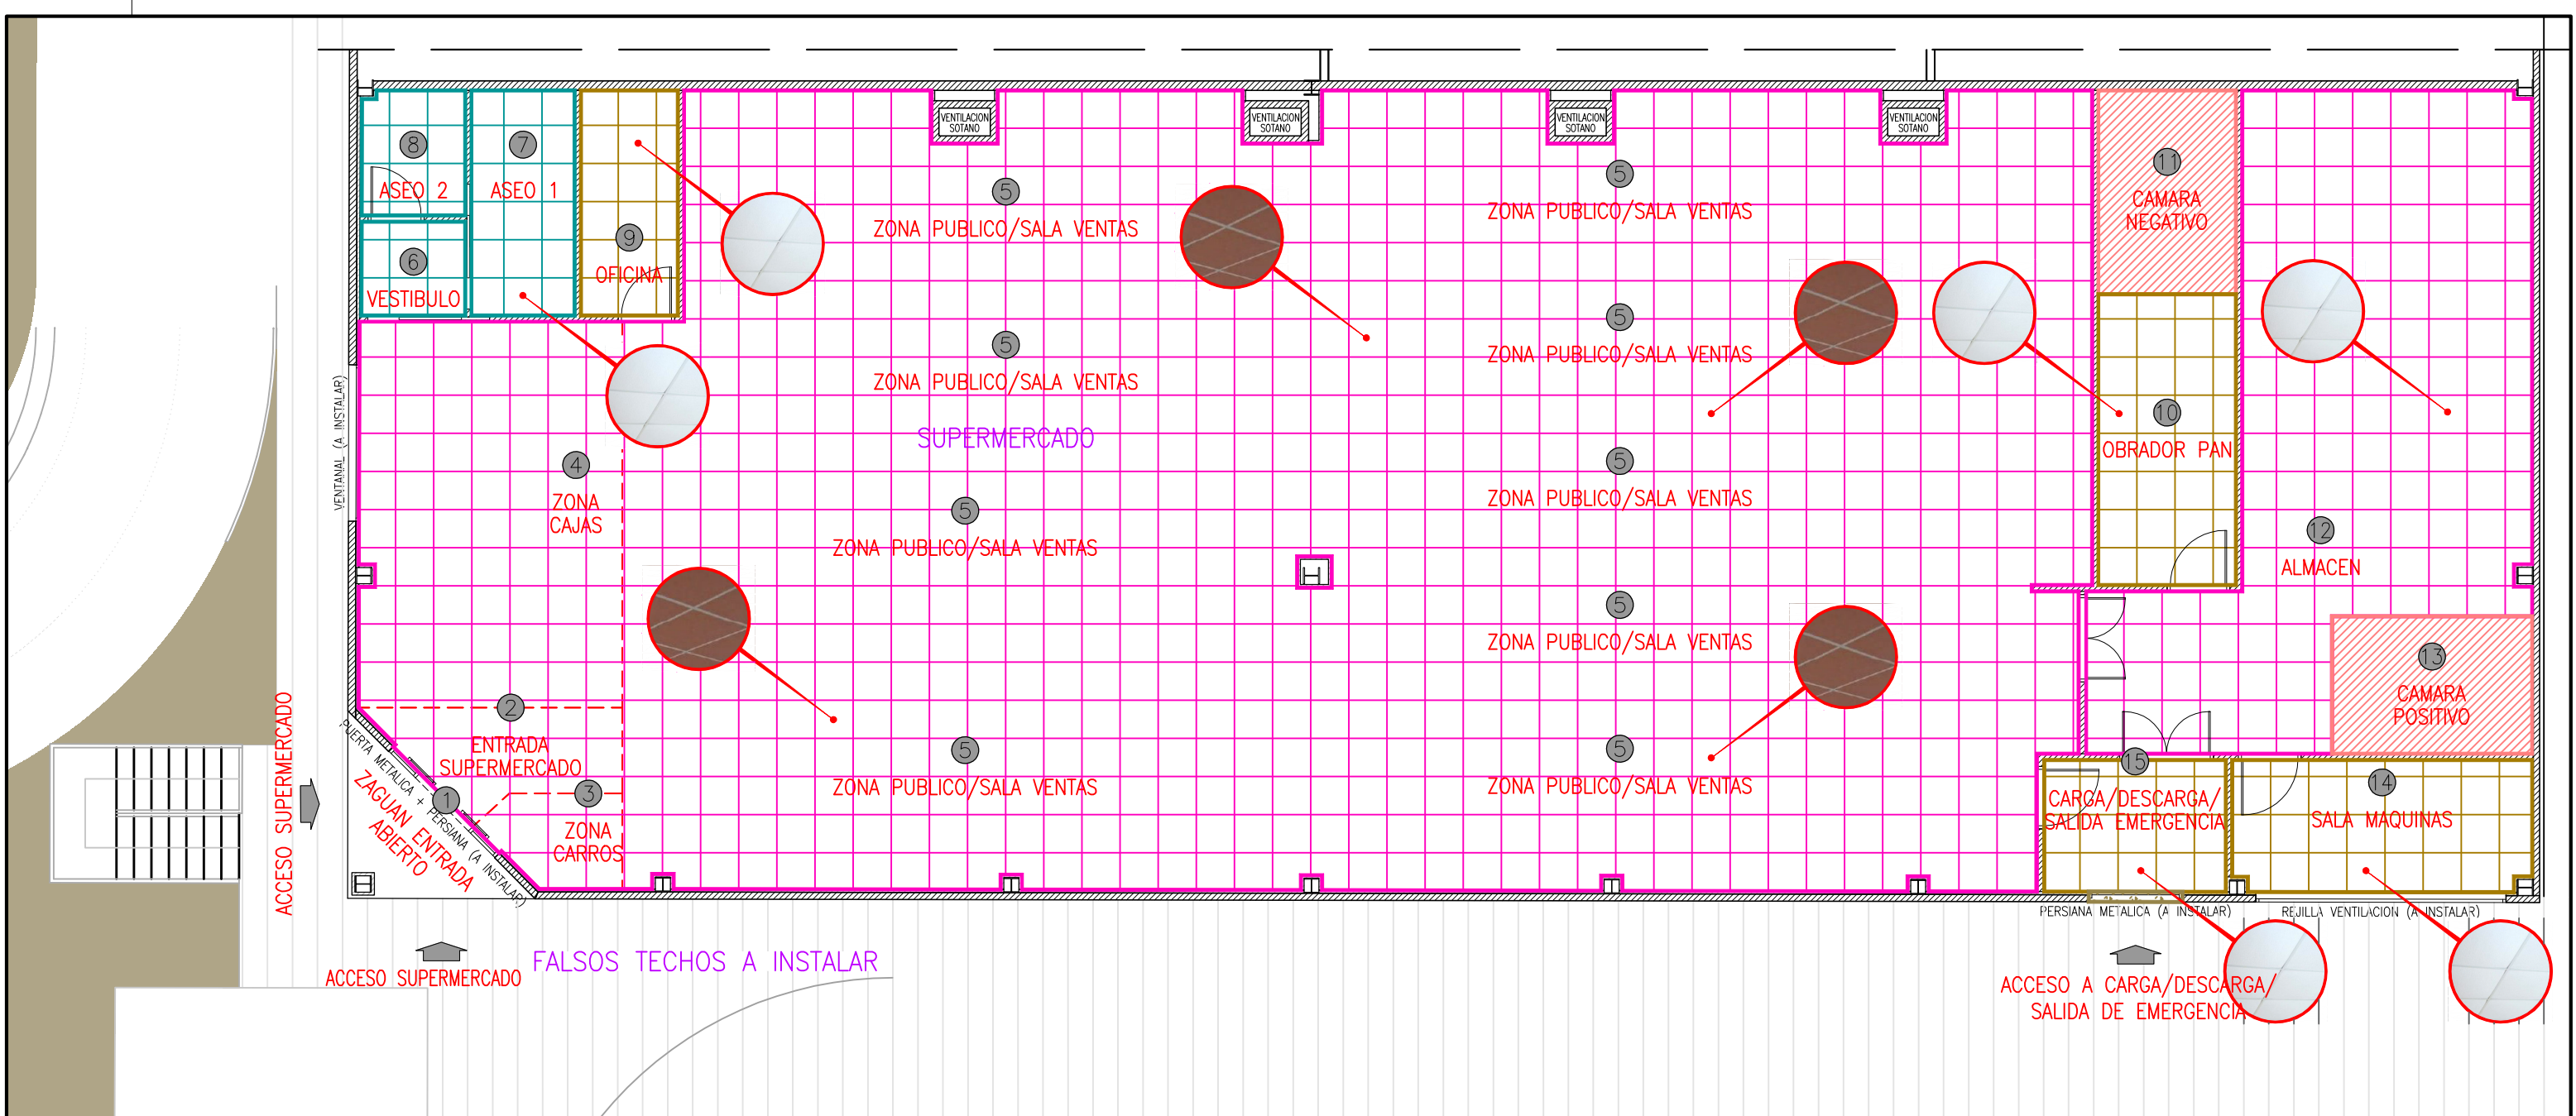

LEYENDA DE FALSOS TECHOS

-  FALSO TECHO A INSTALAR. (SALA VENTAS Y ALMACEN 3,00 m.). FALSO TECHO REGISTRABLE, PLACAS YESO LAMINADO 600x600x9,5 mm. PERFILERIA VISTA COLOR BLANCO. EN SALA VENTAS LAS PLACAS SE PINTARAN DE COLOR SALMON (RAL 3012).
-  FALSO TECHO A INSTALAR. (OBRADOR, DEPENDENCIAS 2,80 m.). FALSO TECHO REGISTRABLE, PLACAS YESO LAMINADO 600x600x9,5 mm. PERFILERIA VISTA COLOR BLANCO.
-  FALSO TECHO A INSTALAR. (ASEOS 2,50 m.). FALSO TECHO REGISTRABLE, PLACAS YESO LAMINADO 600x600x9,5 mm. PERFILERIA VISTA COLOR BLANCO.
-  COLOCACION TECHO CAMARAS FRIGORIFICAS.

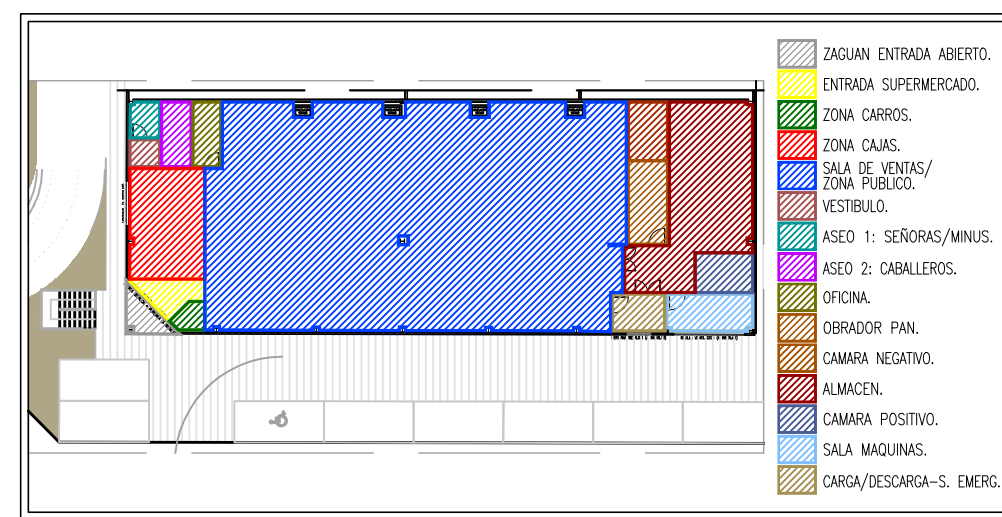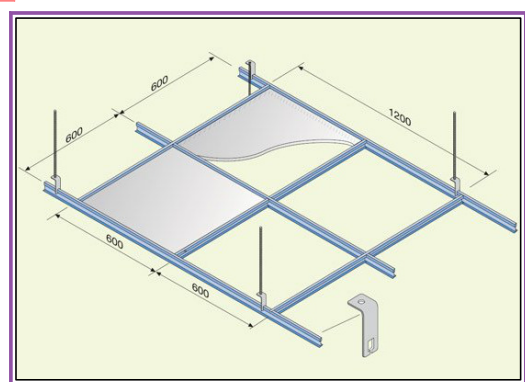

PROYECTO DE: OBRAS PARA INSTALACION Y ACONDICIONAMIENTO DE LOCAL DESTINADO A SUPERMERCADO.

Peticionario: INVEXA FOOD VENTURES, S.L.

Situación: C/ BAHÍA, nº 169. Local 1. ARENALES DEL SOL-ELCHE (Alicante).

Plano de: FALSOS TECHOS A INSTALAR

Plano nº: 11

Escala: 1/100


Fecha: MAR-2026
Ref: 024-2026




INGENIERO TECNICO INDUSTRIAL
INGENIERO ADVANCE PLUS

FACUNDO CAMPILLO HDEZ.
Colegiado nº 2.512

C/ Doctor Sirvent,40
Almoradi (Alicante)
Telf:96 678 23 30
www.indatecingenieria.com

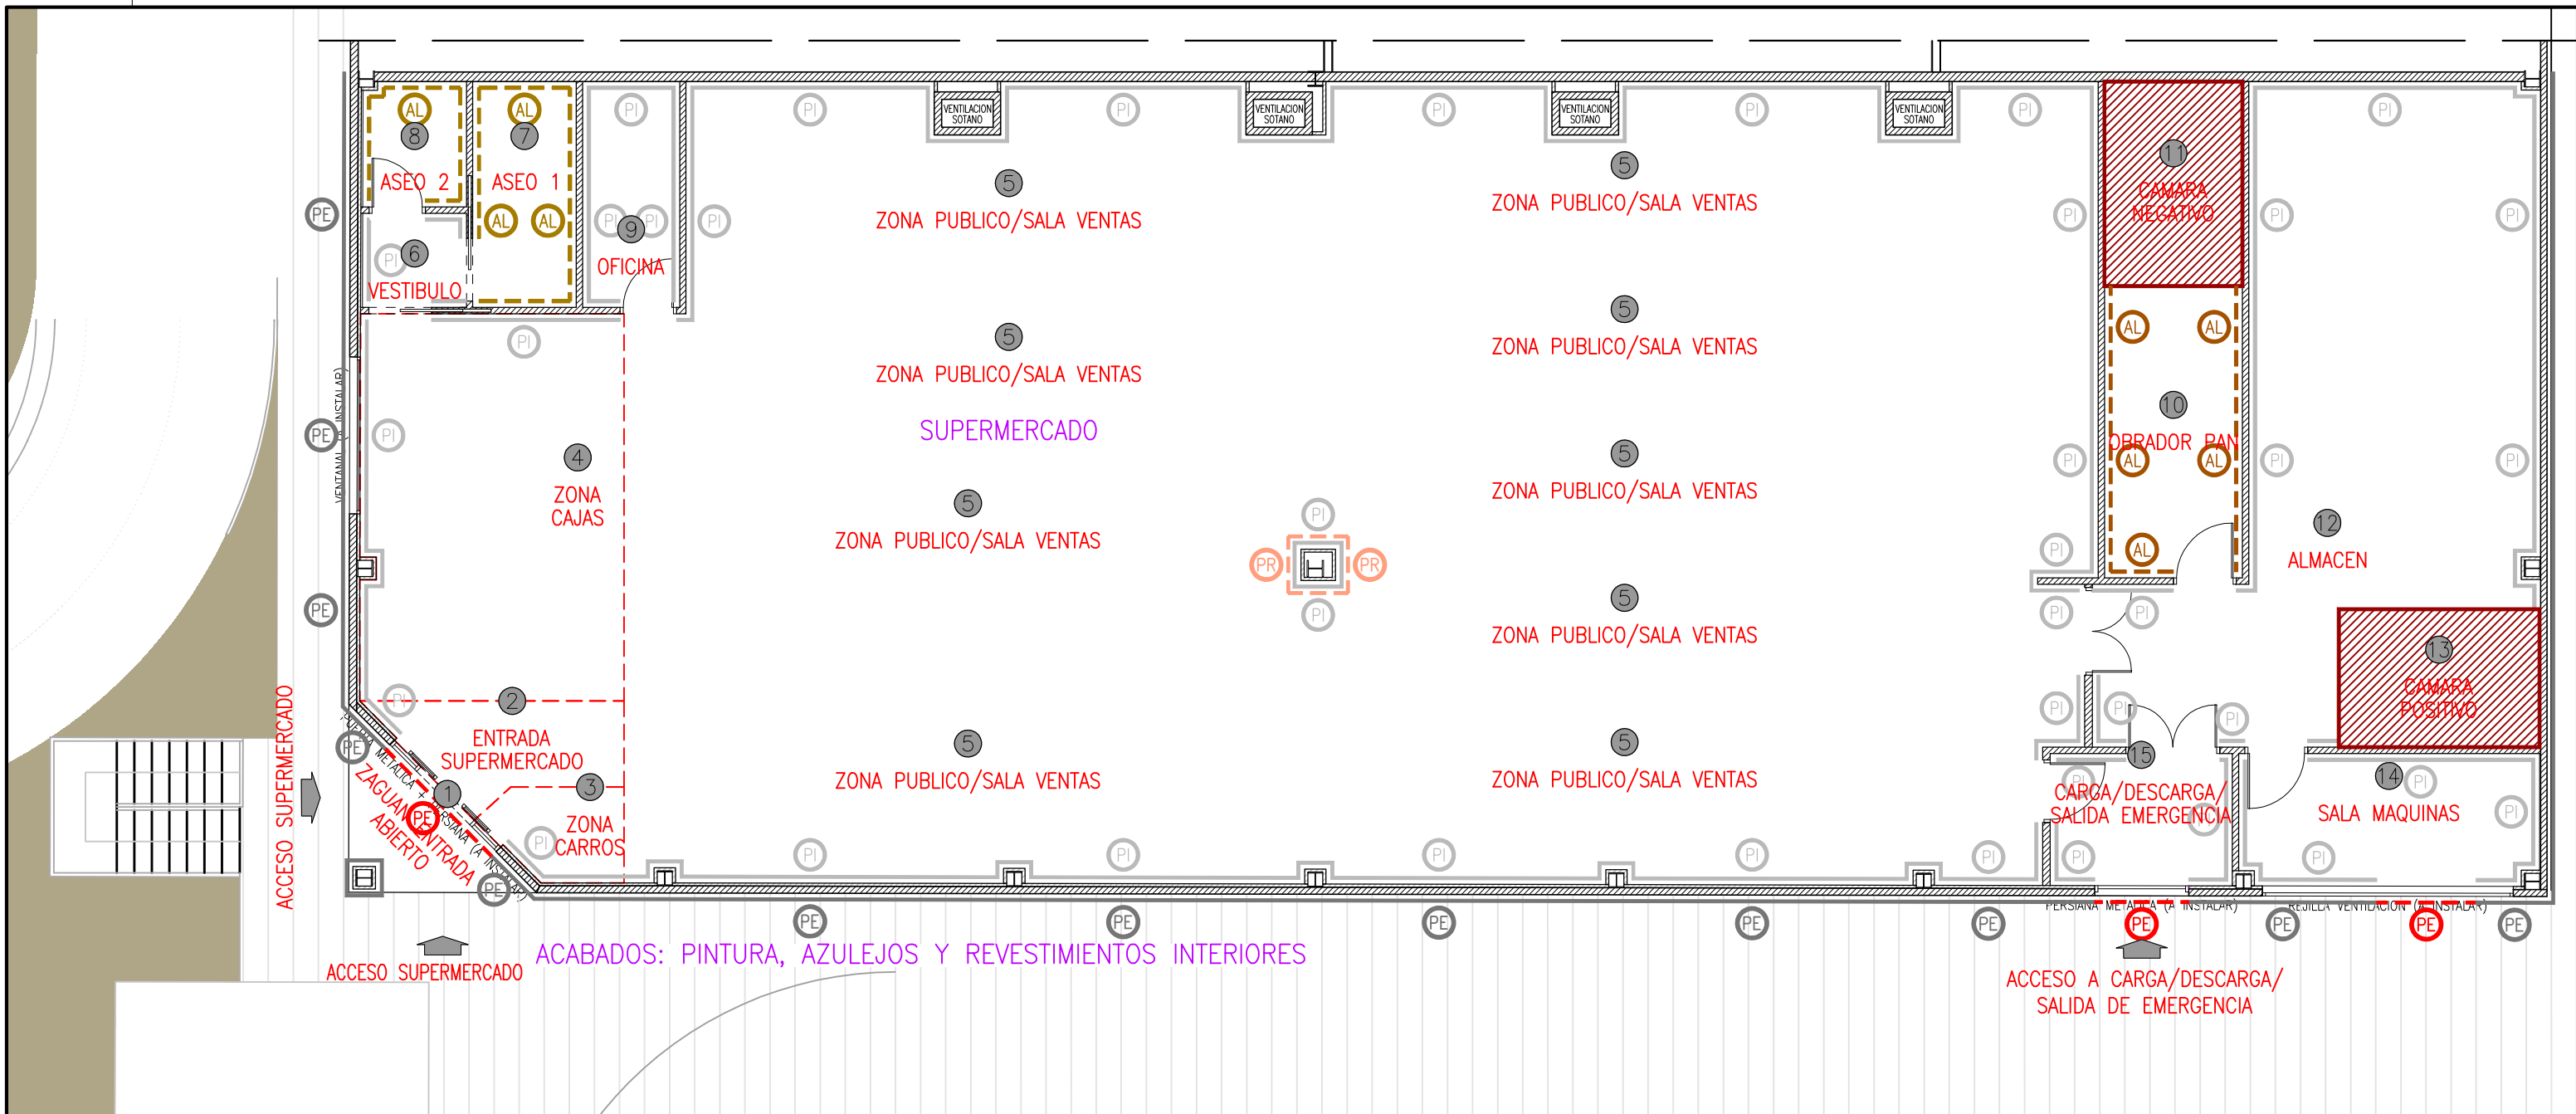

LEYENDA DE ACABADOS

FACHADA. (PE) (COLOR GRIS RAL 7040).

(PE) --- PINTURA ESMALTE SINTETICO COLOR GRIS GRAFITO (DOS CAPAS) SOBRE SUPERFICIES METALICAS. (RAL 7024).

PAREDES INTERIORES Y PILARES. (CAJAS Y SALA VENTA).

PAREDES Y PILARES: ADOSADOS A PARED:

(PI) --- PINTURA POLIURETANO COLOR MARRON MATE (DOS CAPAS). TEXTURA LISA (LAVABLE) HASTA FALSO TECHO. RAL 8019.

(PI) --- PINTURA POLIURETANO COLOR MARRON MATE (DOS CAPAS). TEXTURA LISA (LAVABLE) HASTA FALSO TECHO. RAL 8019.

PILARES NO ADOSADOS.

(PR) --- ZÓCALO VINILICO PROTECCION CONTRA IMPACTO CON CANTONERAS DE PVC NEGRAS HASTA UNA ALTURA DE 1,20 m. DESPUES DEL RODAPIÉ. A PARTIR DE ESTA ALTURA SE PINTA (RAL 8019).

PAREDES INTERIORES ALMACEN.

(PI) --- PINTURA PLASTICA BLANCA (DOS CAPAS). TEXTURA LISA (LAVABLE) HASTA FALSO TECHO.

PAREDES INTERIORES OFICINA.


(PI) --- PINTURA PLASTICA BLANCA (DOS CAPAS). TEXTURA LISA (LAVABLE) HASTA FALSO TECHO.

PAREDES INTERIORES OBRADOR PAN.

(AL) --- ALICATADO AZULEJO CERÁMICO BLANCO BRILLO 20x20 cm. COLOCACION PERFIL SANITARIO PVC ENTRE PARAMENTOS HORIZONTALES Y VERTICALES.

PAREDES INTERIORES ZONA ASEOS:

(AL) --- ALICATADO AZULEJO CERÁMICO BLANCO BRILLO 20x20 cm.

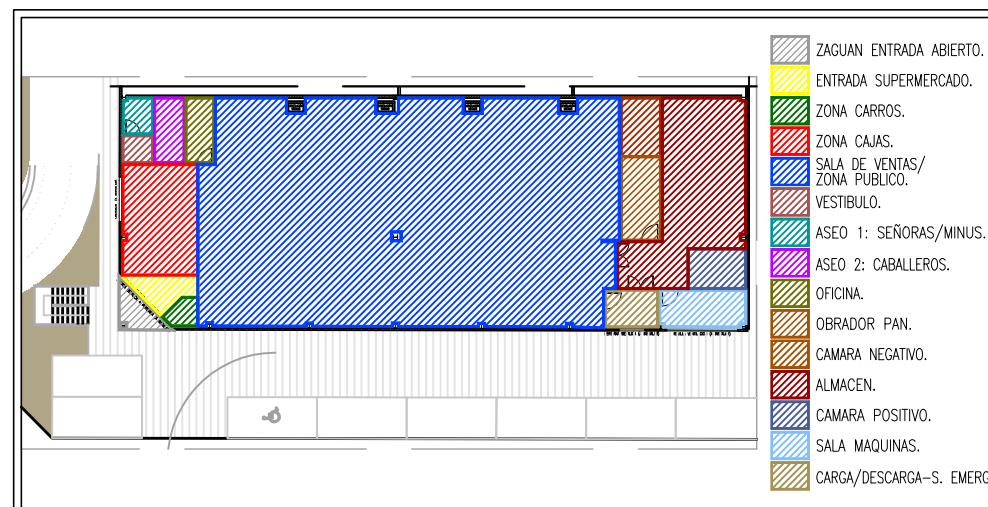

PROYECTO DE: OBRAS PARA INSTALACION Y ACONDICIONAMIENTO DE LOCAL DESTINADO A SUPERMERCADO.

Peticionario: INVEXA FOOD VENTURES, S.L.

Situación: C/ BAHÍA, nº 169. Local 1.
ARENALES DEL SOL-ELCHE (Alicante).

Plano de: ACABADOS: PINTURA, AZULEJOS Y REVESTIMIENTOS INTERIORES

Plano nº:

12

Escala:

1/100

Fecha: MAR-2026




Ref: 024-2026



INGENIERO TECNICO INDUSTRIAL
INGENIERO ADVANCE PLUS

FACUNDO CAMPILLO HDEZ.
Colegiado nº 2.512

C/ Doctor Sirvent,40
Almoradi (Alicante)
Telf:96 678 23 30
www.indatecingeneria.com

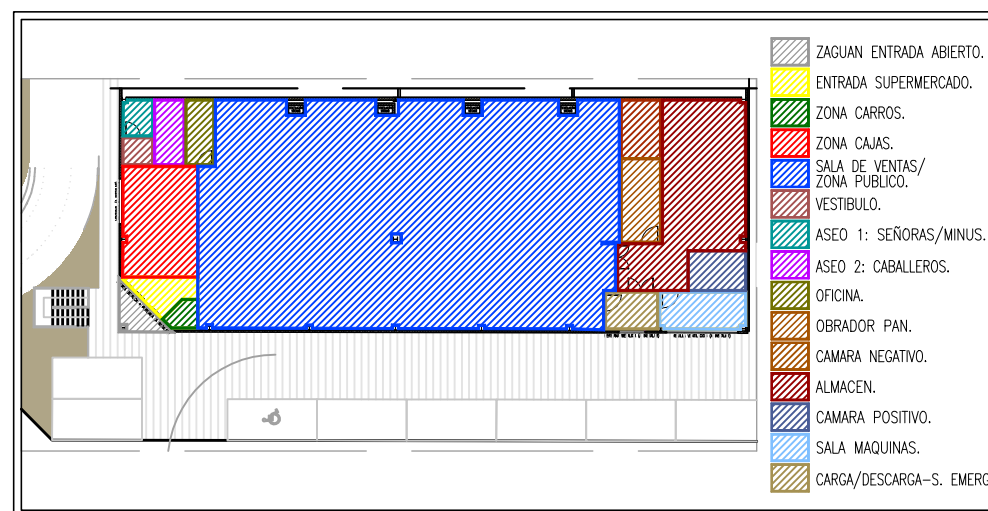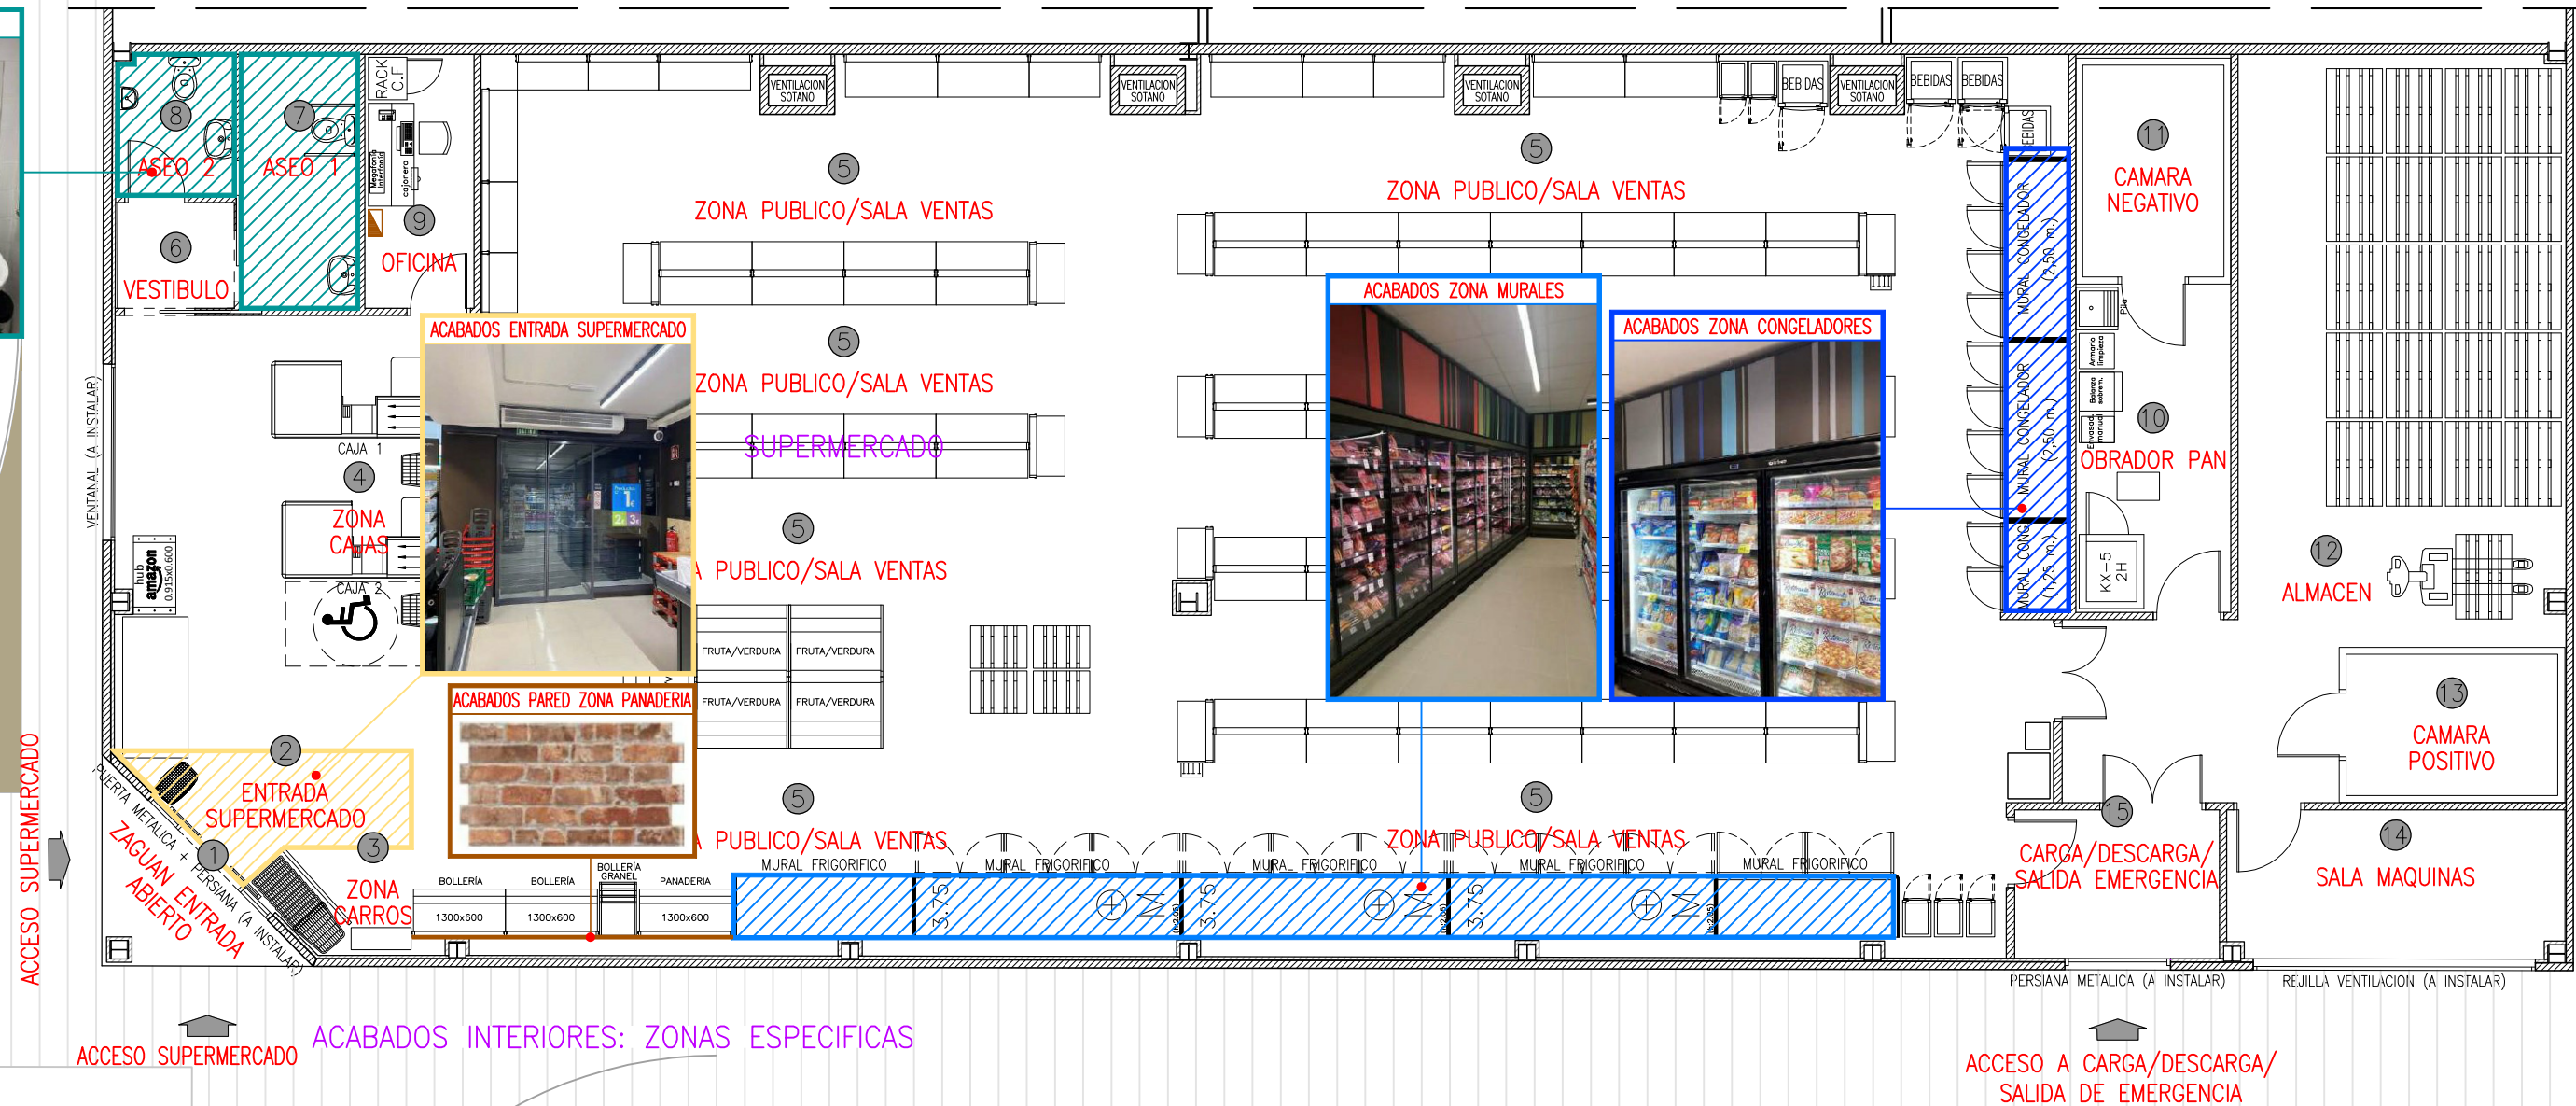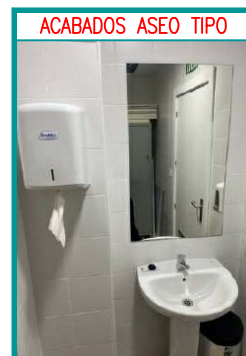

PROYECTO DE: OBRAS PARA INSTALACION Y ACONDICIONAMIENTO DE LOCAL DESTINADO A SUPERMERCADO.

Peticionario: INVEXA FOOD VENTURES, S.L.

Situación: C/ BAHÍA, nº 169. Local 1.
ARENALES DEL SOL-ELCHE (Alicante).

Plano de: ACABADOS INTERIORES: ZONAS ESPECIFICAS

Plano nº:
13

Escala:
1/100


Fecha: MAR-2026

Ref: 024-2026



FACUNDO CAMPILLO HDEZ.
Colegiado nº 2.512

C/ Doctor Sirvent,40
Almoradi (Alicante)
Telf:96 678 23 30
www.indatecingenieria.com

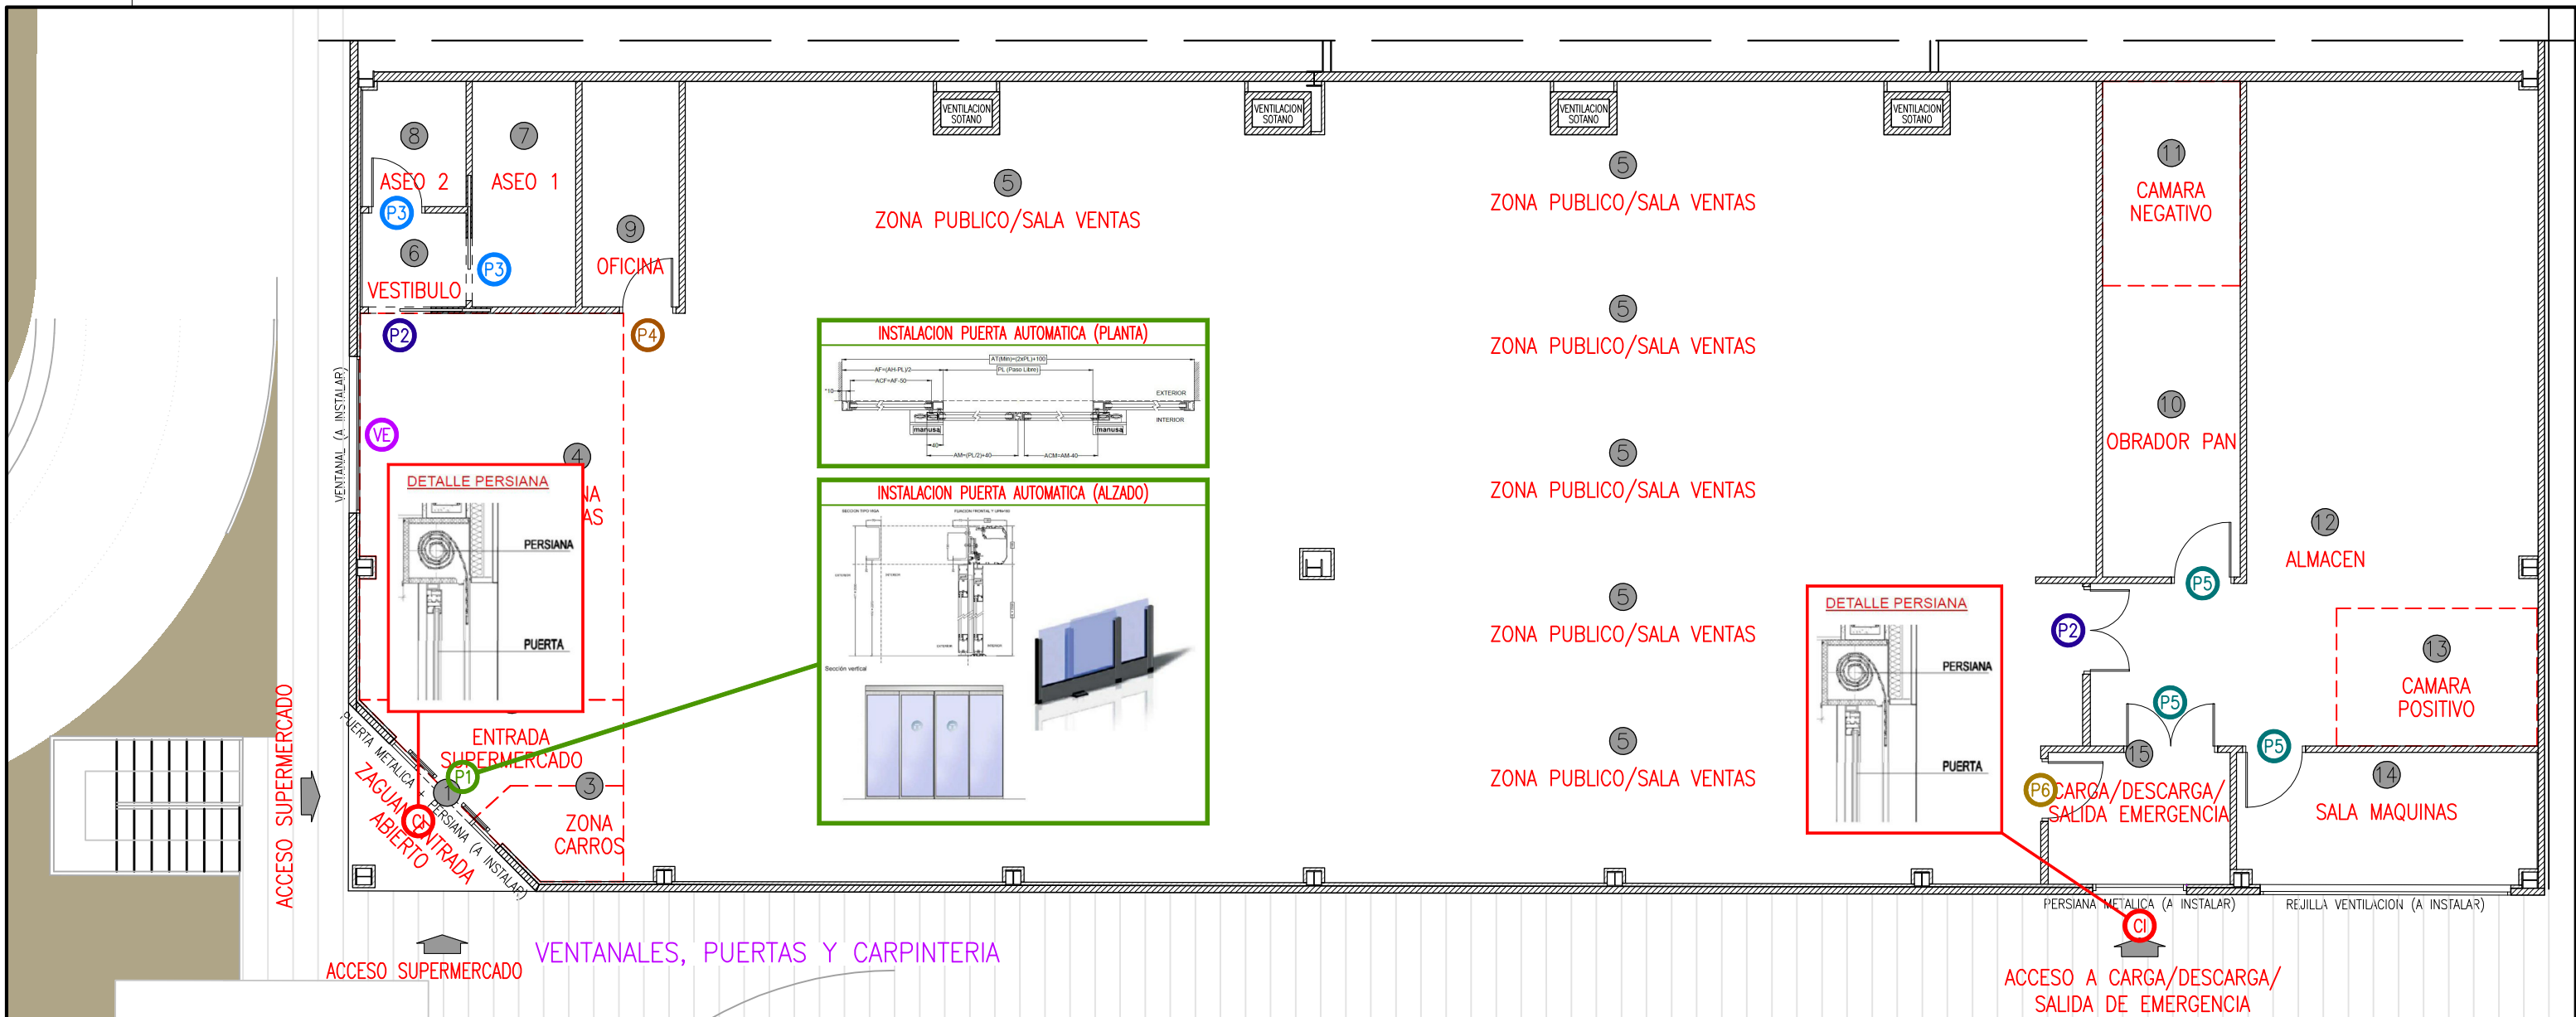

LEYENDA DE VENTANALES, PUERTAS Y CARPINTERIA.


VENTANALES ESCAPARATE (EXISTENTES).

EN ESTE CASO LOS VENTANALES, SE PINTARAN LOS MARCOS.
CON PINTURA RAL 9006.

(VE) VENTANAL DE ALUMINIO LACADO COLOR (FIJO ESCAPARATE).

PUERTAS EXTERIORES E INTERIORES.

- (P1) PUERTA ENTRADA (ACRISTALADA) (P5) PUERTAS INTERIORES ALMACEN.
- COLOR: NEGRO (a ambos lados).
 - PUERTA TELESCOPICA.
 - 2 CIERRES SEPARADOS.
 - 2 CERRADORES SUPERIORES.
 - 2 RETENCIONES.
- (P2) PUERTA INTERIOR LIMITADORA S. VENTAS. (P6) PUERTA EMERGENCIA. (METALICA)
- HOJA RAL 9016 (a ambos lados).
 - MARCO RAL 8019 (a ambos lados).
 - PICAPORTE (PESTILLO) DENTRO Y FUERA.
 - ELEMENTO CON CILINDRO PERFILADO.
- (P3) PUERTAS INTERIORES ASEOS. (MADERA)
- HOJA COLOR BLANCO (a ambos lados).
 - MARCO COLOR BLANCO (a ambos lados).
 - PICAPORTE (PESTILLO) DENTRO Y FUERA.
 - CIERRE WC.
- (P4) PUERTAS INTERIORES OFICINA. (MADERA)
- HOJA COLOR BLANCO (a ambos lados).
 - MARCO COLOR BLANCO (a ambos lados).
 - PICAPORTE (PESTILLO) DENTRO Y FUERA.
- (P5) PUERTAS INTERIORES ALMACEN.
- HOJA COLOR BLANCO (a ambos lados).
 - MARCO RAL COLOR BLANCO (a ambos lados).
 - PICAPORTE (PESTILLO) DENTRO Y FUERA.
 - ELEMENTO CON CILINDRO PERFILADO.
- (P6) PUERTA EMERGENCIA. (METALICA)
- HOJA RAL 9016 (a ambos lados).
 - MARCO RAL 9016 (a ambos lados).
 - EQUIPO DE ALARMA DE PUERTA.
 - PICAPORTE (PESTILLO) INTERIOR Y FUERA SIN HERRAJE.
 - ELEMENTO DE CILINDRO PRINCIPAL.
 - CERRADURA DE PANICO
- (CI) CIERRE ENROLLABLE. (PERSIANA).
- LAMAS DE ACERO, PANEL CIEGO LACADO.

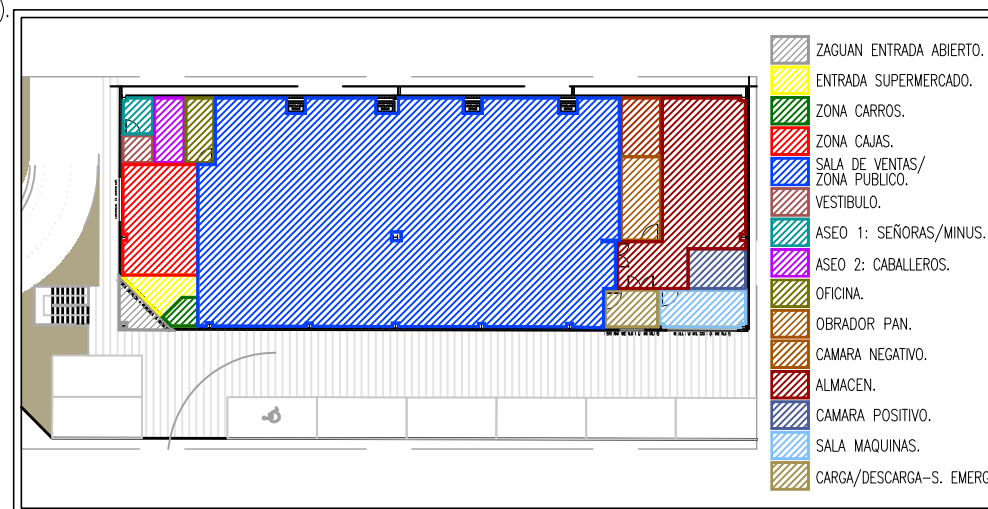

PROYECTO DE: OBRAS PARA INSTALACION Y ACONDICIONAMIENTO DE LOCAL DESTINADO A SUPERMERCADO.

Peticionario: INVEXA FOOD VENTURES, S.L.

Situación: C/ BAHÍA, nº 169. Local 1.
ARENALES DEL SOL-ELCHE (Alicante).

Plano de: VENTANALES, PUERTAS Y CARPINTERIA

Plano nº:
14

Escala:
1/100

Fecha: MAR-2026

Ref: 024-2026




INDATEC
Ingeniería
INGENIERO TECNICO INDUSTRIAL
INGENIERO ADVANCE PLUS

FACUNDO CAMPILLO HDEZ.
Colegiado nº 2.512

C/ Doctor Sirvent,40
Almoradi (Alicante)
Telf:96 678 23 30
www.indatecingeneria.com

ACCESO SUPERMERCADO

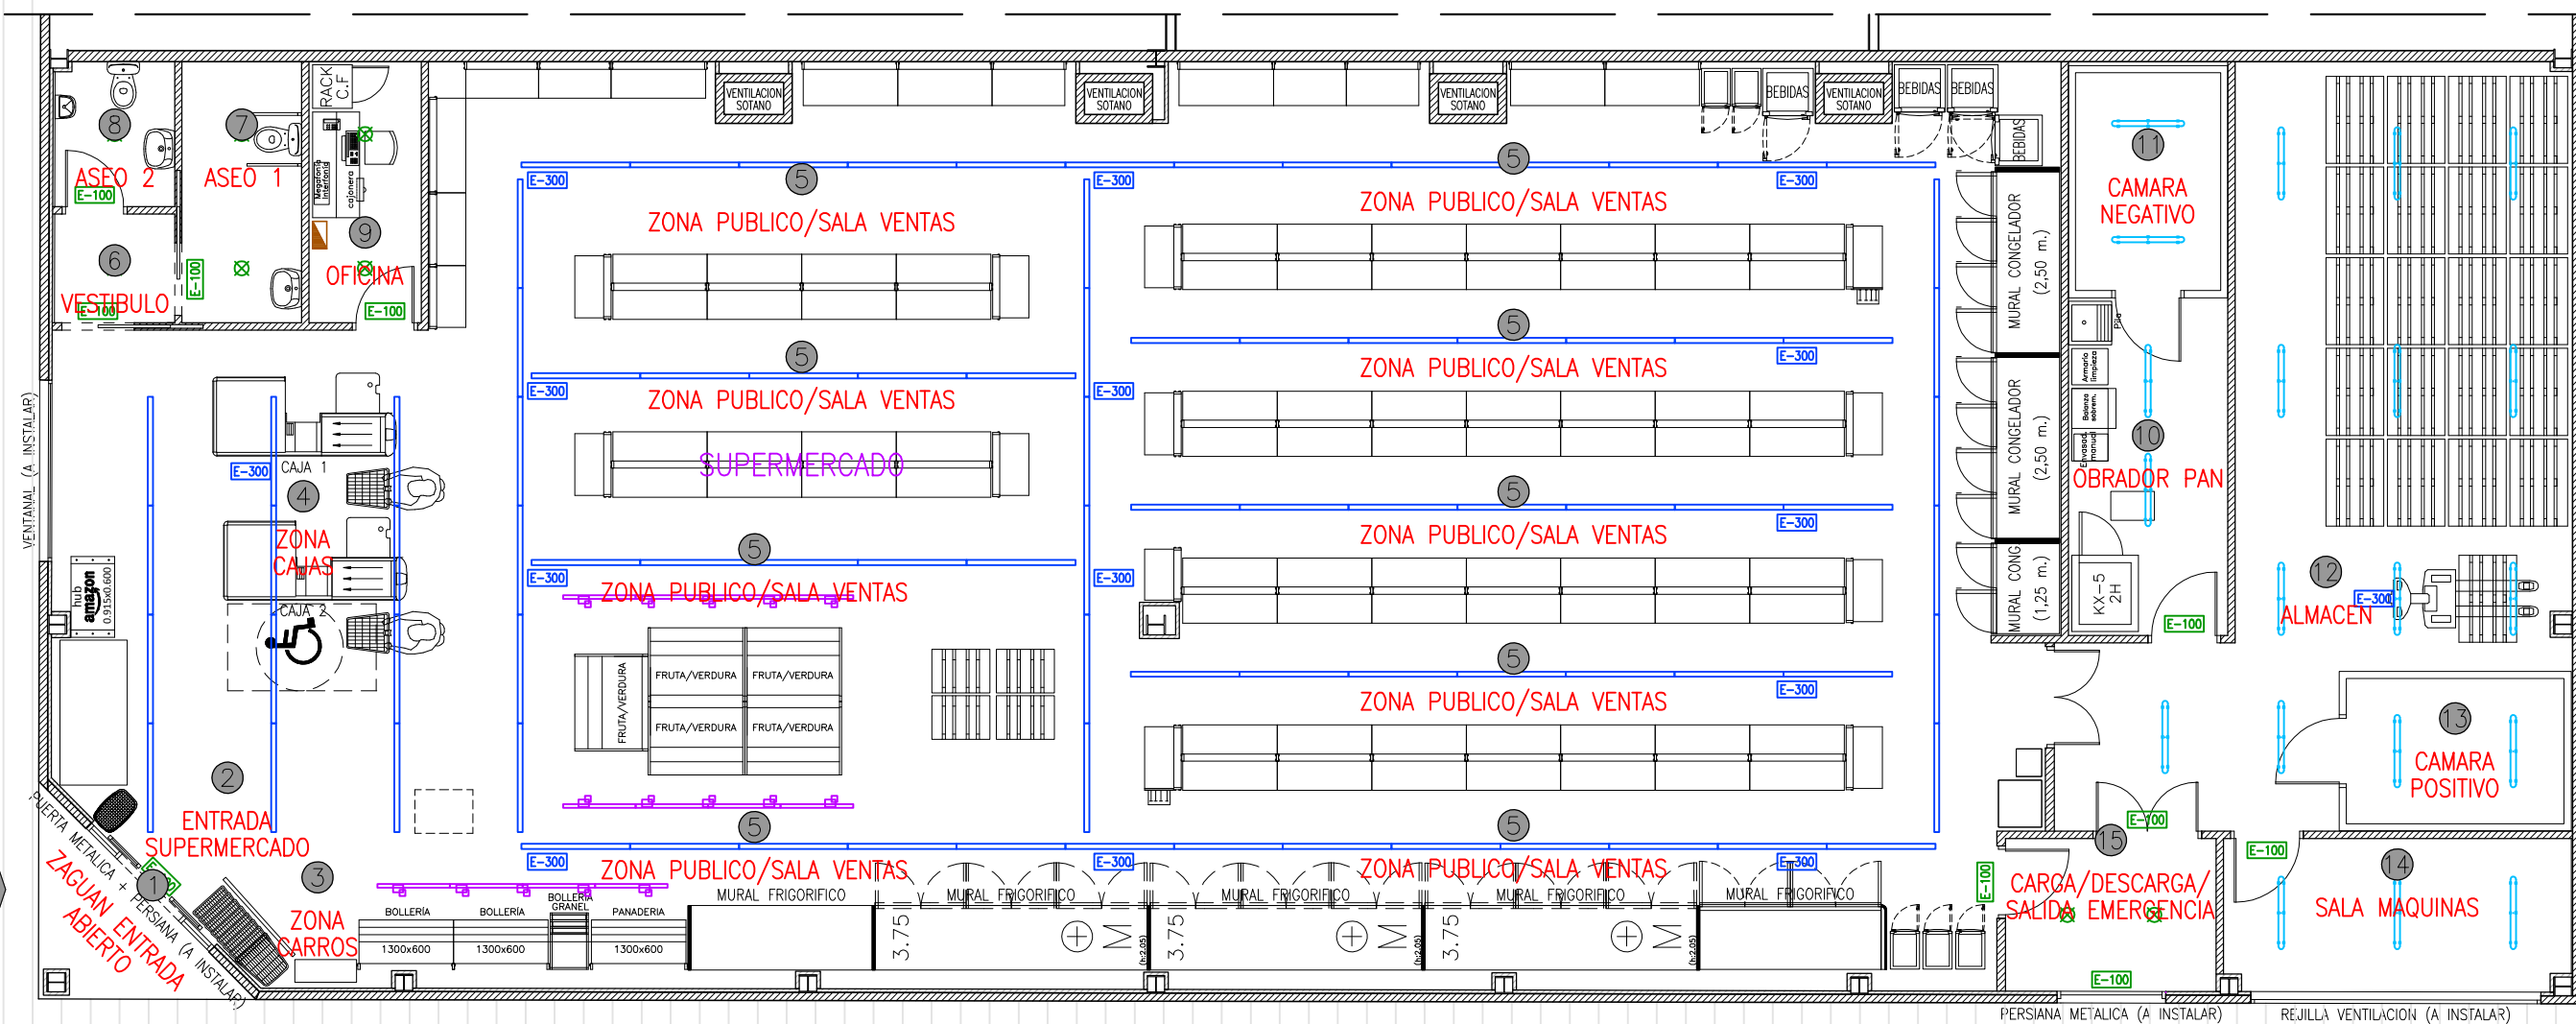


ACCESO SUPERMERCADO

INSTALACION ELECTRICA: ALUMBRADO

ACCESO A CARGA/DESCARGA/
SALIDA DE EMERGENCIA

LEYENDA ELECTRICIDAD: ALUMBRADO

-  CUADRO DE MANDO.
-  ALUMBRADO LINEAL (PUNTO LUZ 1,50 m.).
-  TL-30W.
-  CARRIL.
-  PANTALLA 60x60 TIPO LED40.
-  PANTALLA ESTANCA LED40/840 L1200.
-  PUNTO LUZ LED DE 20 W.
-  EMERGENCIA (100 Lúmenes).
-  EMERGENCIA (300 Lúmenes).

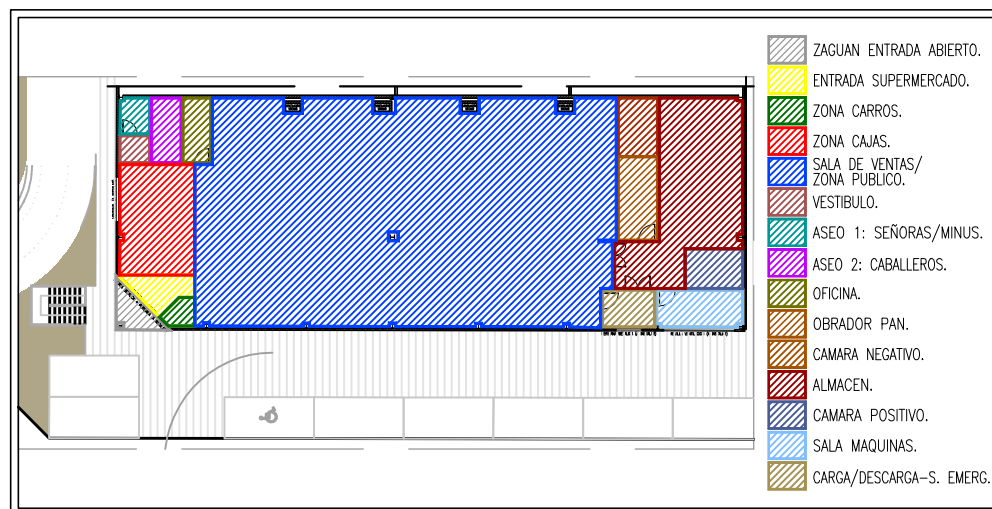

PROYECTO DE: OBRAS PARA INSTALACION Y ACONDICIONAMIENTO
DE LOCAL DESTINADO A SUPERMERCADO.

Peticionario: INVEXA FOOD VENTURES, S.L.

Situación: C/ BAHÍA, nº 169. Local 1.
ARENALES DEL SOL-ELCHE (Alicante).

Plano de: INSTALACION ELECTRICA: ALUMBRADO

Plano nº:
15

Escala:
1/100


Fecha: MAR-2026
Ref: 024-2026




INGENIERO TECNICO INDUSTRIAL
INGENIERO ADVANCE PLUS

FACUNDO CAMPILLO HDEZ.
Colegiado nº 2.512
C/ Doctor Sirvent,40
Almoradi (Alicante)
Telf:96 678 23 30
www.indatecingenieria.com

ACCESO SUPERMERCADO

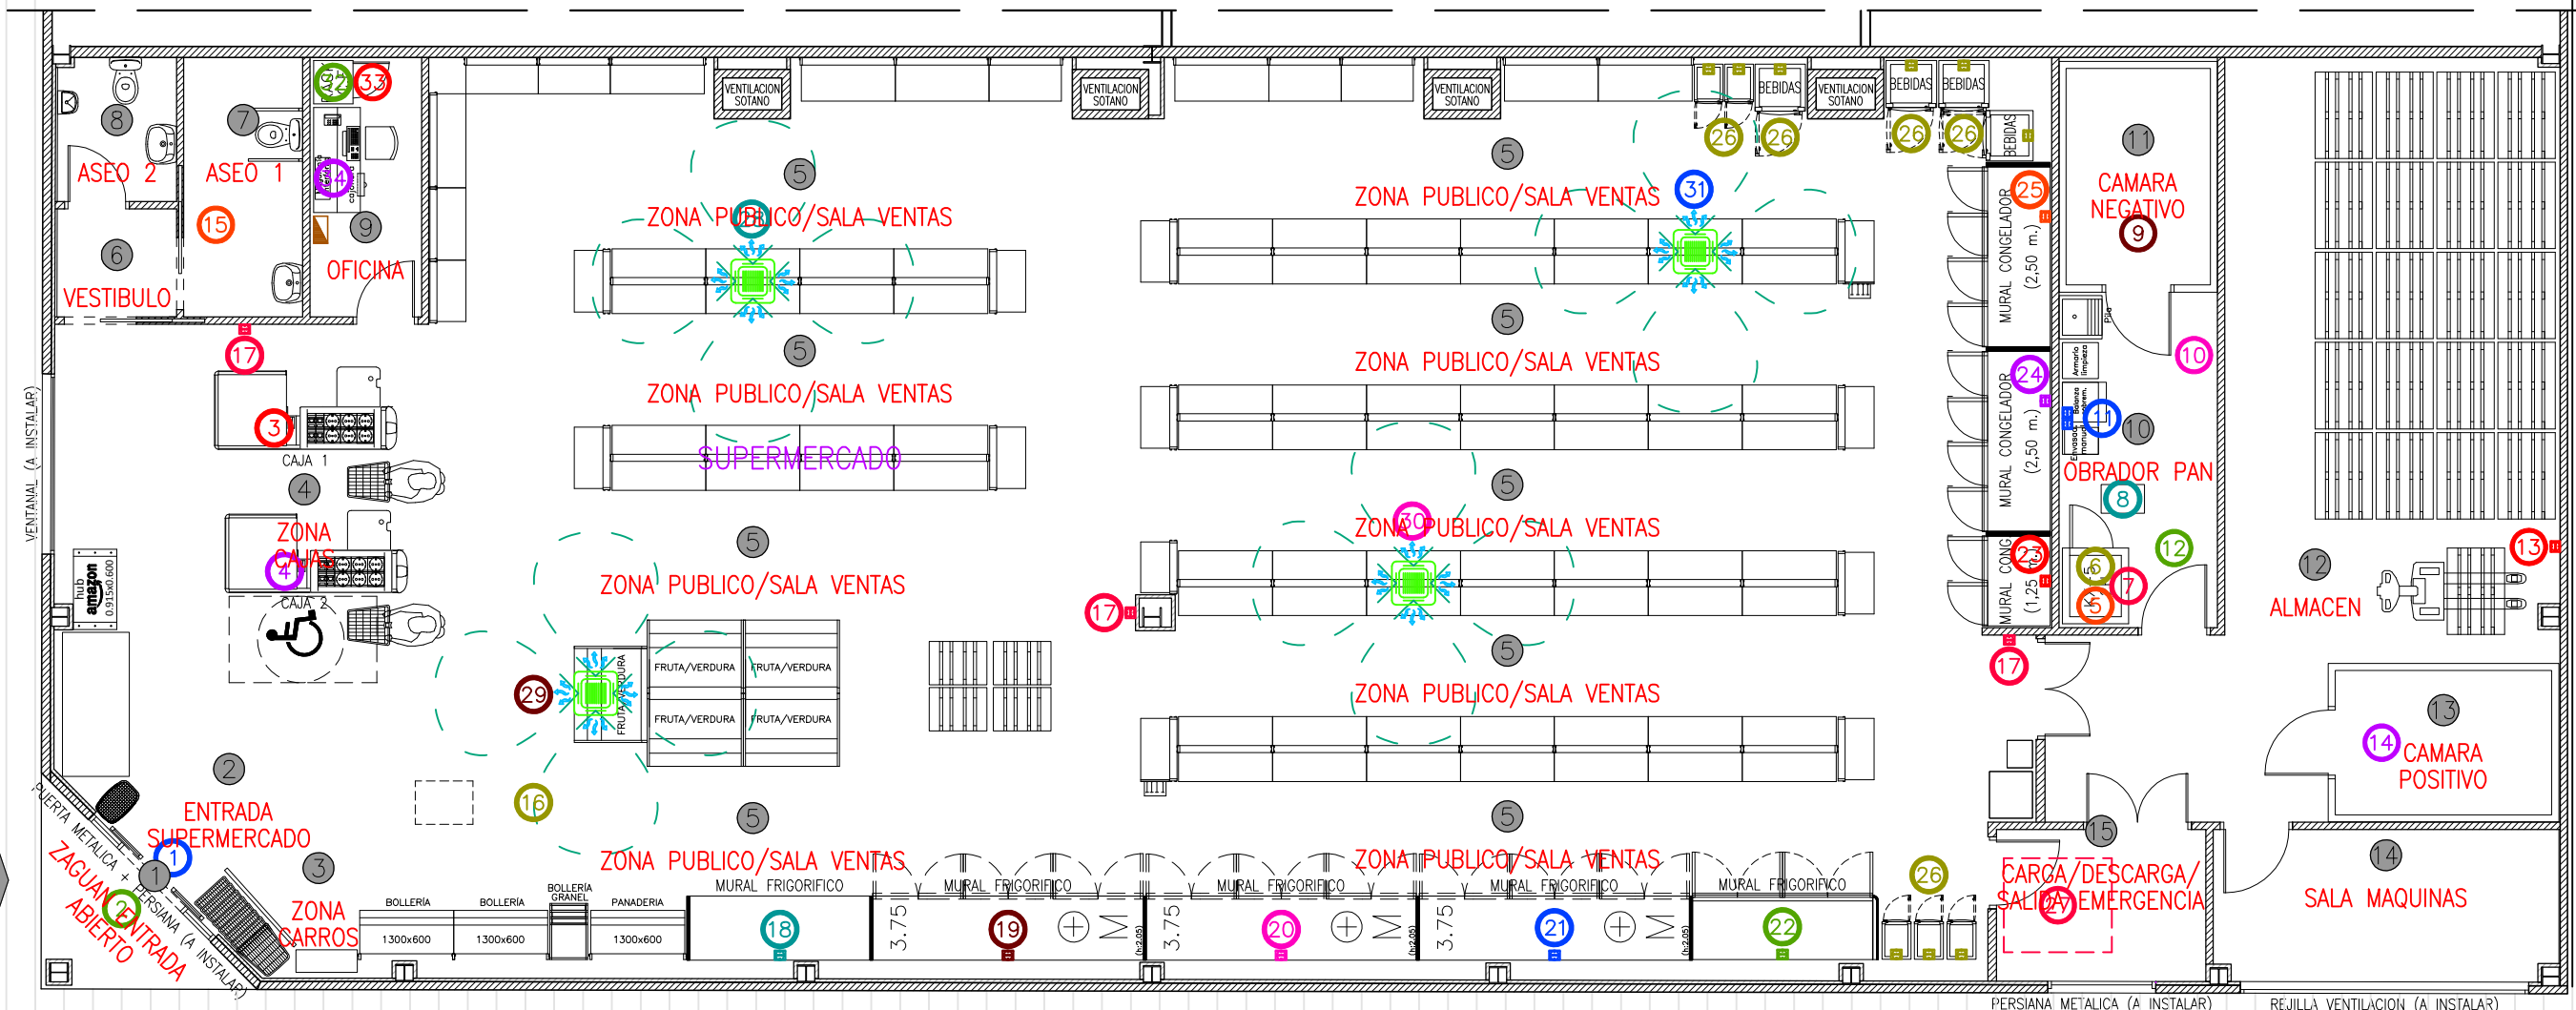


ACCESO SUPERMERCADO

INSTALACION ELECTRICA: FUERZA Y MAQUINARIA

ACCESO A CARGA/DESCARGA/
SALIDA DE EMERGENCIA

- ENTRADA SUPERMERCADO:**
 - 1 LINEA FUERZA (PUERTA ENTRADA).
 - 2 LINEA FUERZA (PERSIANA).
- ZONA CAJAS:**
 - 3 CAJA 1.
 - 4 ENCHUFES (RED)
 - 2 ENCHUFES (SAI)
 - 1 TOMA RJ45
 - MICROFONO
 - 4 CAJA 2.
 - 4 ENCHUFES (RED)
 - 2 ENCHUFES (SAI)
 - 1 TOMA RJ45
- OBRAJADOR:**
 - 5 LINEA FUERZA 16 A (HORNO 1).
 - 6 LINEA FUERZA 16 A (HORNO 2).
 - 7 LINEA FUERZA (CONDENSADOR VAHOS).
 - 8 LINEA FUERZA (EXTRACCION OBRAJADOR).
 - 9 LINEA FUERZA (CAMARA NEGATIVO).
 - 10 LINEA FUERZA (TERMO).
 - 11 (MESA) BALANZA Y ENVASADORA. 2 ENCHUFES.
 - 12 INSECTOCUTOR (FALSO TECHO).
- ALMACEN:**
 - 13 ENCHUFE ALMACEN.
 - 14 LINEA FUERZA (CAMARA POSITIVO).
- ASEOS:**
 - 15 LINEA FUERZA (VENTILACION ASEOS).
- SALA VENTAS:**
 - 16 INSECTOCUTOR FRUTA. (FALSO TECHO)
 - 17 ENCHUFE SALA VENTAS (1/100 m2).
 - 18 LINEA FUERZA (MURAL FRIG. 1).
 - 19 LINEA FUERZA (MURAL FRIG. 2).
 - 20 LINEA FUERZA (MURAL FRIG. 3).
 - 21 LINEA FUERZA (MURAL FRIG. 4).
 - 22 LINEA FUERZA (MURAL FRIG. 5).
 - 23 LINEA FUERZA (MURAL CONGE. 1).
 - 24 LINEA FUERZA (MURAL CONGE. 2).
 - 25 LINEA FUERZA (MURAL CONGE. 3).
 - 26 LINEA FUERZA (NEVERAS).
 - 27 LINEA FUERZA (RECUPERADOR).
 - 28 LINEA FUERZA (AIRE ACOND. 1).
 - 29 LINEA FUERZA (AIRE ACOND. 2).
 - 30 LINEA FUERZA (AIRE ACOND. 3).
 - 31 LINEA FUERZA (AIRE ACOND. 4).
- OFICINA:**
 - 32 LINEA FUERZA (RACK).
 - 33 LINEA FUERZA (SAI).
 - 34 LINEA FUERZA (OFICINA).
- CAÑALETA:** 4 ENCHUFES (RED). + 6 ENCHUFES (SAI). + 4 TOMAS RJ45. + 2 TOMAS INFORMATICA. TOMA TELEFONIA.

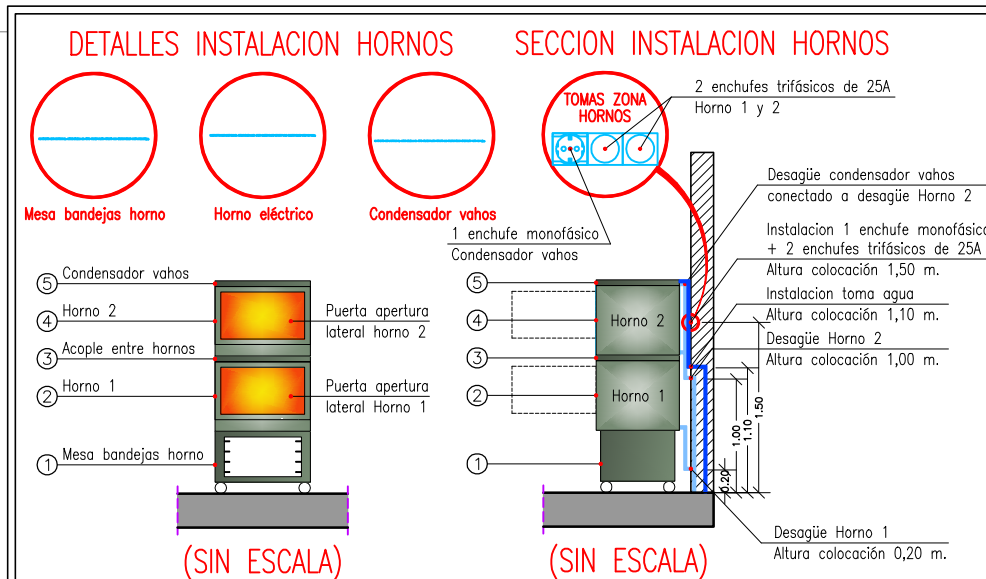

PROYECTO DE: OBRAS PARA INSTALACION Y ACONDICIONAMIENTO
DE LOCAL DESTINADO A SUPERMERCADO.

Peticionario: INVEXA FOOD VENTURES, S.L.

Situación: C/ BAHÍA, nº 169. Local 1.
ARENALES DEL SOL-ELCHE (Alicante).

Plano de: INSTALACION ELECTRICA: FUERZA Y MAQUINARIA

Plano nº:
16

Escala:
1/100

Fecha: MAR-2026
Ref: 024-2026




INGENIERO TECNICO INDUSTRIAL
INGENIERO ADVANCE PLUS

FACUNDO CAMPILLO HDEZ.
Colegiado nº 2.512

C/ Doctor Sirvent,40
Almoradi (Alicante)
Telf:96 678 23 30
www.indatecingenieria.com

Cuadro General de
Mando y Protección

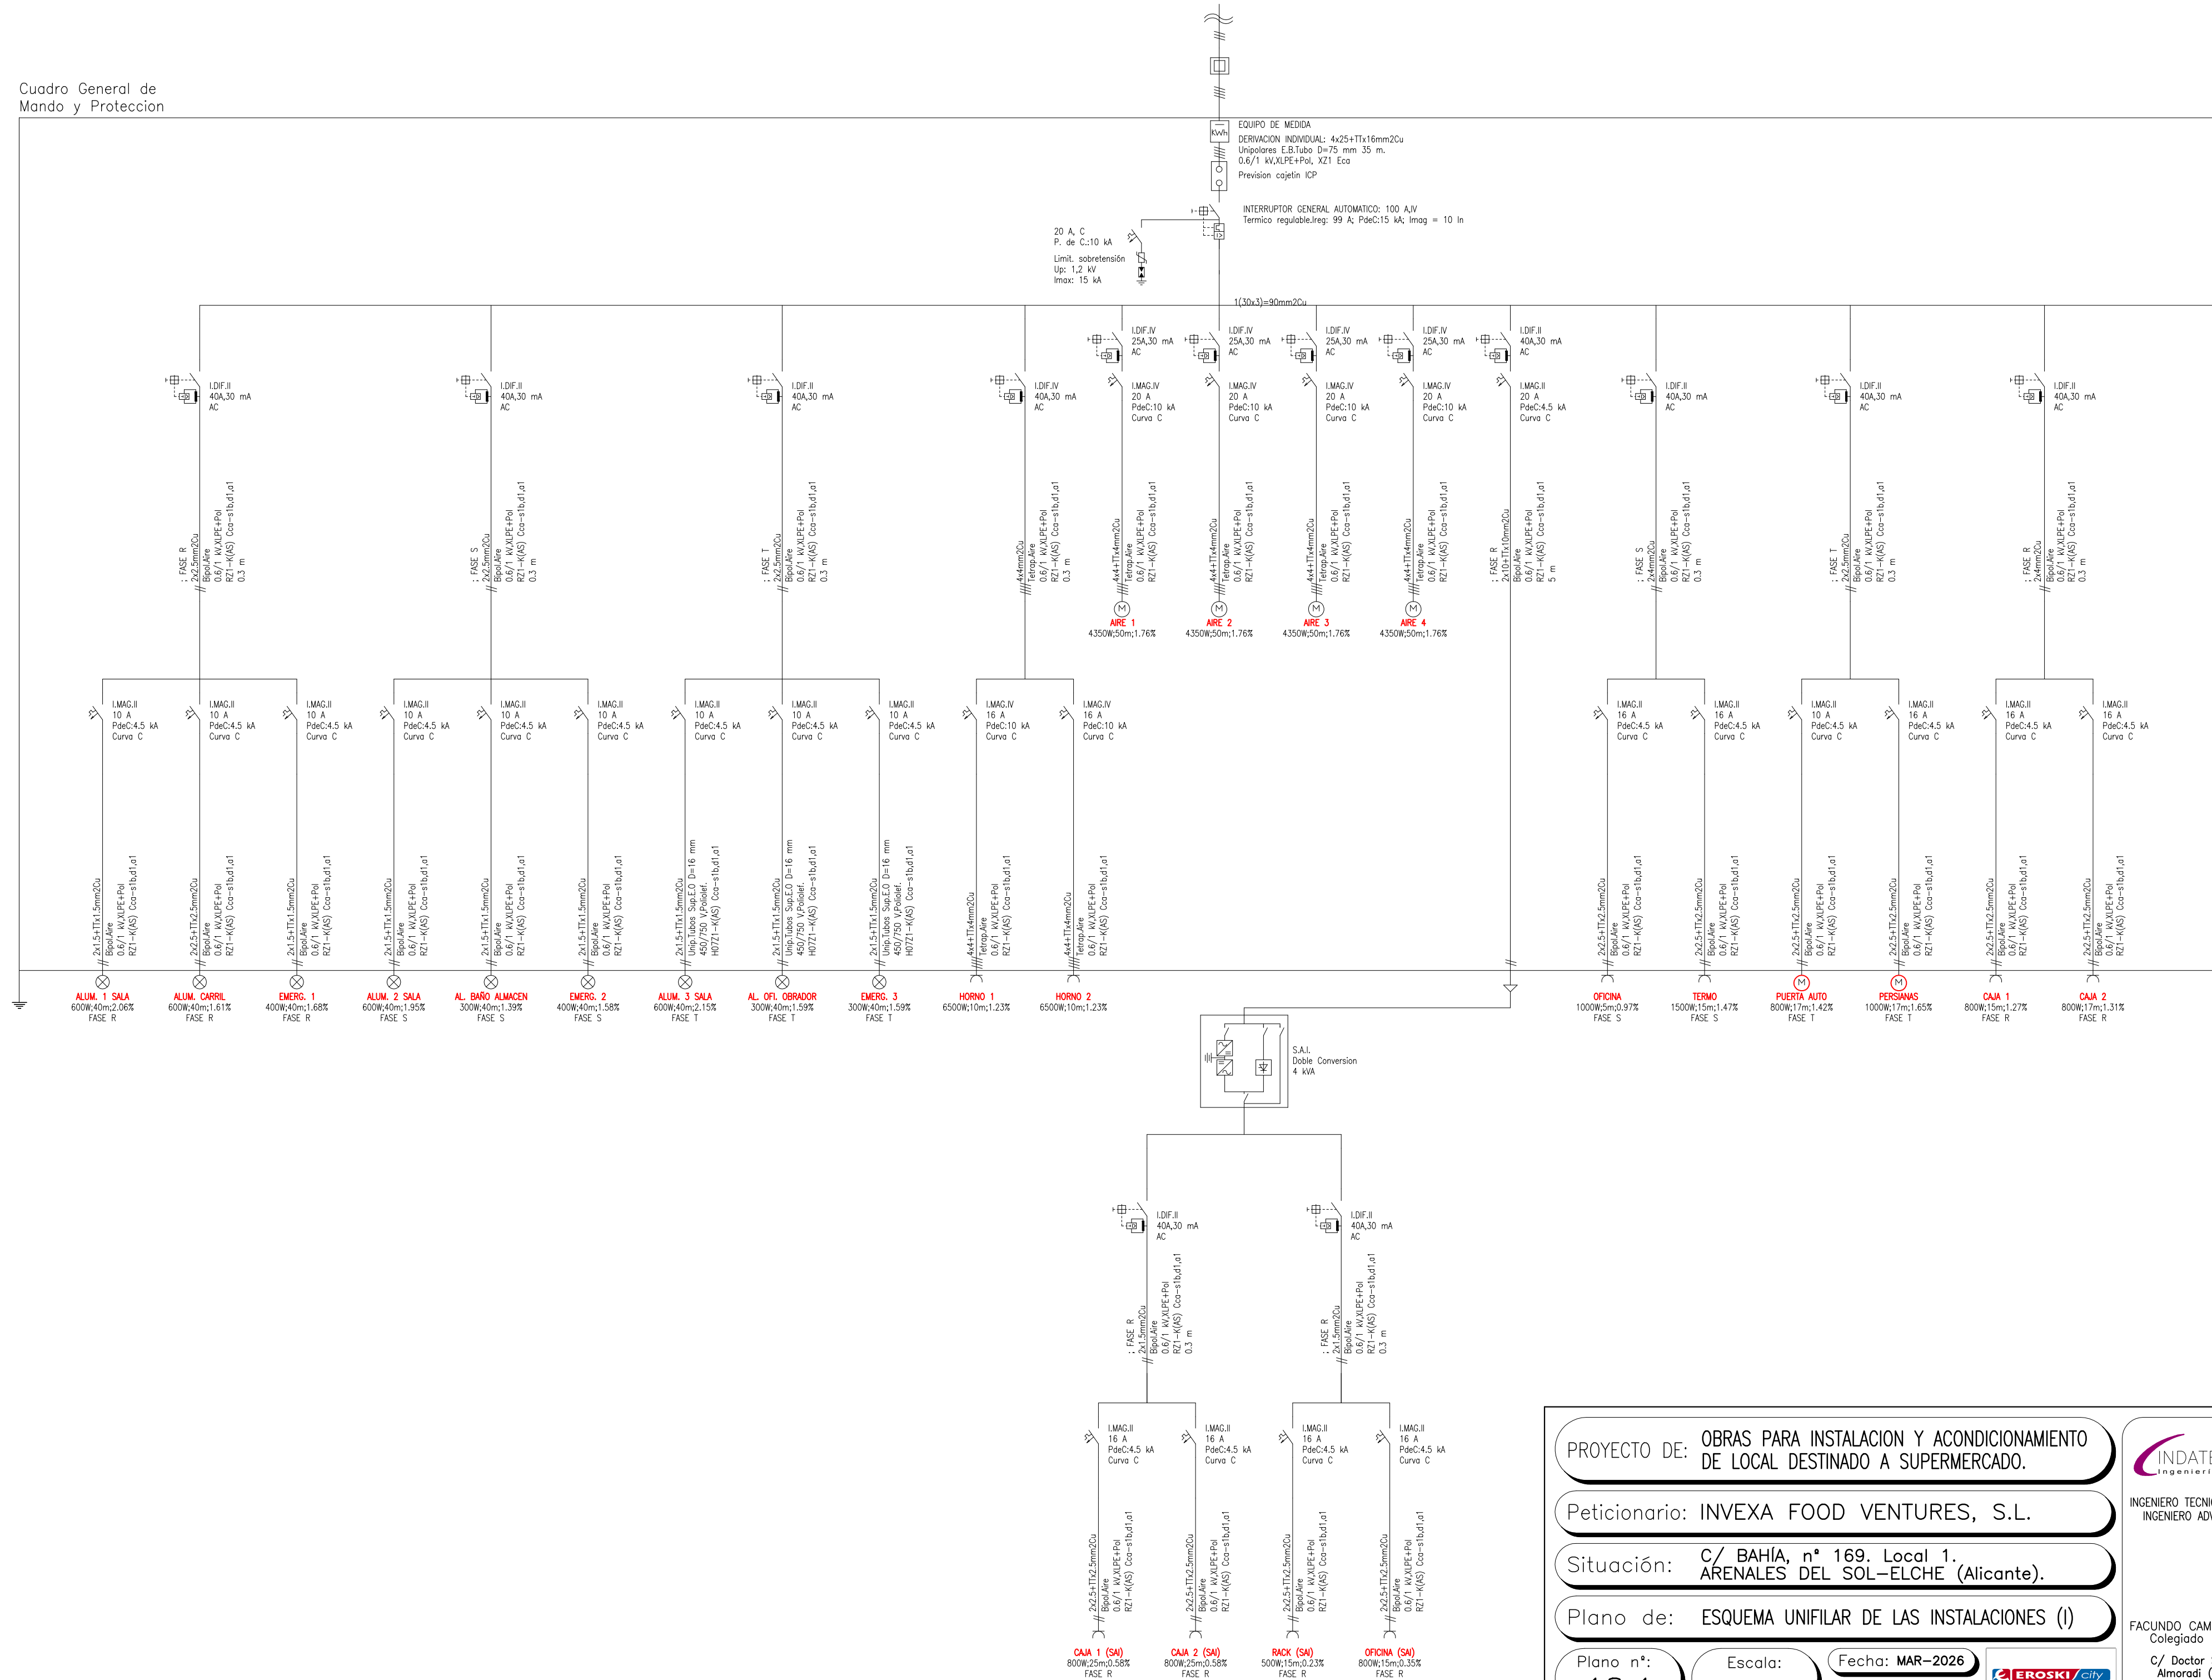

PROYECTO DE: OBRAS PARA INSTALACION Y ACONDICIONAMIENTO DE LOCAL DESTINADO A SUPERMERCADO.

Peticionario: INVEXA FOOD VENTURES, S.L.

Situación: C/ BAHÍA, nº 169. Local 1.
ARENALES DEL SOL-ELCHE (Alicante).

Plano de: ESQUEMA UNIFILAR DE LAS INSTALACIONES (I)

Plano nº: 18.1

Escala: S/E

Fecha: MAR-2026


Ref: 024-2026

INDATEC
Ingeniería

INGENIERO TECNICO INDUSTRIAL
INGENIERO ADVANCE PLUS

FACUNDO CAMPILLO HDEZ.
Colegiado nº 2.512

C/ Doctor Sirvent,40
Almoradí (Alicante)
Telf:96 678 23 30
www.indatecingeneria.com

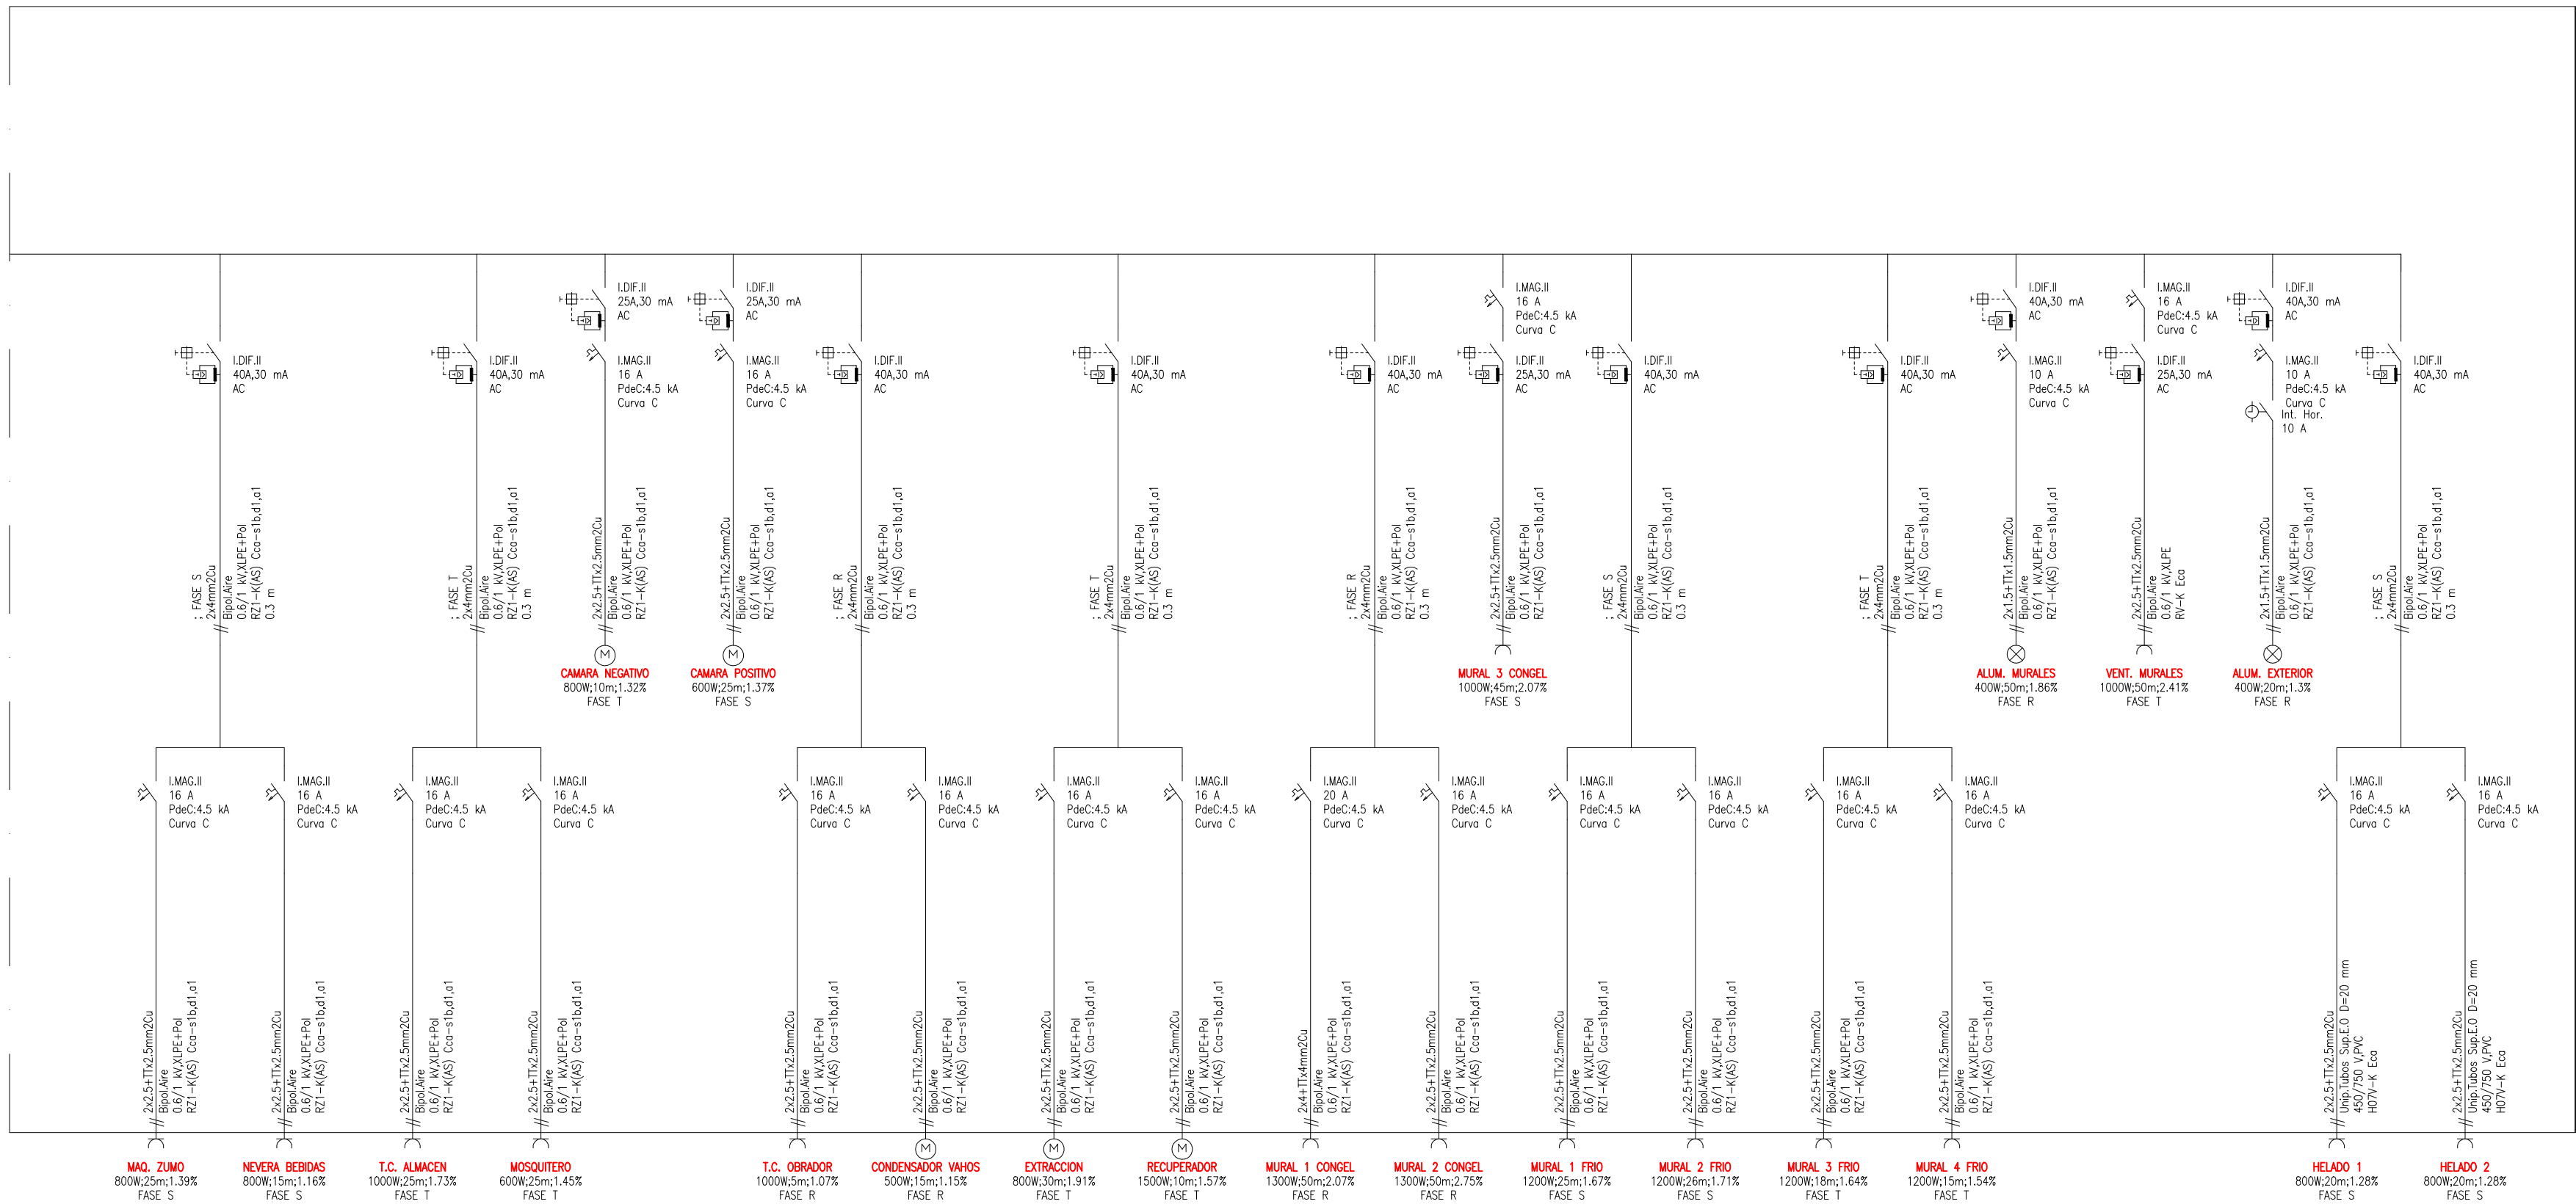

PROYECTO DE: OBRAS PARA INSTALACION Y ACONDICIONAMIENTO DE LOCAL DESTINADO A SUPERMERCADO.

Peticionario: INVEXA FOOD VENTURES, S.L.

Situación: C/ BAHÍA, nº 169. Local 1.
ARENALES DEL SOL-ELCHE (Alicante).

Plano de: ESQUEMA UNIFILAR DE LAS INSTALACIONES (II)

Plano nº:
18.2

Escala:
S/E


Fecha: MAR-2026
Ref: 024-2026





INGENIERO TECNICO INDUSTRIAL
INGENIERO ADVANCE PLUS

FACUNDO CAMPILLO HDEZ.
Colegiado nº 2.512

C/ Doctor Sirvent,40
Almoradi (Alicante)
Telf:96 678 23 30
www.indatecingeneria.com

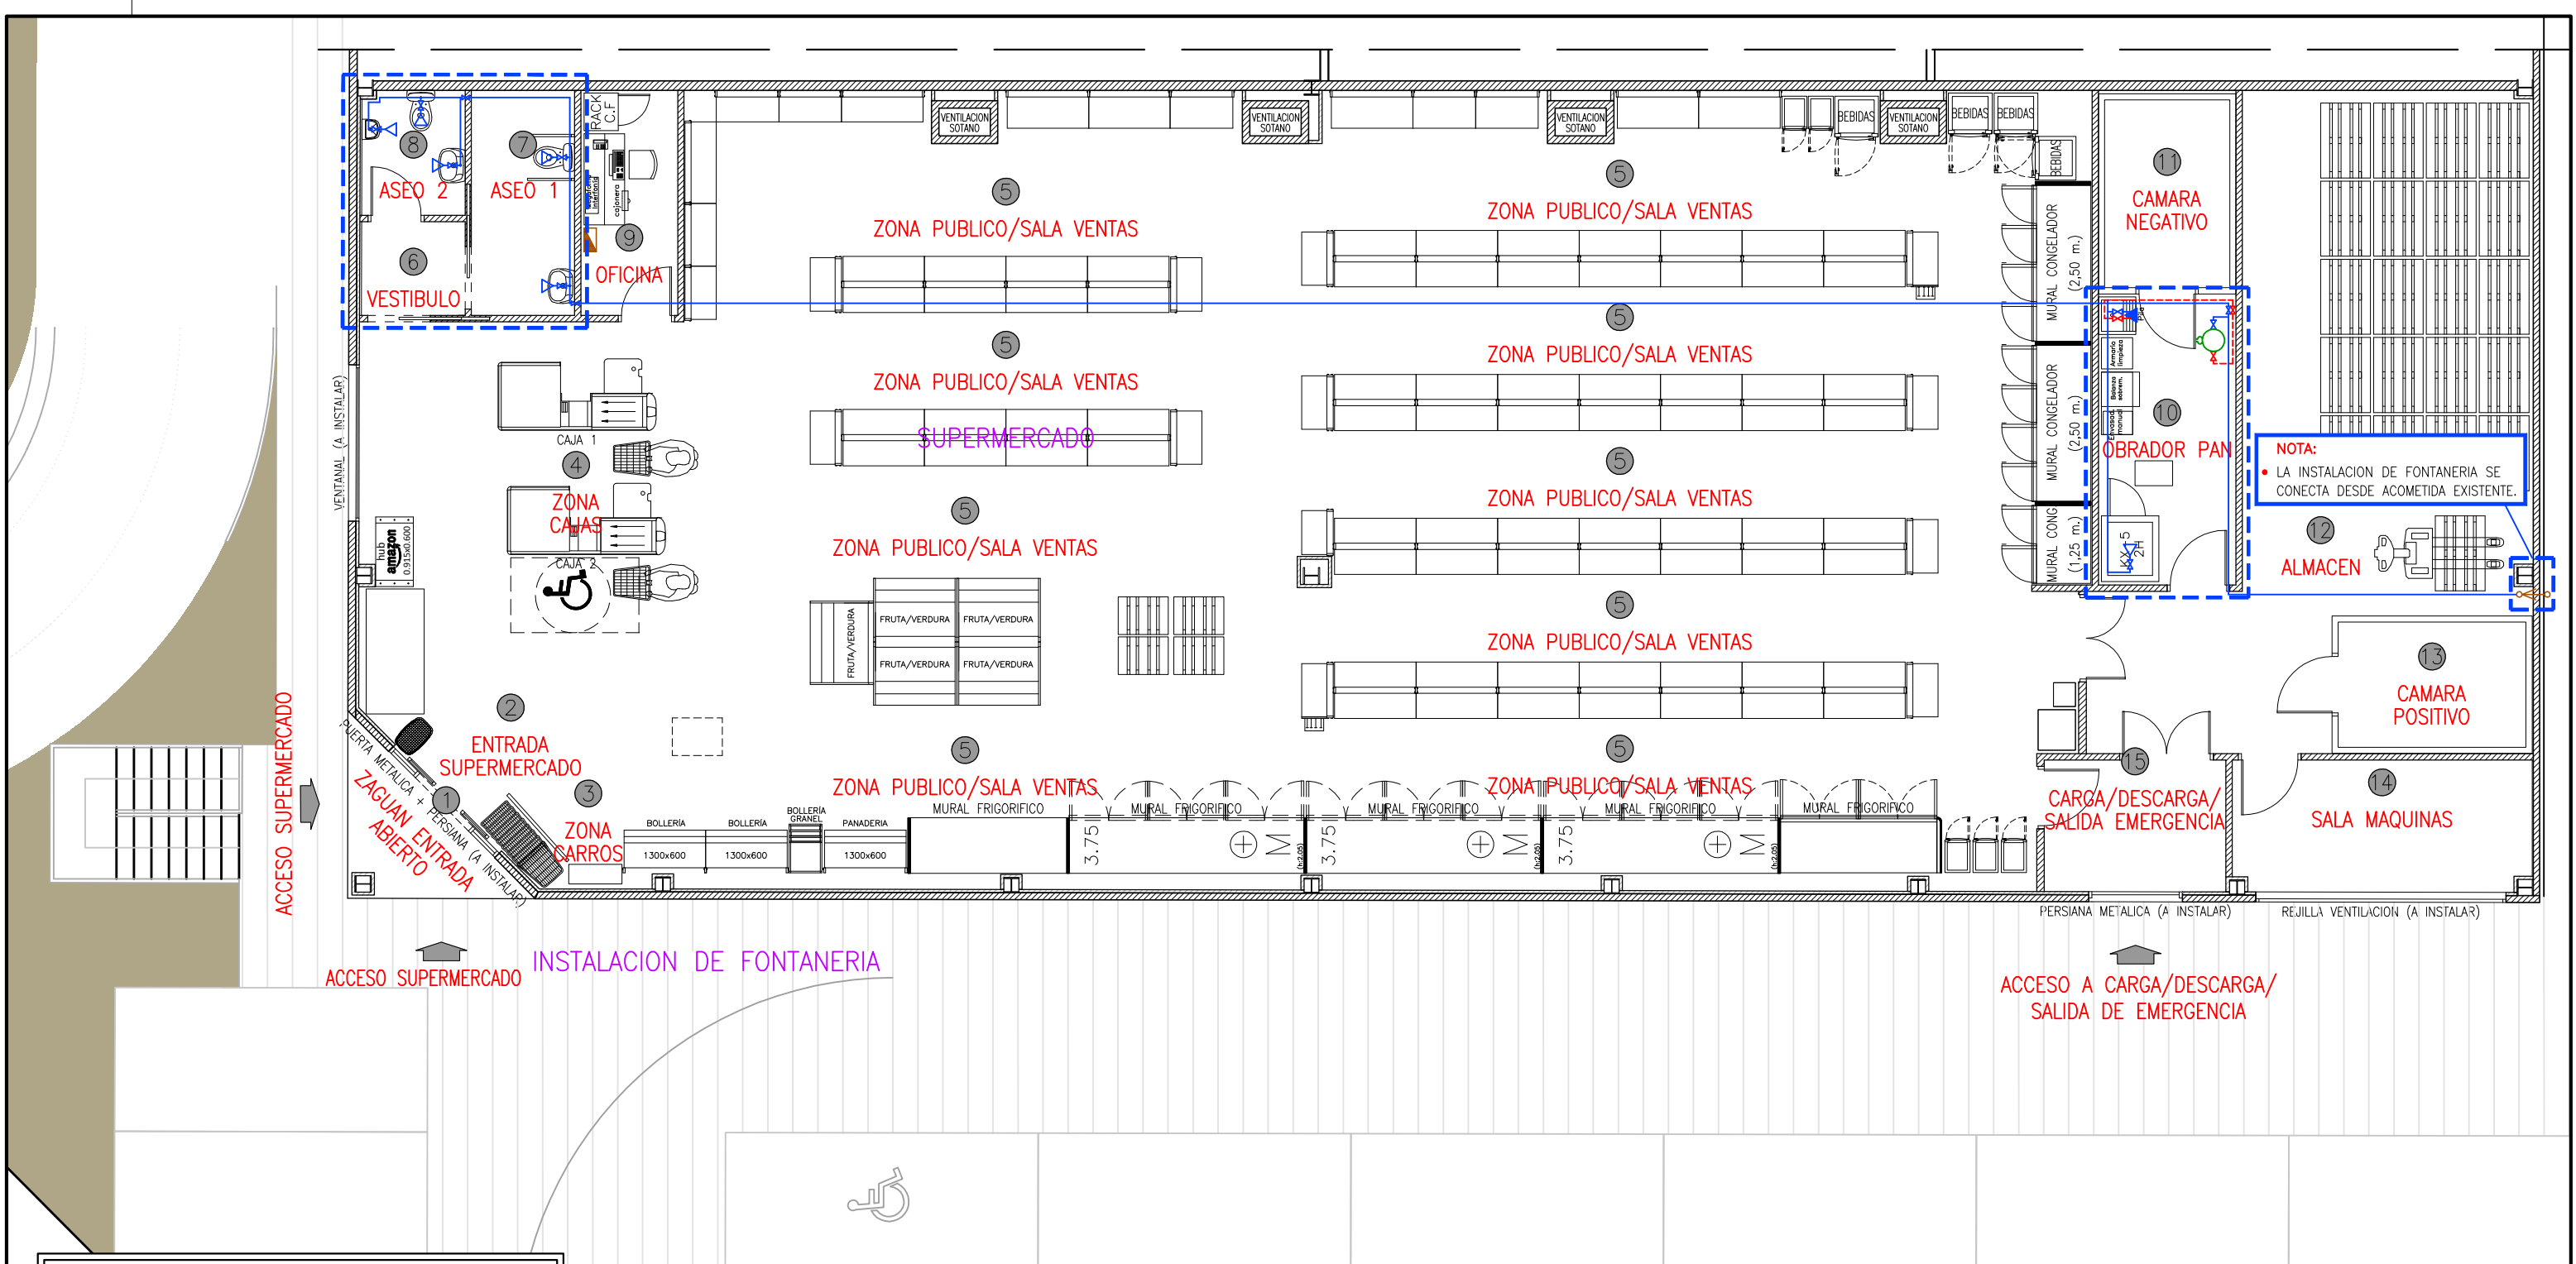

LEYENDA DE FONTANERIA			
	ACOMETIDA Y LLAVE DE TOMA		CONDUCCION AGUA FRIA
	ARQUETA Y LLAVE DE REGISTRO		CONDUCCION AGUA CALIENTE
	LLAVE GENERAL		GRIFO AGUA FRIA
	CONTADOR GENERAL		GRIFO AGUA FRIA-CALIENTE
	DEPOSITO ACUMULADOR		CALENTADOR TERMoeLECTRICO
	GRUPO DE PRESION		CALENTADOR A GAS
	VALVULA DE RETENCION		
	BATERIA		

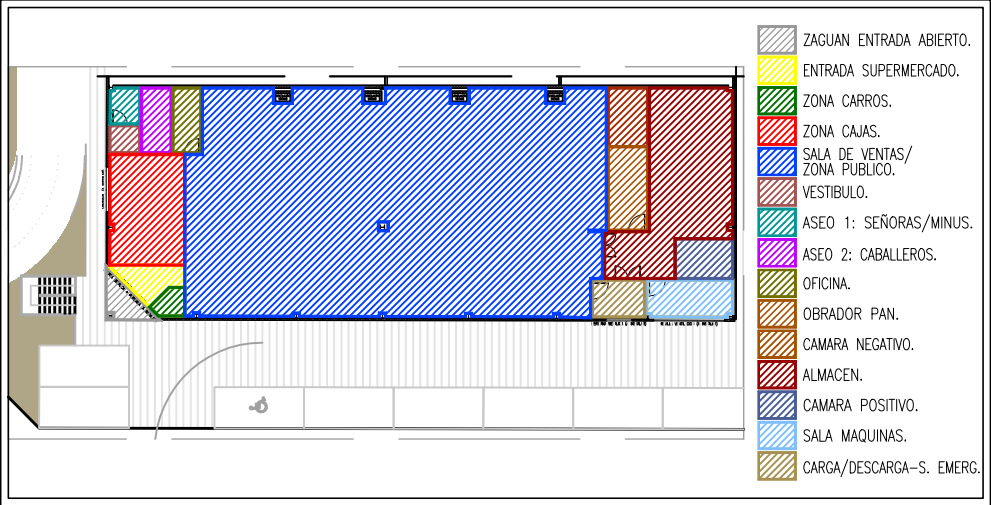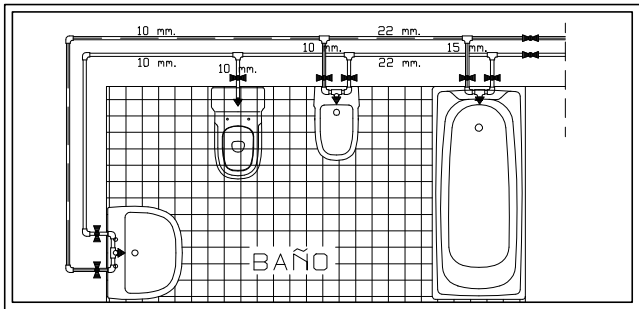

PROYECTO DE: OBRAS PARA INSTALACION Y ACONDICIONAMIENTO DE LOCAL DESTINADO A SUPERMERCADO.

Peticionario: INVEXA FOOD VENTURES, S.L.

Situación: C/ BAHÍA, nº 169. Local 1. ARENALES DEL SOL-ELCHE (Alicante).

Plano de: INSTALACION DE FONTANERIA

Plano nº: 20

Escala: 1/100


Fecha: MAR-2026

Ref: 024-2026

INGENIERO TECNICO INDUSTRIAL
INGENIERO ADVANCE PLUS


FACUNDO CAMPILLO HDEZ.
Colegiado nº 2.512


C/ Doctor Sirvent,40
Almoradi (Alicante)
Telf:96 678 23 30
www.indatecingenieria.com

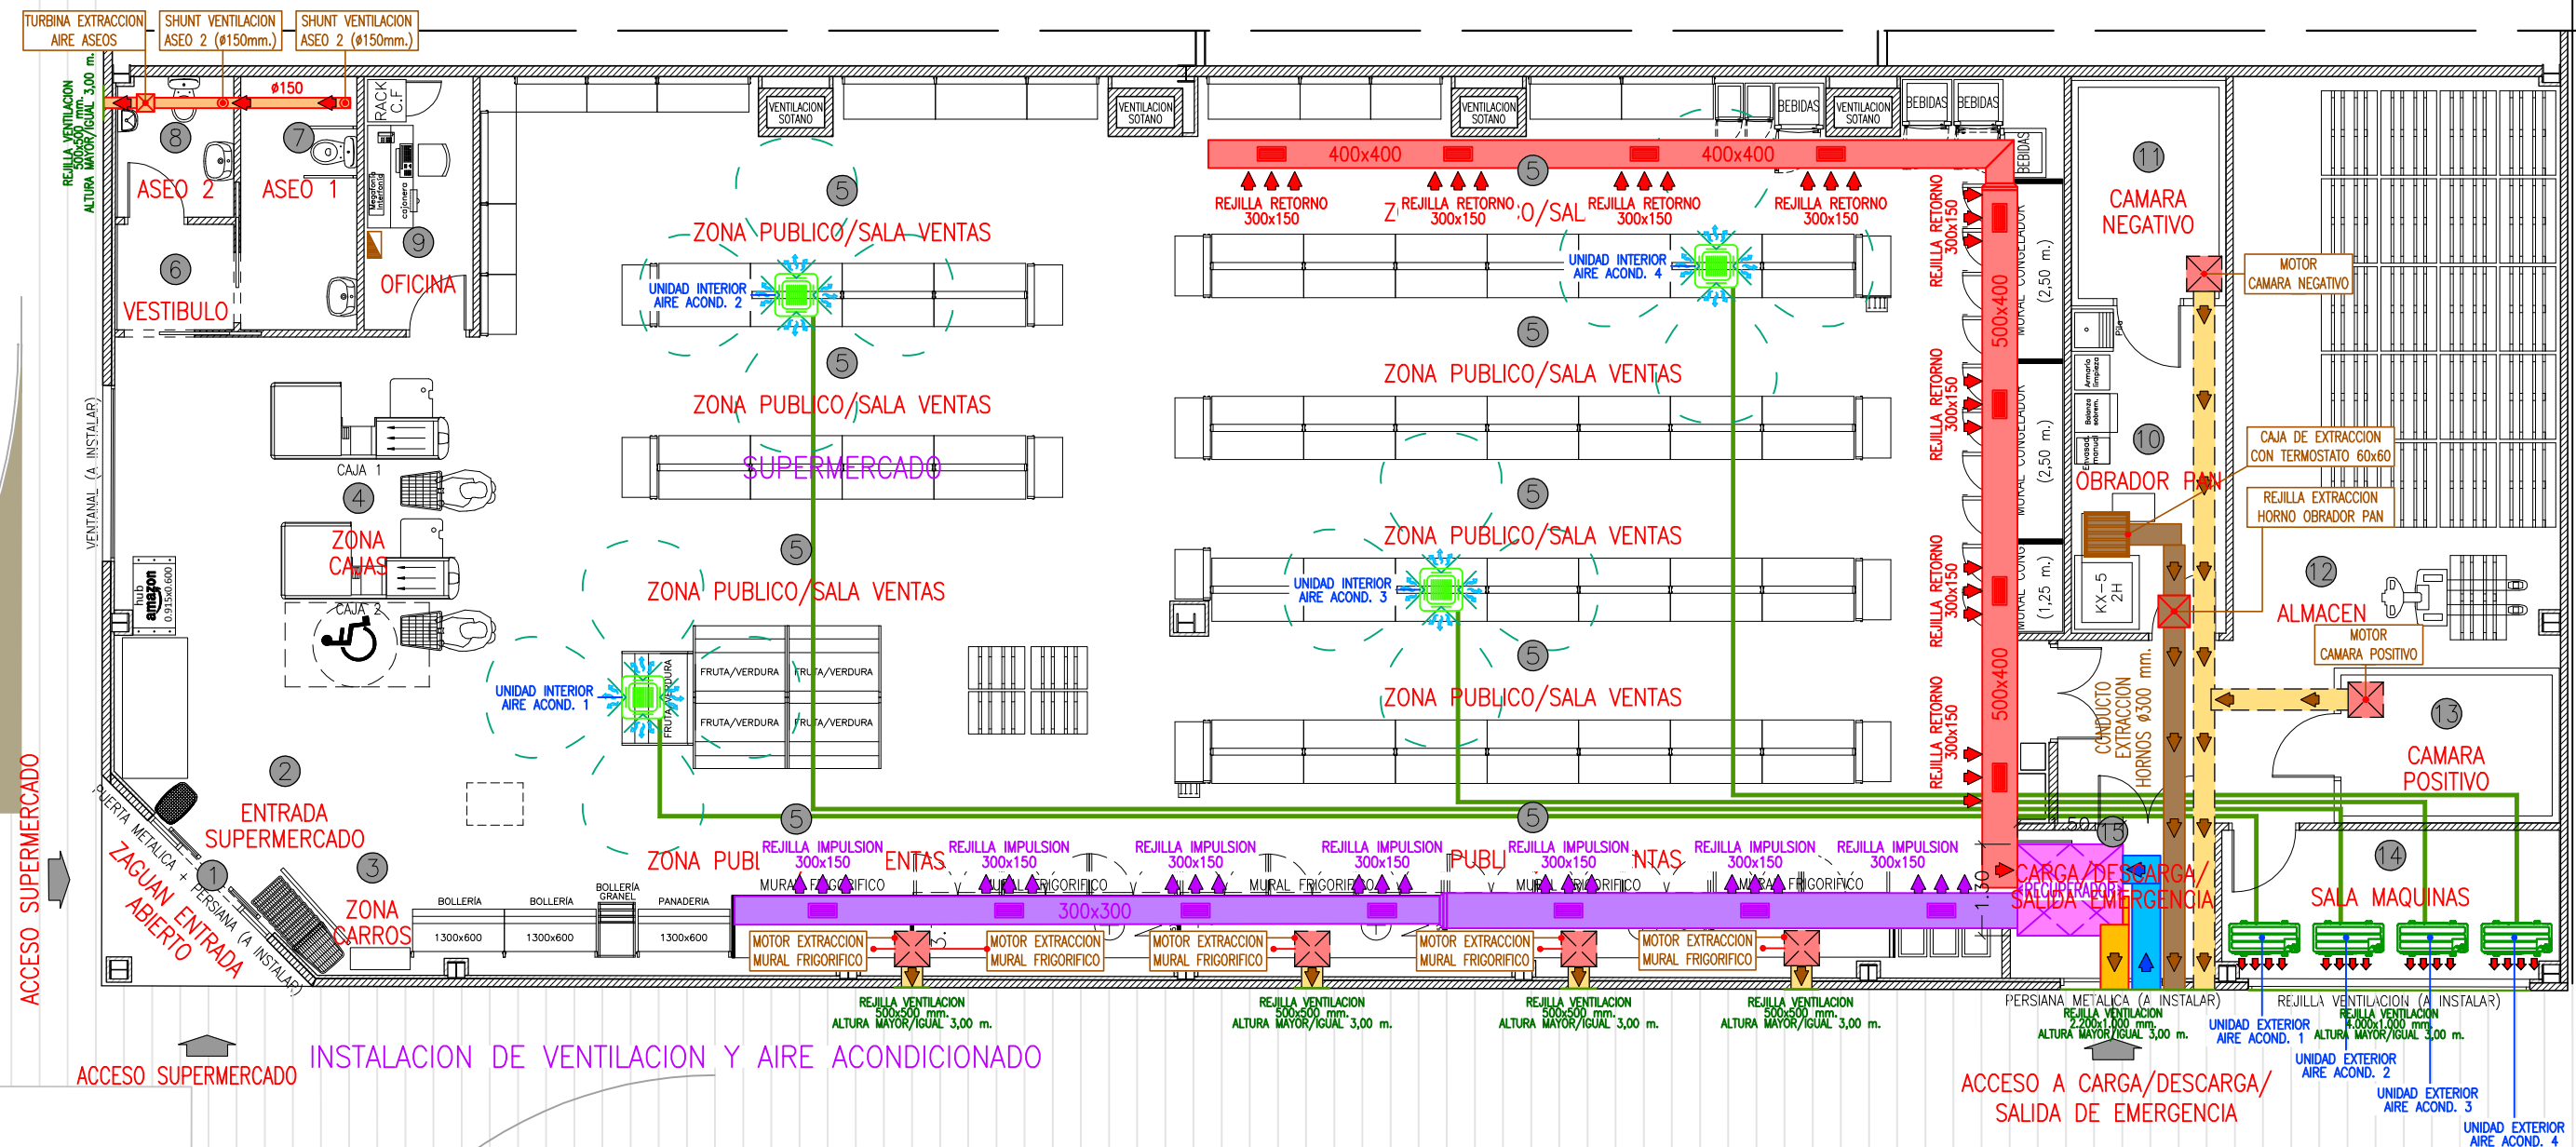

INSTALACION DE VENTILACION Y AIRE ACONDICIONADO

- LINEA DE INSTALACION DE AIRE ACONDICIONADO DESDE UNIDADES EXTERIORES HASTA MAQUINAS INTERIORES A/A (SPLIT CASSETTES).
- LINEA DE INSTALACION DE RETORNO AIRE INTERIOR LOCAL.
- LINEA DE INSTALACION DE IMPULSION AIRE NUEVO LOCAL.
- LINEA DE INSTALACION DE TOMA DE AIRE DESDE EXTERIOR.
- LINEA DE INSTALACION DE EXPULSION AIRE DESDE INTERIOR.

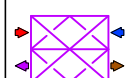 RECUPERADOR 1.500 m³/h. (FILTROS F3 y F6).

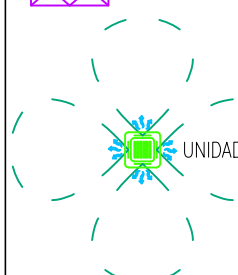 UNIDAD INTERIOR DE AIRE ACONDICIONADO.



PROYECTO DE: OBRAS PARA INSTALACION Y ACONDICIONAMIENTO DE LOCAL DESTINADO A SUPERMERCADO.

Peticionario: INVEXA FOOD VENTURES, S.L.

Situación: C/ BAHÍA, nº 169. Local 1. ARENALES DEL SOL-ELCHE (Alicante).

Plano de: INSTALACION DE VENTILACION Y AIRE ACONDICIONADO

Plano nº:

21

Escala:

1/100

Fecha: MAR-2026

Ref: 024-2026




INDATEC
Ingeniería
INGENIERO TECNICO INDUSTRIAL
INGENIERO ADVANCE PLUS

FACUNDO CAMPILLO HDEZ.
Colegiado nº 2.512

C/ Doctor Sirvent,40
Almoradi (Alicante)
Telf:96 678 23 30
www.indatecingenieria.com

ACCESO SUPERMERCADO

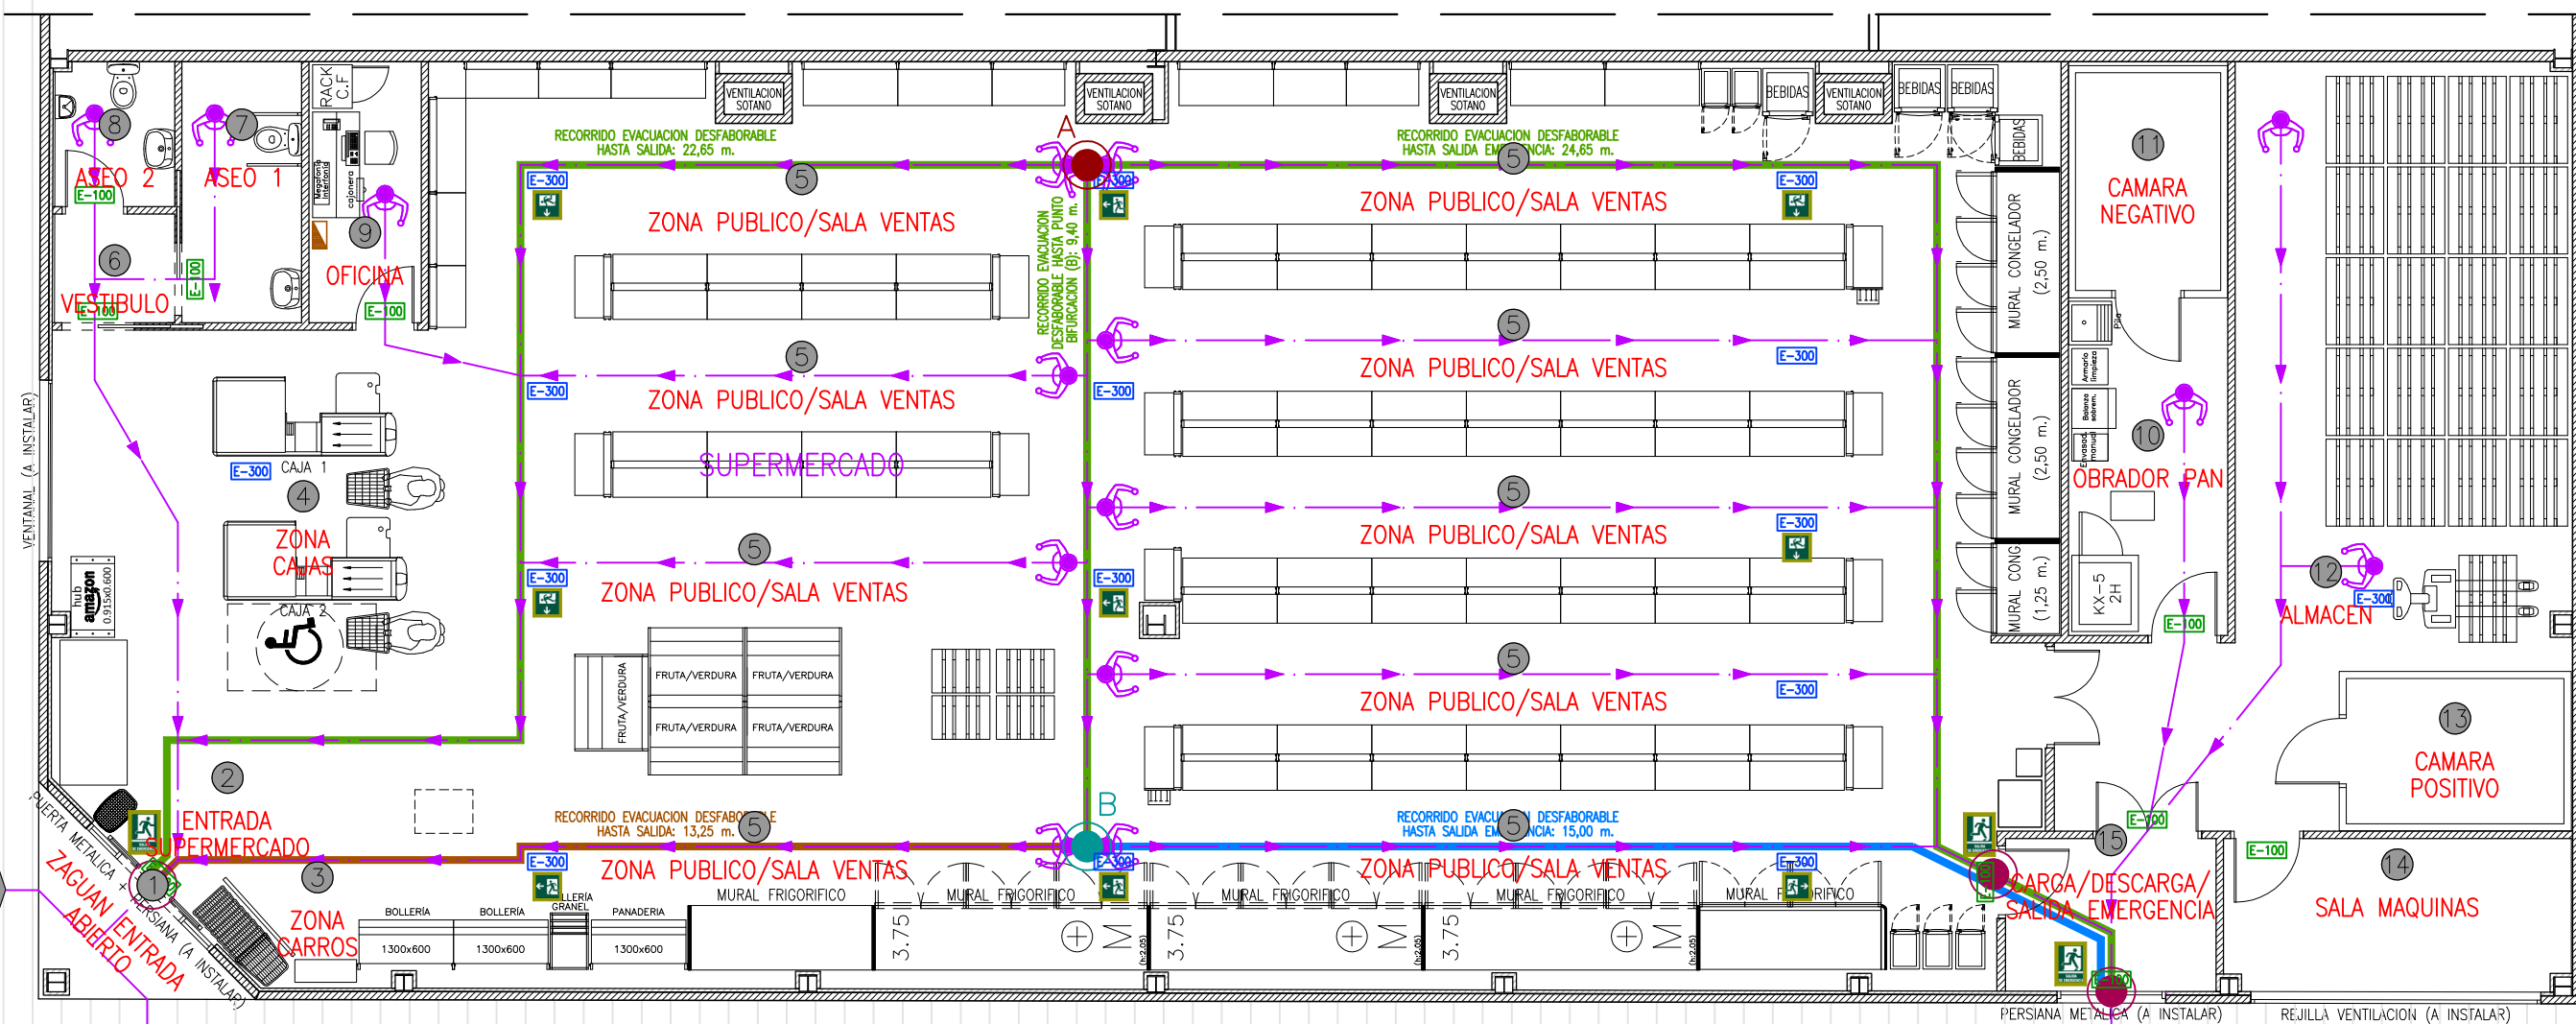


PROTECCION CONTRA INCENDIOS: RECORRIDOS DE EVACUACION

ACCESO A CARGA/DESCARGA/
SALIDA DE EMERGENCIA

LEYENDA RECORRIDOS DE EVACUACION

- CARTEL SEÑALIZACION DIRECCION EVACUACION.
- CARTEL SEÑALIZACION SALIDA EMERGENCIA.
- EMERGENCIA (100 Lúmenes).
- EMERGENCIA (300 Lúmenes).
- RECORRIDO EVACUACION. (MENOR 50 m.).

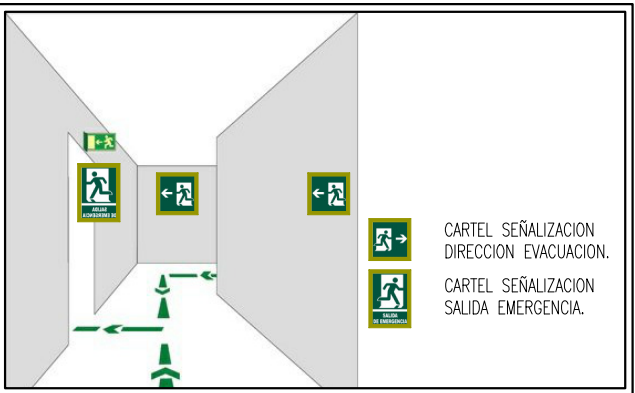

- RECORRIDO DE EVACUACION DESDE ORIGEN (A) HASTA PUNTO DE BIFURCACION (B).
- RECORRIDO DE EVACUACION ALTERNATIVO 1.
- RECORRIDO DE EVACUACION ALTERNATIVO 2.

A - ORIGEN DE EVACUACION EN CASO DE HIPOTESIS DE BLOQUEO.

B - PUNTO DE BIFURCACION DE RECORRIDOS ALTERNATIVOS.

PUNTO DE SALIDA DEL LOCAL.

SE CONSIDERA INICIO DE RECORRIDO DE EVACUACION PARA PUBLICO GENERAL EL PUNTO (A). DESDE EL RECORRIDO INICIADO EN EL PUNTO (A) HASTA EL PUNTO (B) CONSIDERADO COMO PUNTO DE BIFURCACION, LOS RECORRIDOS ALTERNATIVOS TIENEN UNA DISTANCIA MENOR DE 25 m.

SE CONSIDERA PUNTO DE BIFURCACION DE RECORRIDOS DE EVACUACION ALTERNATIVOS, PARA PUBLICO GENERAL EL PUNTO (A). DESDE EL RECORRIDO INICIADO EN EL PUNTO (A) HASTA EL PUNTO (B) CONSIDERADO COMO PUNTO DE BIFURCACION, LOS RECORRIDOS ALTERNATIVOS TIENEN UNA DISTANCIA MENOR DE 25 m.

TENIENDO EN CUENTA LOS RECORRIDOS DE EVACUACION Y QUE LOS ASEOS SON DE MUY BAJA UTILIZACION POR LOS CLIENTES, NO SE CONSIDERAN ORIGEN DE EVACUACION. SIENDO LA DISTANCIA A SALVAR DESDE LOS ASEOS HASTA LAS SALIDAS DE LOCAL, MENOR DE 50 m.

PROYECTO DE: OBRAS PARA INSTALACION Y ACONDICIONAMIENTO DE LOCAL DESTINADO A SUPERMERCADO.

Peticionario: INVEXA FOOD VENTURES, S.L.

Situación: C/ BAHÍA, nº 169. Local 1. ARENALES DEL SOL-ELCHE (Alicante).

Plano de: PROTECCION CONTRA INCENDIOS: RECORRIDOS DE EVACUACION

Plano nº: 22

Escala: 1/100

Fecha: MAR-2026

Ref: 024-2026

INDATEC
Ingeniería


INGENIERO TECNICO INDUSTRIAL
INGENIERO ADVANCE PLUS

FACUNDO CAMPILLO HDEZ.
Colegiado nº 2.512

C/ Doctor Sirvent,40
Almoradi (Alicante)
Telf:96 678 23 30
www.indatecingeneria.com

EROSKI city
contigo

ACCESO SUPERMERCADO

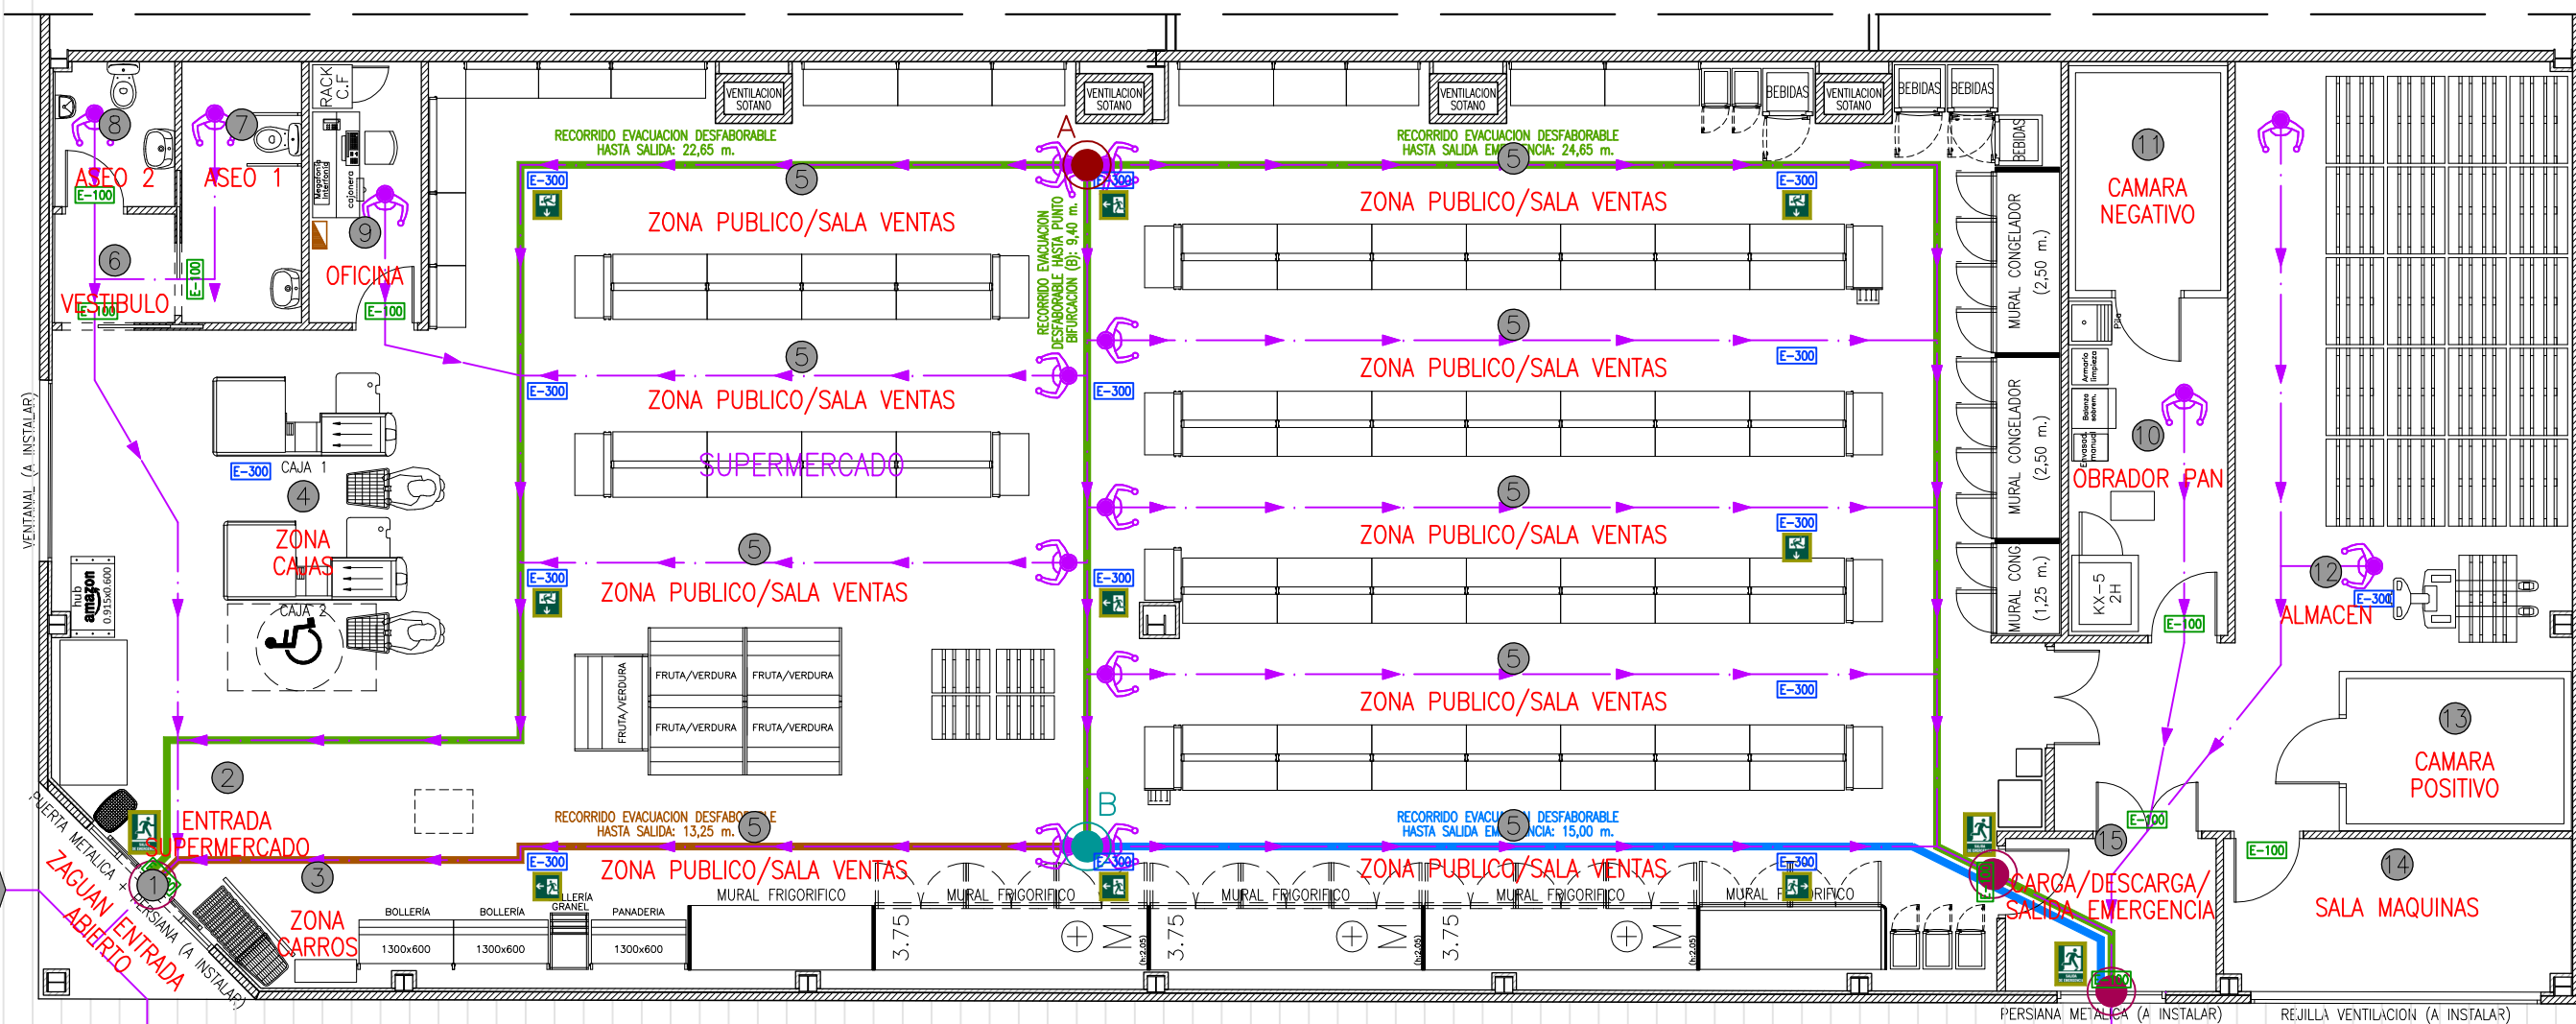


PROTECCION CONTRA INCENDIOS: RECORRIDOS DE EVACUACION

ACCESO A CARGA/DESCARGA/
SALIDA DE EMERGENCIA

LEYENDA RECORRIDOS DE EVACUACION

- CARTEL SEÑALIZACION DIRECCION EVACUACION.
- CARTEL SEÑALIZACION SALIDA EMERGENCIA.
- EMERGENCIA (100 Lúmenes).
- EMERGENCIA (300 Lúmenes).
- RECORRIDO EVACUACION. (MENOR 50 m.).

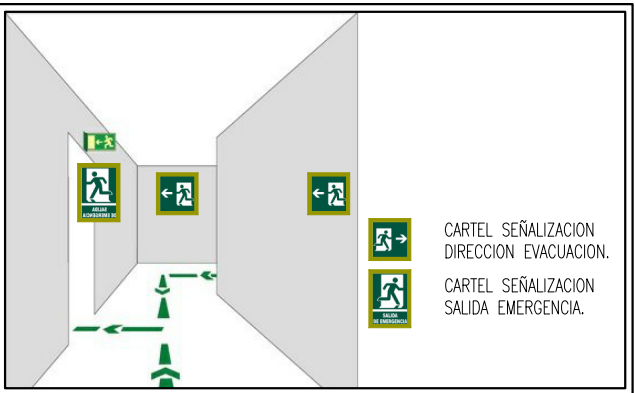

- RECORRIDO DE EVACUACION DESDE ORIGEN (A) HASTA PUNTO DE BIFURCACION (B).
- RECORRIDO DE EVACUACION ALTERNATIVO 1.
- RECORRIDO DE EVACUACION ALTERNATIVO 2.

A - ORIGEN DE EVACUACION EN CASO DE HIPOTESIS DE BLOQUEO.

B - PUNTO DE BIFURCACION DE RECORRIDOS ALTERNATIVOS.

PUNTO DE SALIDA DEL LOCAL.

SE CONSIDERA INICIO DE RECORRIDO DE EVACUACION PARA PUBLICO GENERAL EL PUNTO (A). DESDE EL RECORRIDO INICIADO EN EL PUNTO (A) HASTA EL PUNTO (B) CONSIDERADO COMO PUNTO DE BIFURCACION, LOS RECORRIDOS ALTERNATIVOS TIENEN UNA DISTANCIA MENOR DE 25 m.

SE CONSIDERA PUNTO DE BIFURCACION DE RECORRIDOS DE EVACUACION ALTERNATIVOS, PARA PUBLICO GENERAL EL PUNTO (A). DESDE EL RECORRIDO INICIADO EN EL PUNTO (A) HASTA EL PUNTO (B) CONSIDERADO COMO PUNTO DE BIFURCACION, LOS RECORRIDOS ALTERNATIVOS TIENEN UNA DISTANCIA MENOR DE 25 m.

TIENIENDO EN CUENTA LOS RECORRIDOS DE EVACUACION Y QUE LOS ASEOS SON DE MUY BAJA UTILIZACION POR LOS CLIENTES, NO SE CONSIDERAN ORIGEN DE EVACUACION. SIENDO LA DISTANCIA A SALVAR DESDE LOS ASEOS HASTA LAS SALIDAS DE LOCAL, MENOR DE 50 m.

PROYECTO DE: OBRAS PARA INSTALACION Y ACONDICIONAMIENTO DE LOCAL DESTINADO A SUPERMERCADO.

Peticionario: INVEXA FOOD VENTURES, S.L.

Situación: C/ BAHÍA, nº 169. Local 1. ARENALES DEL SOL-ELCHE (Alicante).

Plano de: PROTECCION CONTRA INCENDIOS: RECORRIDOS DE EVACUACION

Plano nº: 22

Escala: 1/100

Fecha: MAR-2026

Ref: 024-2026

INDATEC
Ingeniería

INGENIERO TECNICO INDUSTRIAL
INGENIERO ADVANCE PLUS

FACUNDO CAMPILLO HDEZ.
Colegiado nº 2.512

C/ Doctor Sirvent,40
Almoradi (Alicante)
Telf:96 678 23 30
www.indatecingeneria.com

EROSKI city
contigo