


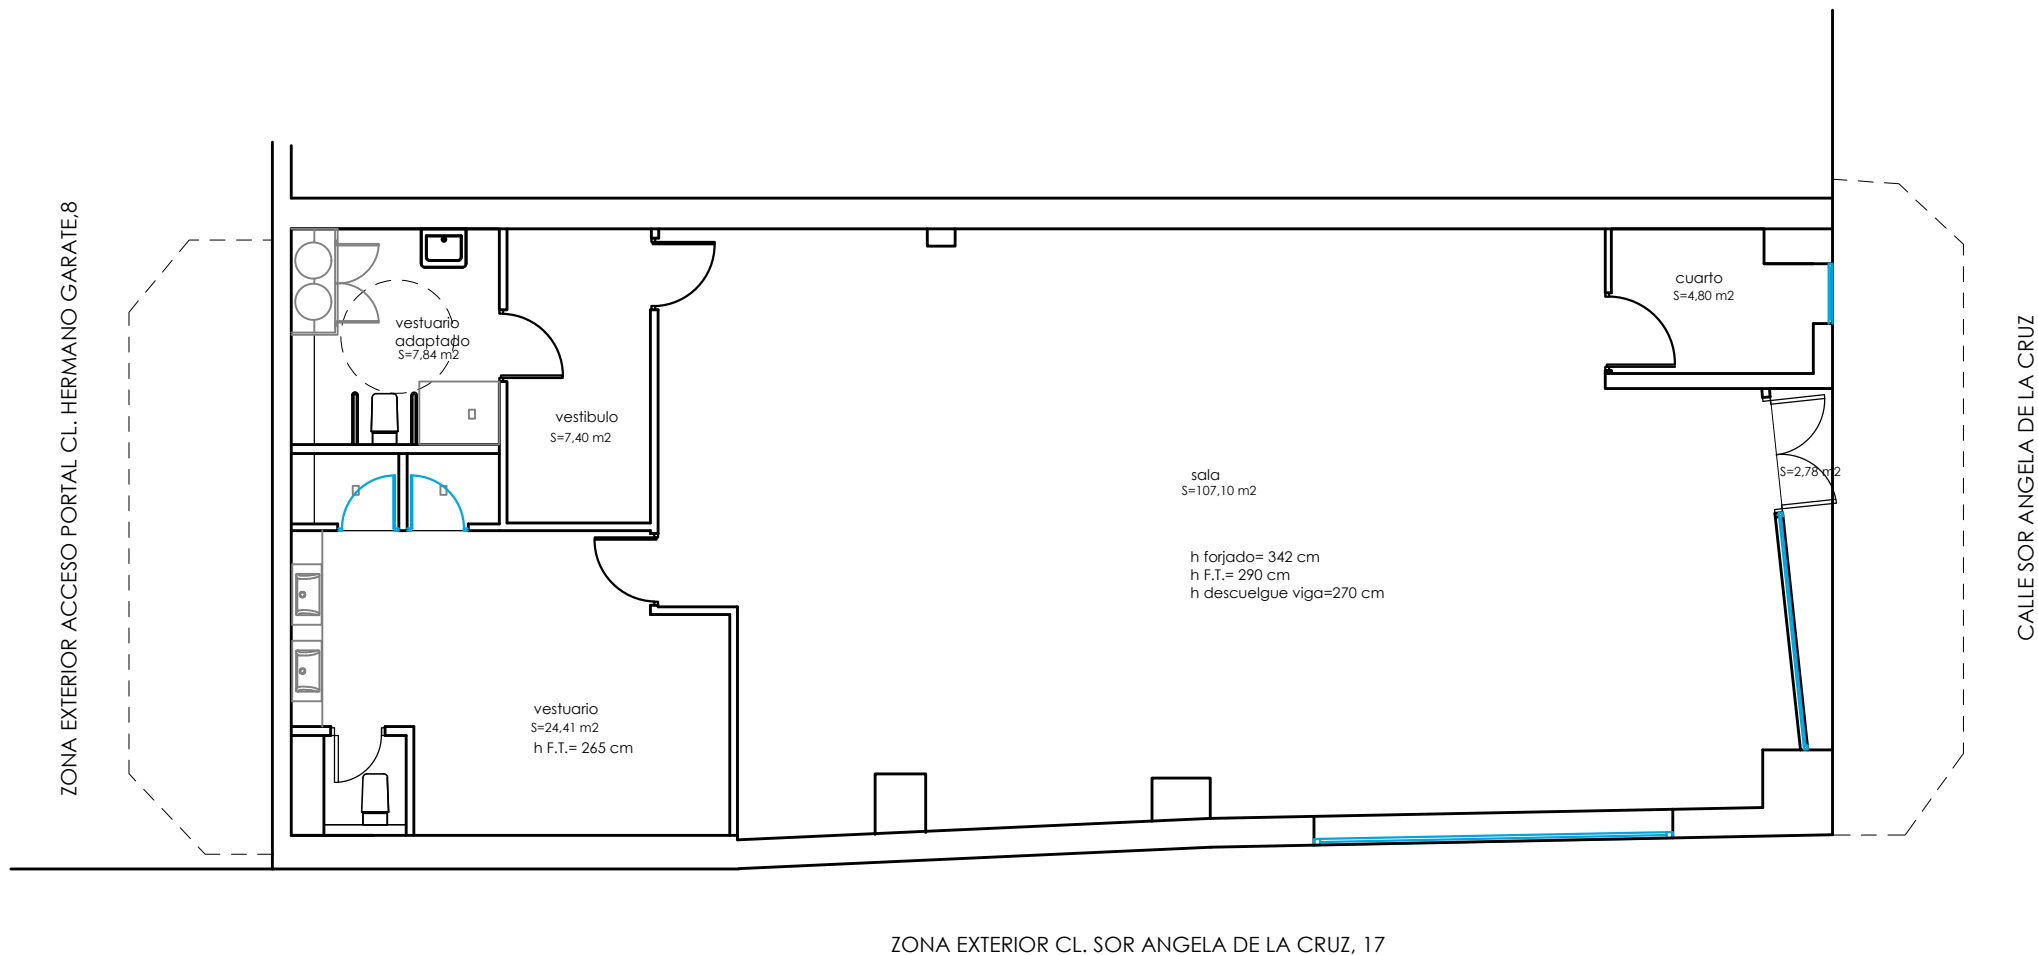

CUADRO SUPERFICIES ÚTILES BAJA	
ACCESO	2,78 m2
CUARTO	4,80 m2
SALA	107,10 m2
VESTIBULO	7,40 m2
VESTUARIO	24,41 m2
VESTUARIO ADAPTADO	7,84 m2
SUPERFICIE UTILTOTAL PLANTA BAJA	154,33 m2

SUPERFICIE UTIL CONSTRUIDA 174,00 m2

PROYECTO DE IMPLANTACIÓN DE LA ACTIVIDAD DE GIMNASIO EN LOCAL COMERCIAL

SITUACIÓN: CALLE HERMANO GARATE, Nº 8 LOCAL 2C, CON ACCESO POR CALLE SOR ANGEL DE LA CRUZ, Nº 17, 28020 MADRID

PLANO: DISTRIBUCION EN PLANTA ESTADO ACTUAL

FECHA: 30 DE ABRIL DE 2026 PLANO Nº:

PROMOTOR: PASIVOS AL CUBO S.L. LU-01A

INGENIERO TÉCNICO INDUSTRIAL: BEATRIZ MARTINEZ ALMONACID

INGENIERÍA: BM+ ESCALA: 1:100