


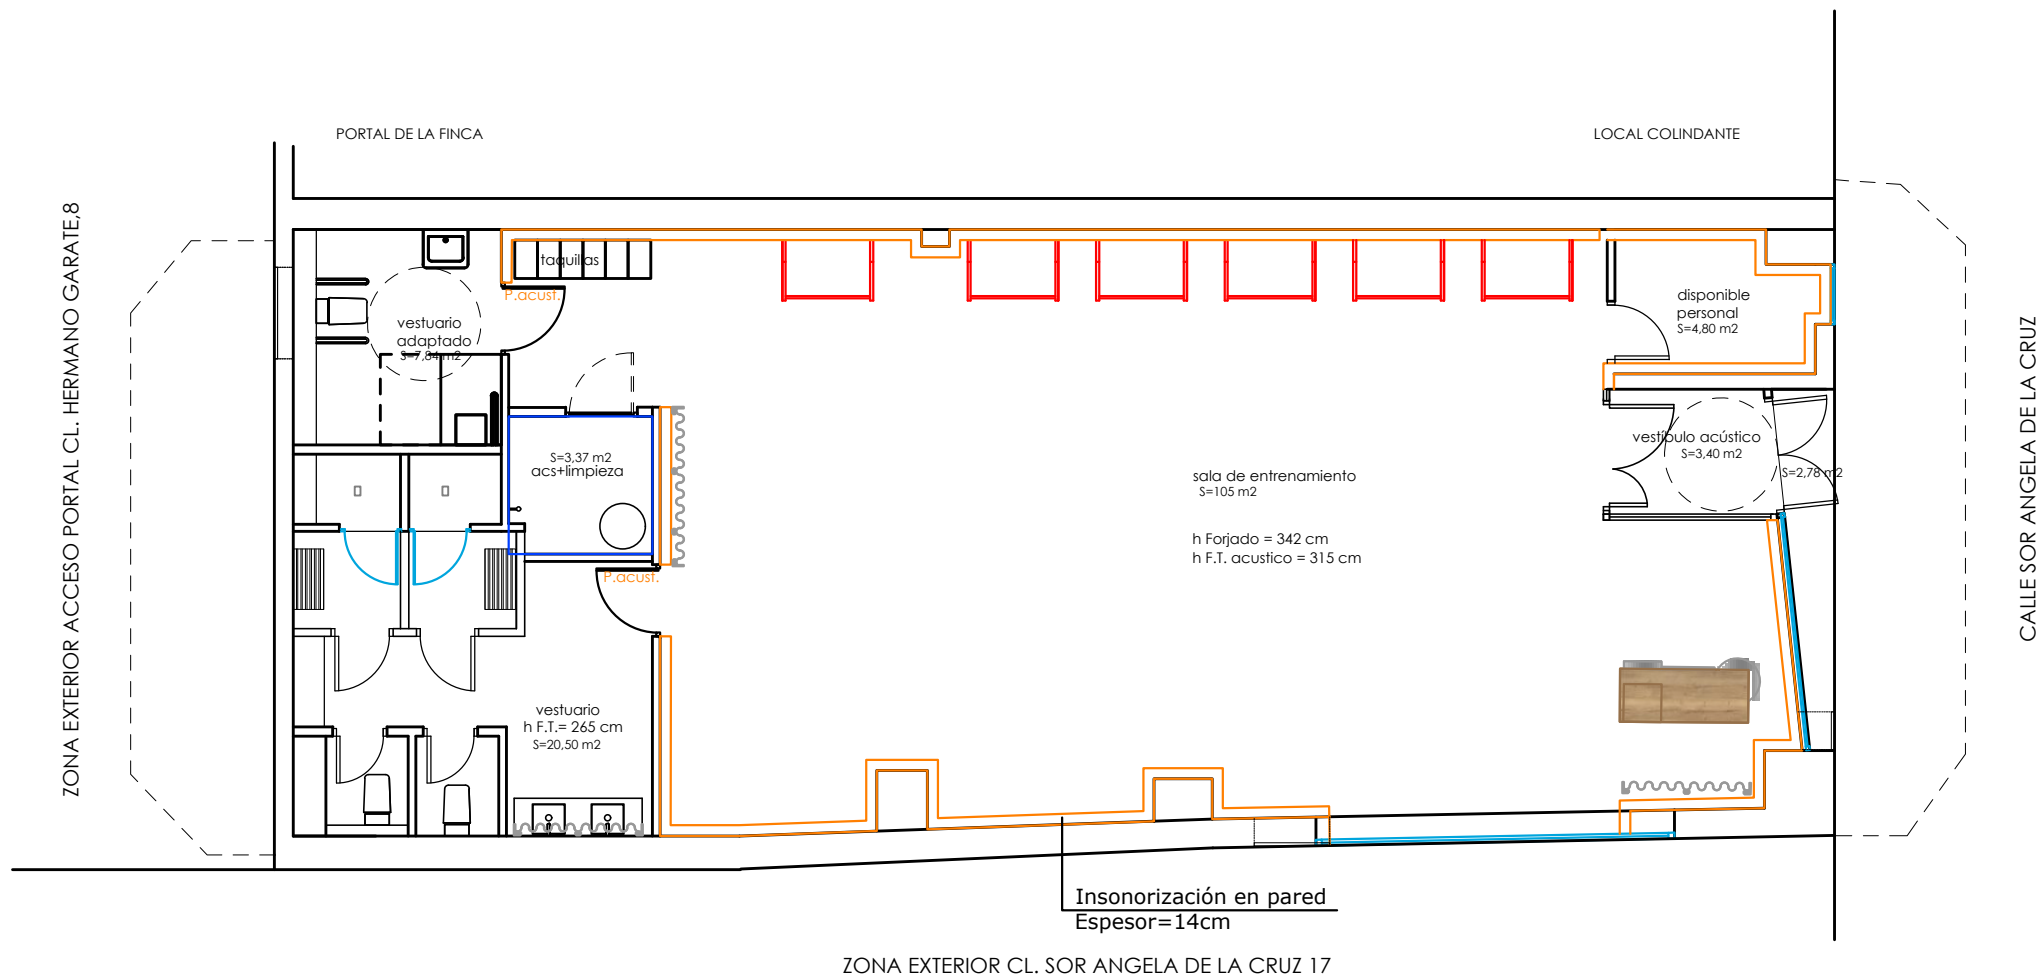

CUADRO SUPERFICIES ÚTILES BAJA	
ACCESO	2,78 m2
CUARTO PERSONAL	4,80 m2
SALA DE ENTRENAMIENTO	105,00 m2
VESTIBULO ACUSTICO	3,40 m2
VESTUARIO	20,50 m2
VESTUARIO ADAPTADO	7,84 m2
ACS + LIMPIEZA	3,37 m2
SUPERFICIE UTILTOTAL PLANTA BAJA	147,69 m2

SUPERFICIE UTIL CONSTRUIDA 174,00 m2

PROYECTO DE IMPLANTACIÓN DE LA ACTIVIDAD DE GIMNASIO EN LOCAL COMERCIAL

SITUACIÓN: CALLE HERMANO GARATE, Nº 8 LOCAL 2C, CON ACCESO POR CALLE SOR ANGEL DE LA CRUZ, Nº 17, 28020 MADRID

PLANO: DISTRIBUCION EN PLANTA ESTADO REFORMADO

FECHA: 30 DE ABRIL DE 2026

PLANO Nº:

PROMOTOR: PASIVOS AL CUBO S.L.

LU-01R

INGENIERO TÉCNICO INDUSTRIAL: BEATRIZ MARTINEZ ALMONACID

INGENIERÍA:

BM+

ESCALA: 1:100