






SITUACIÓN e_1/1000

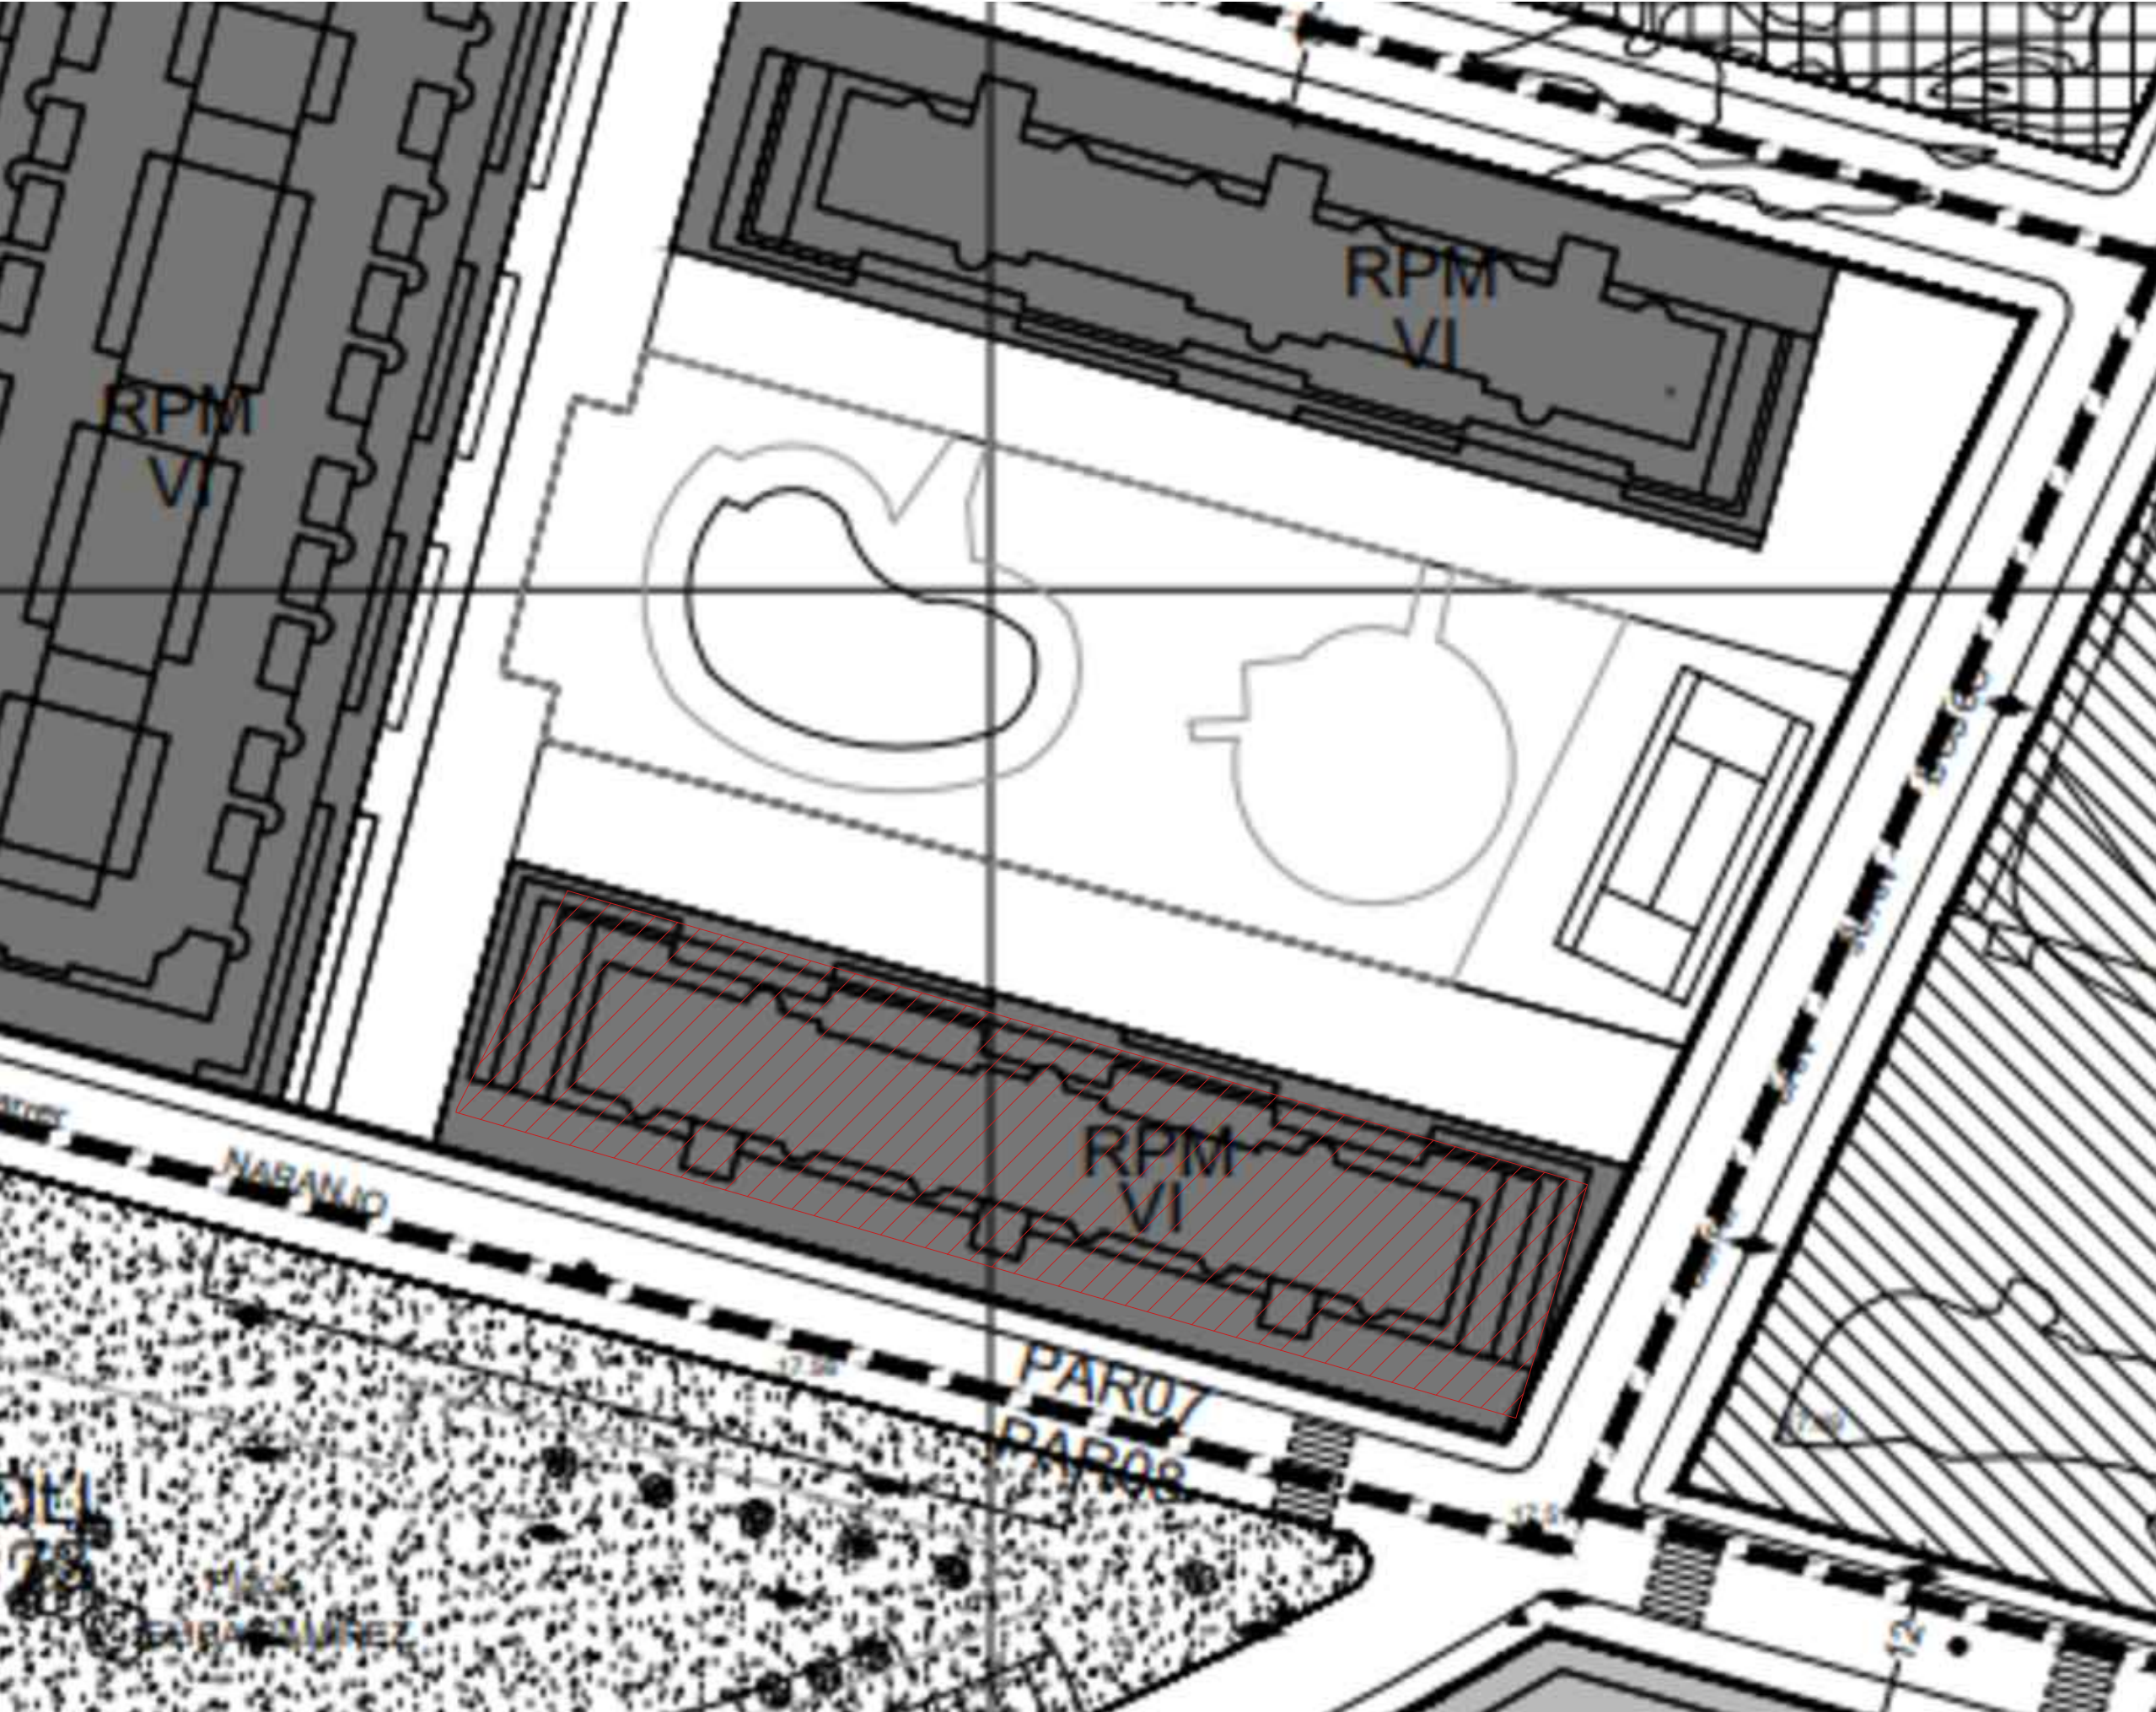

PLANO ORDENACIÓN e_1/500

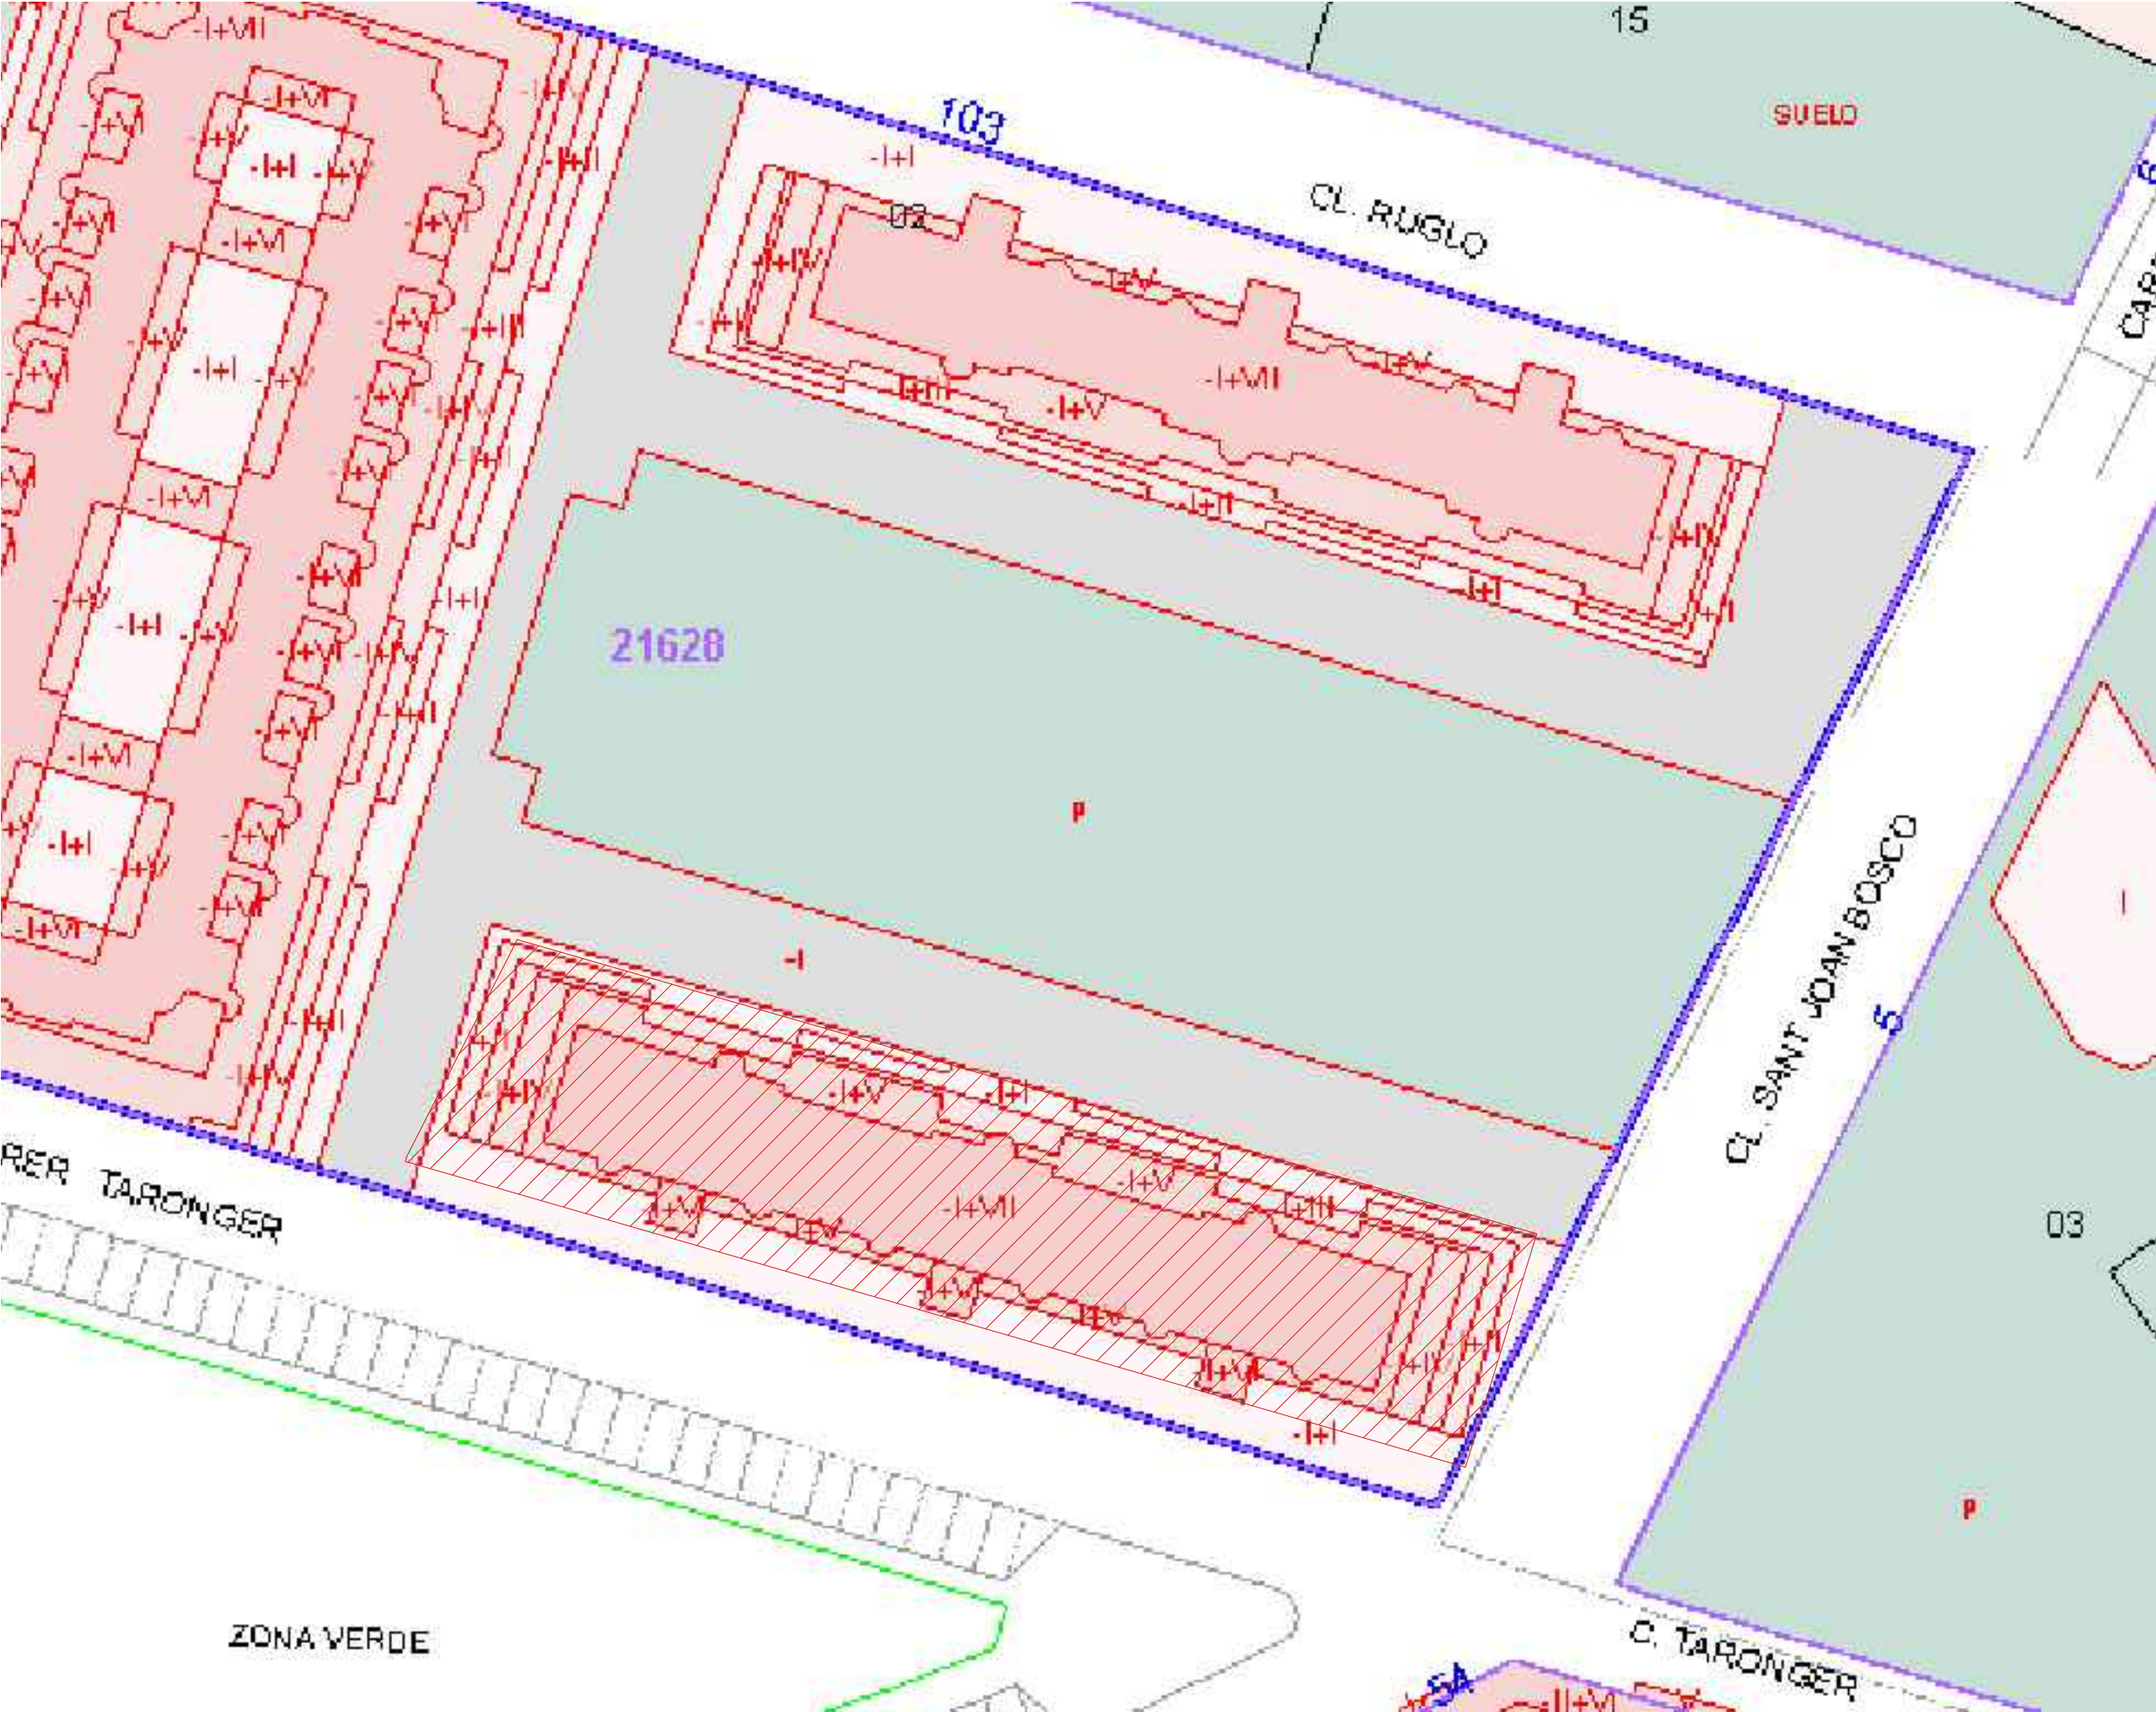

PLANO CATASTRAL e_1/500

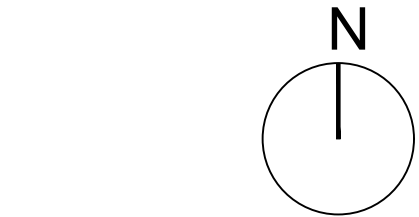

Ciente

SYNERGYM.
FIT TOGETHER

Proyecto
REFORMA DE LOCAL PARA NUEVO GIMNASIO SYNERGYM

Emplazamiento
Calle Naranjos, 103
46600 Alzira (Valencia, España)

Dibujo
ARQUITECTURA SITUACIÓN Y EMPLAZAMIENTO

Escala
1/ 1000 1/ 500 @A1

Nº Plano
EA01
La propiedad

Expediente Idea
8132

Fecha
Septiembre de 2025

Tipo de plano
Proyecto Ejecutivo

El Facultativo
grupidea
Imagine Design Build

www.grupidea.com
T. +34 932 688 450



Cliente

SYNERGYM.
FIT TOGETHER

Proyecto
REFORMA DE LOCAL PARA NUEVO GIMNASIO SYNERGYM

Emplazamiento
Calle Naranjos, 103
46600 Alzira (Valencia, España)

Expediente Idea
8132

Dibujo
**ARQUITECTURA
ESTADO ACTUAL FOTOS**



Escala
1/ 1000 1/ 500 @A1

Fecha
Septiembre de 2025

Nº Plano
EA02

La propiedad
Proyecto Ejecutivo

El Facultativo
grupidea
Imagine Design Build
www.grupidea.com
T. +34 932 688 450

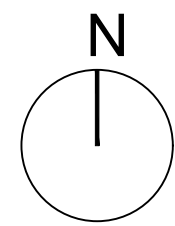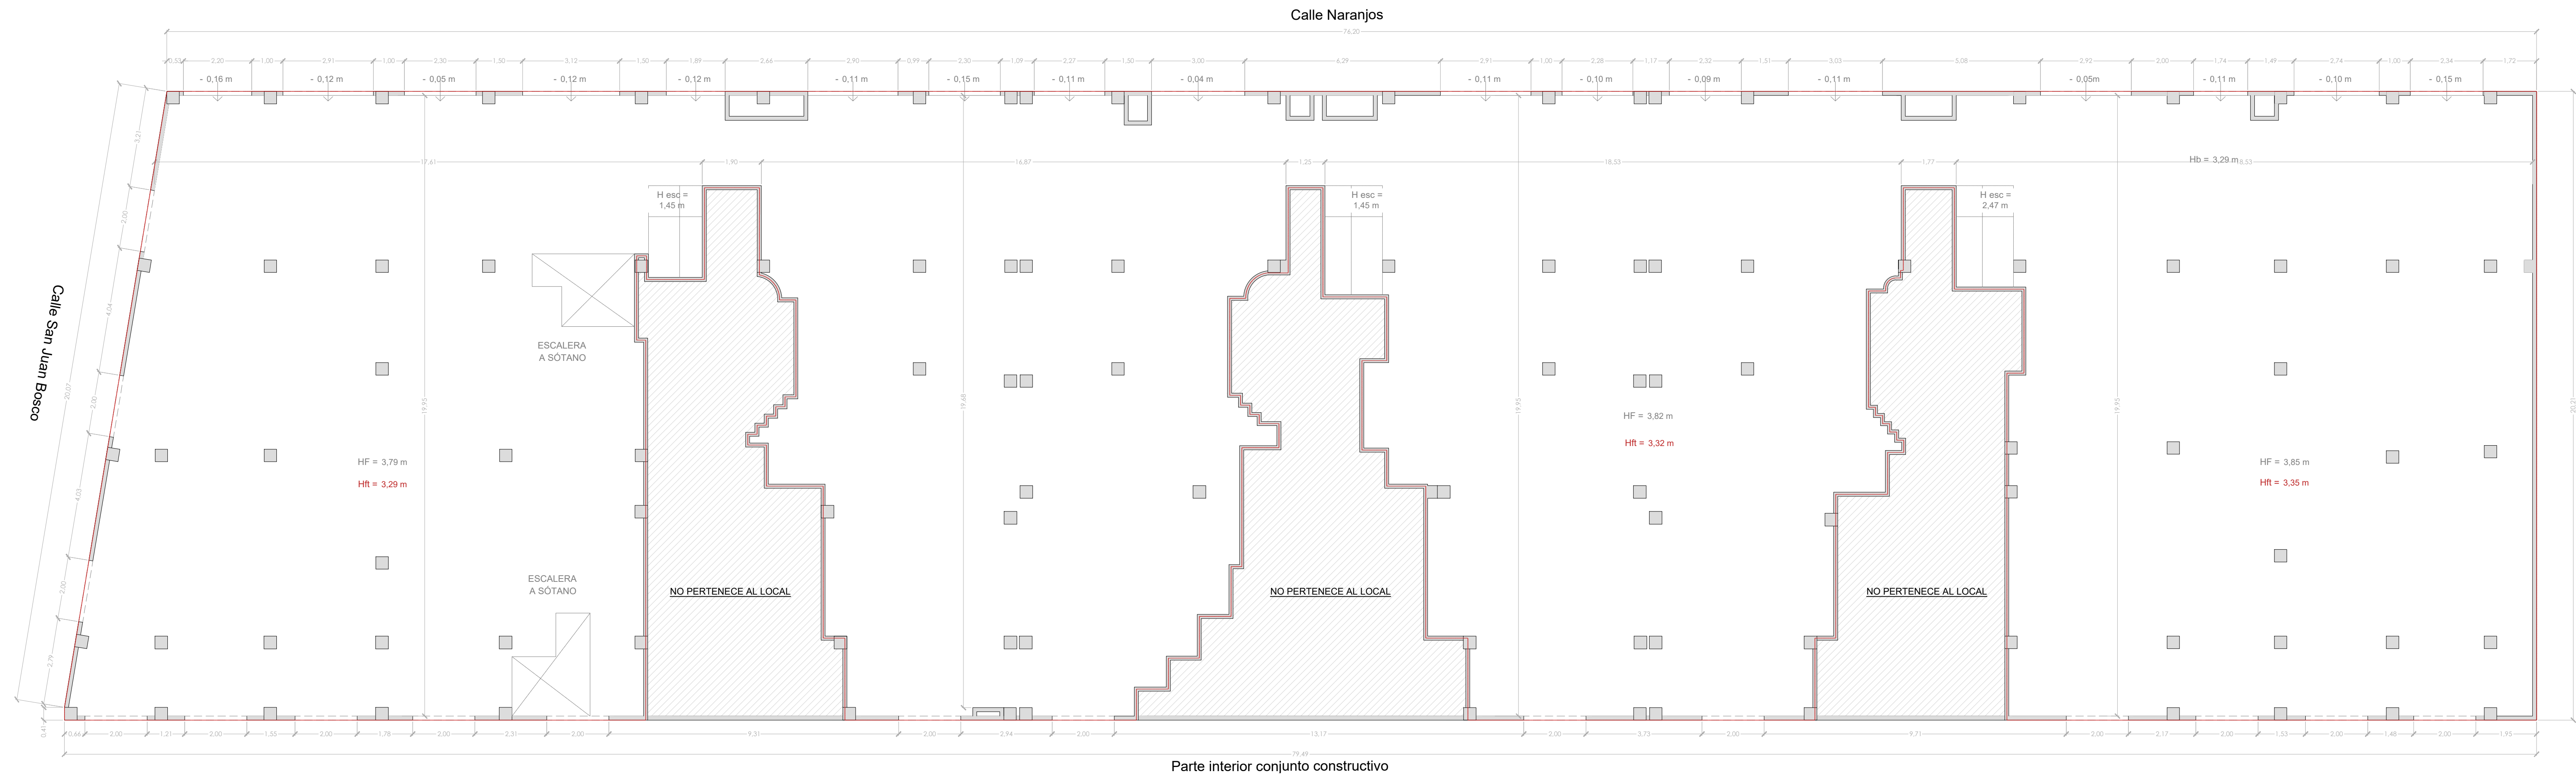

Cliente

SYNERGYM.
FIT TOGETHER

Proyecto

**REFORMA DE LOCAL PARA NUEVO GIMNASIO
SYNERGYM**

Emplazamiento

Calle Naranjos, 103
46600 Alzira (Valencia, España)

Expediente Idea

8132

Dibujo

**ARQUITECTURA
ESTADO ACTUAL**

Escala

1/ 100 @A1

Fecha

Septiembre de 2025

Nº Plano

EA03

Tipo de plano


Proyecto Ejecutivo

La propiedad


El Facultativo

grupidea
Imagine Design Build


www.grupidea.com
T. +34 932 688 450

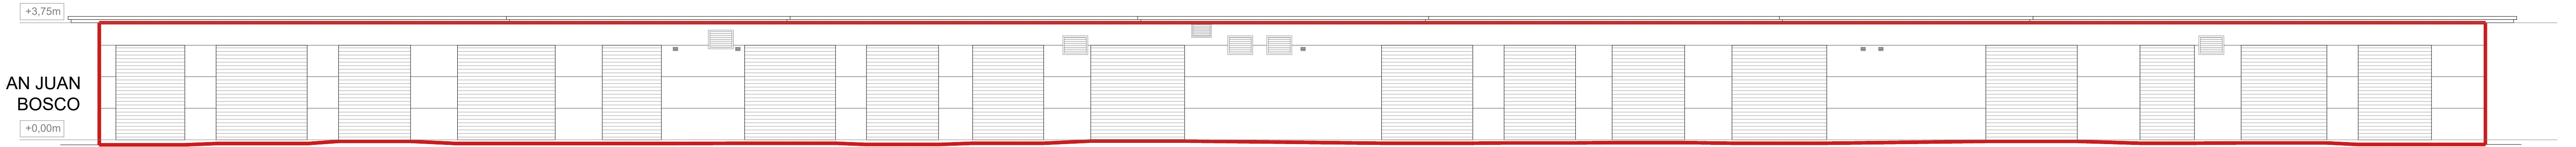


ALZADO A-A'

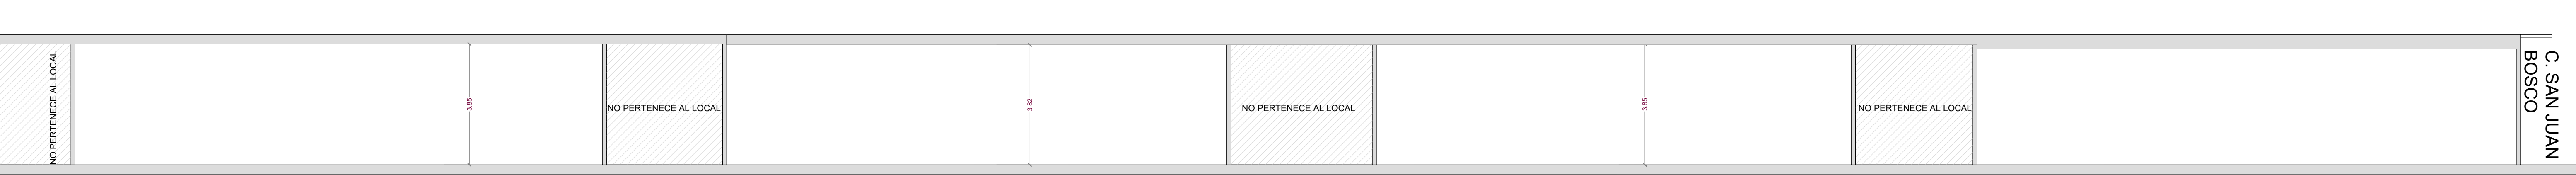

SECCIÓN B-B'

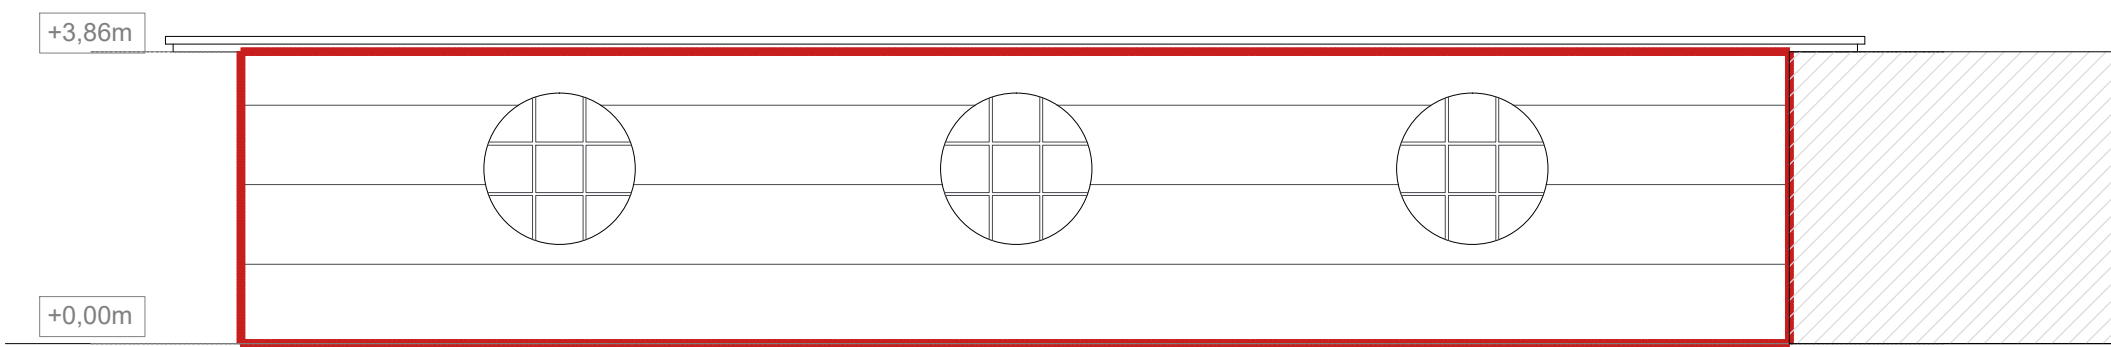

ALZADO C-C'

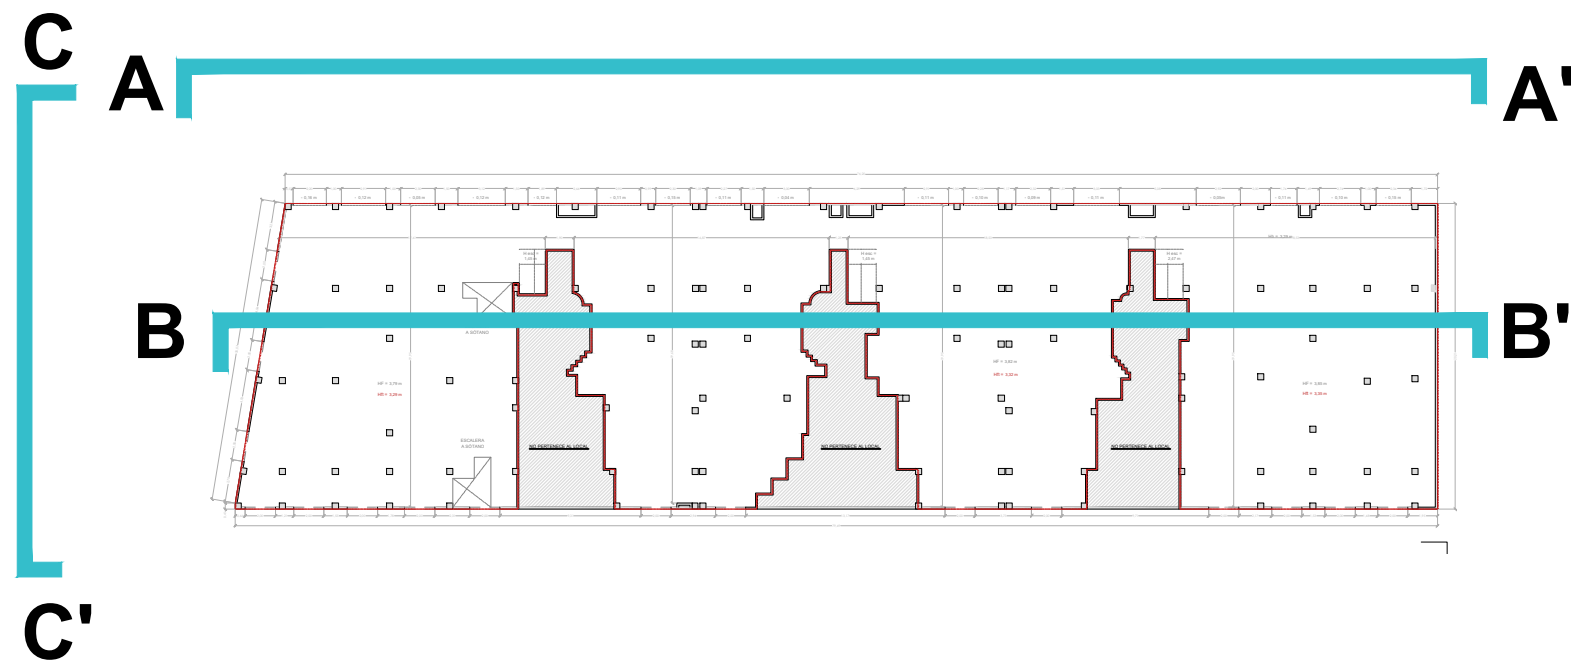



— FIT TOGETHER —

Proyecto

REFORMA DE LOCAL PARA NUEVO GIMNASIO SYNERGYM

Emplazamiento

Calle Naranjos, 103

46600 Alzira (Valencia, España)

Dibujo

ARQUITECTURA

ALZADOS Y SECCIONES ESTADO ACTUAL

Escala

1/ 100 @A1

Nº Plano

EA04

La propiedad

Cliente

Expediente Idea



8132

Fecha

Septiembre de 2025

Tipo de plano

Proyecto Ejecutivo

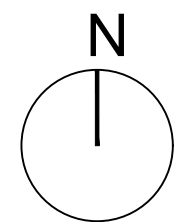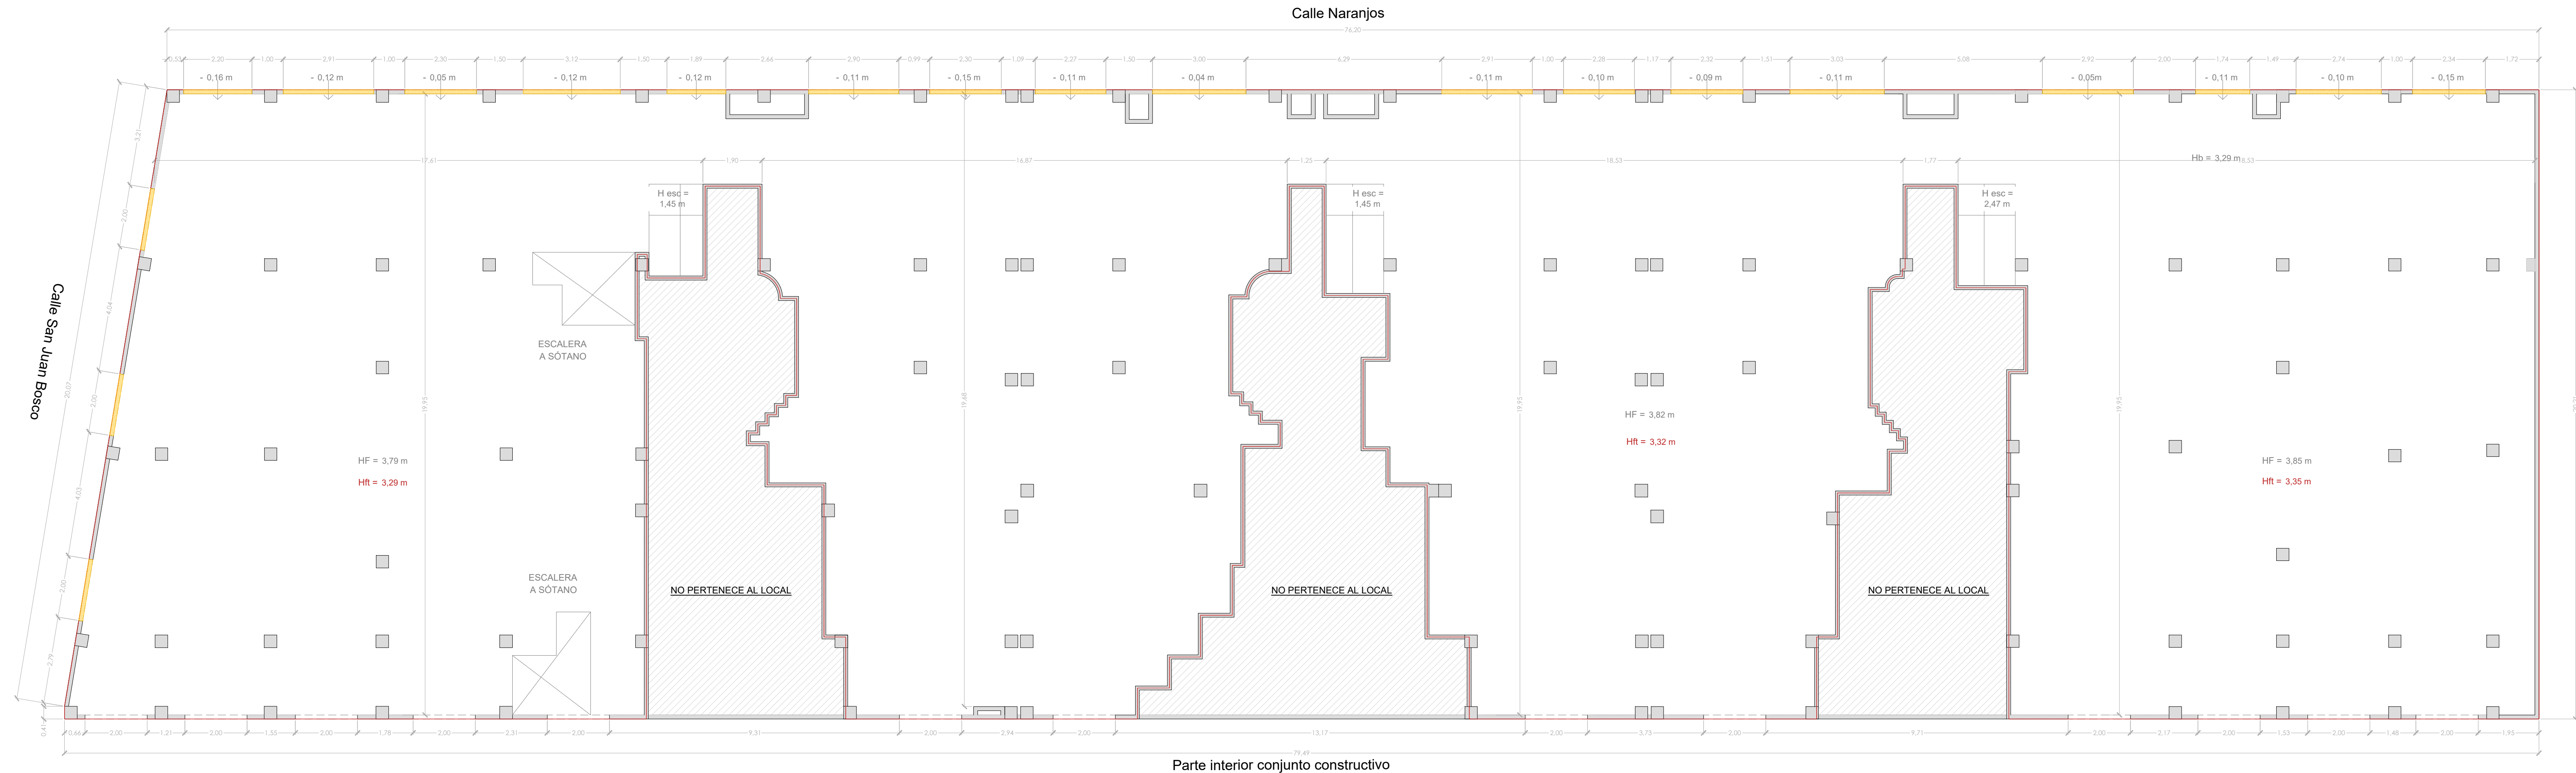

Cliente

SYNERGYM.
FIT TOGETHER

Proyecto

REFORMA DE LOCAL PARA NUEVO GIMNASIO SYNERGYM

Emplazamiento

Calle Naranjos, 103
46600 Alzira (Valencia, España)

Expediente Idea

8132

Dibujo

ARQUITECTURA

ESTADO ACTUAL - DERRIBOS

Escala

1/ 100 @A1

Fecha

Septiembre de 2025

Nº Plano

EA05

La propiedad



Tipo de plano

Proyecto Ejecutivo

El Facultativo

grupidea
Imagine Design Build

www.grupidea.com
T. +34 932 688 450

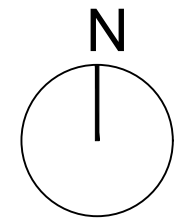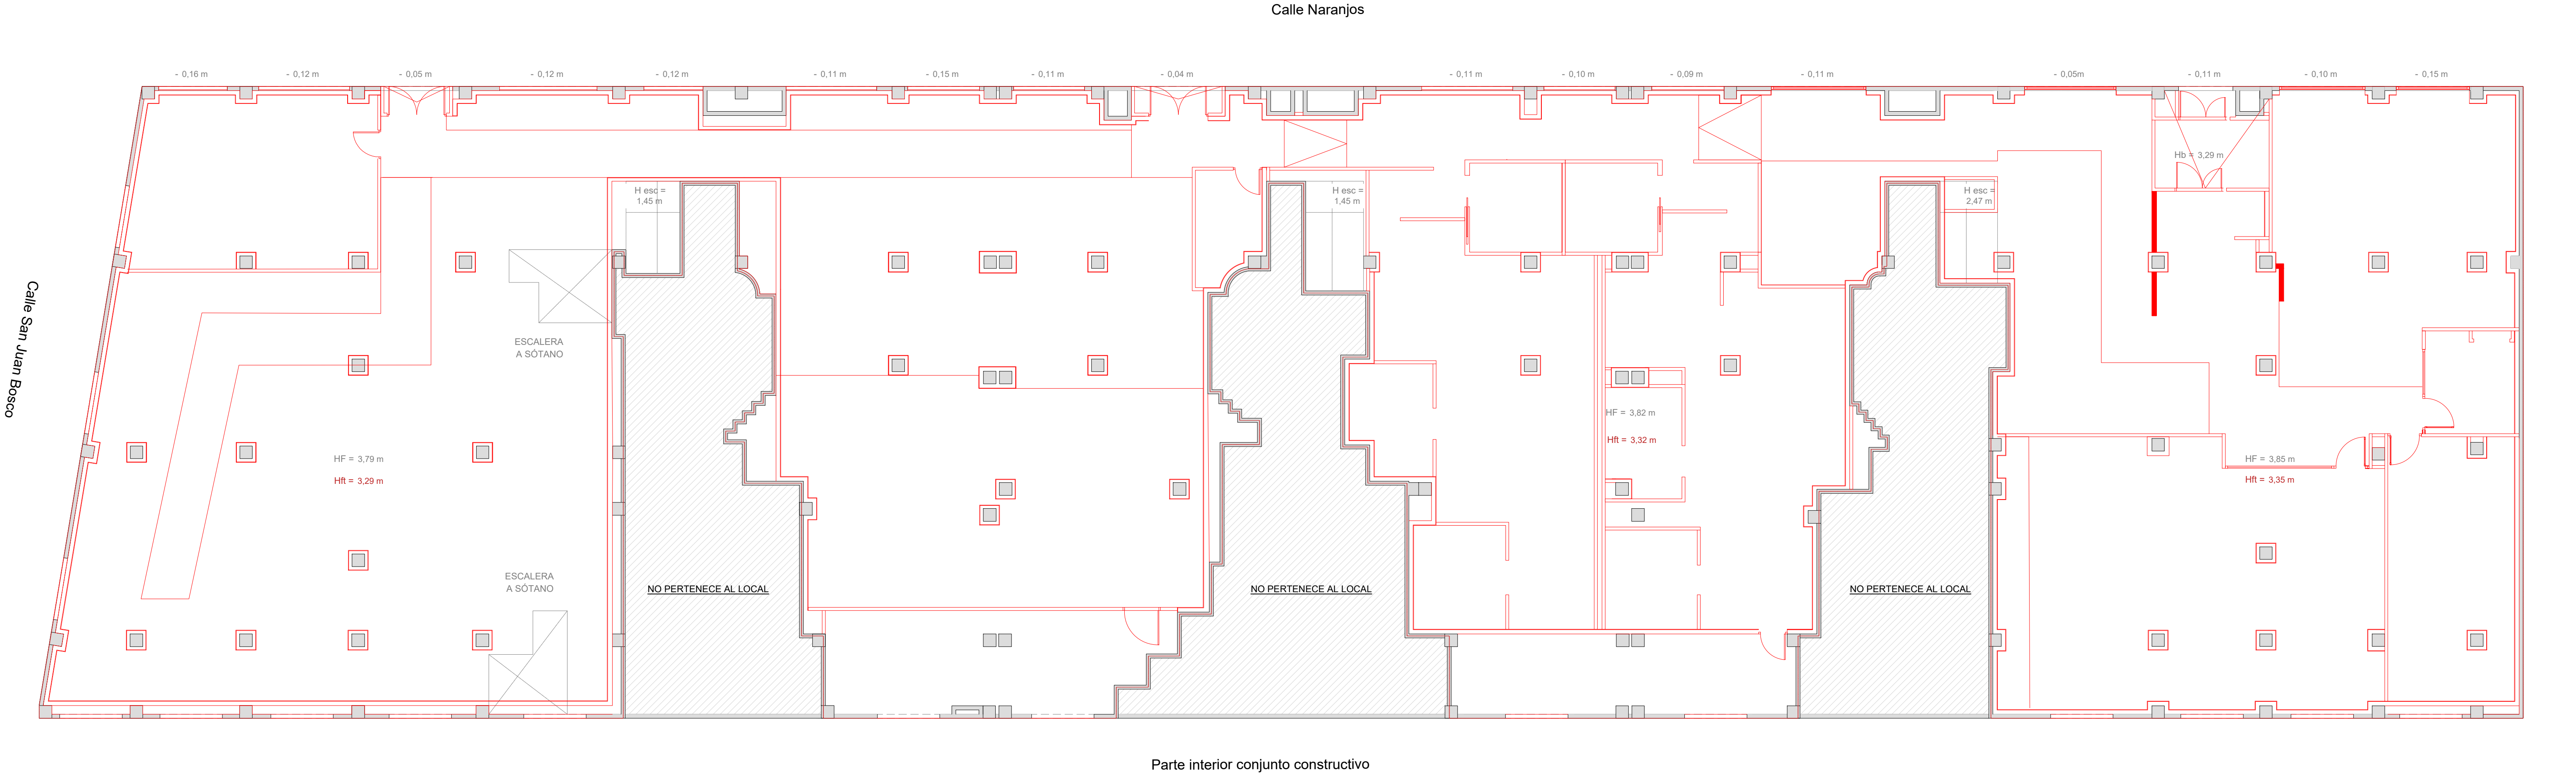

Ciente

SYNERGYM.
FIT TOGETHER

Proyecto
REFORMA DE LOCAL PARA NUEVO GIMNASIO SYNERGYM

Emplazamiento
Calle Naranjos, 103
46600 Alzira (Valencia, España)

Expediente Idea
8132

Dibujó
ARQUITECTURA OBRA NUEVA

Escala
1/ 100 @A1

Fecha
Septiembre de 2025


Nº Plano
EA06
La propiedad

Tipo de plano
Proyecto Ejecutivo

[illegible]

ESTANCIA	SUPERFICIE m²
CARDIO	63.92
STRENGTH	50.18
FREE WEIGHT	301.13
ZONA BOOTY	84.04
CROSS	92.20
AGILITY	101.71
SPEED	32.72
LOCKERS 1	63.11
LOCKERS 2	62.05
DISABLED 1	8.43
DISABLED 2	8.43
DUCHAS 1	9.48
DUCHAS 2	9.69
ASEOS 1	8.19
ASEOS 2	8.73
VESTÍBULO ACCESO	7.90
ENTRADA	16.84
CIRCULACIÓN	102.34
OFFICE	9.33
LIMPIEZA	6.89
PCI	33.53
ACS	27.41
TECNIC	41.85
TOTAL FITNESS	725.90
TOTAL ÚTIL	1150.10

Proyecto	
SYNERGYM® <i>FIT TOGETHER</i>	
REFORMA DE LOCAL PARA NUEVO GIMNASIO SYNERGYM	
Emplazamiento	Expediente Idea
Calle Naranjos, 103, 46600 Alzira (Valencia, España)	8132
Dibujo	
ARQUITECTURA	
DISTRIBUCIÓN	
Escala	Fecha
1/100 @A1	Septiembre de 2025
Nº Plano	Tipo de plano
A00	Proyecto
La propiedad	

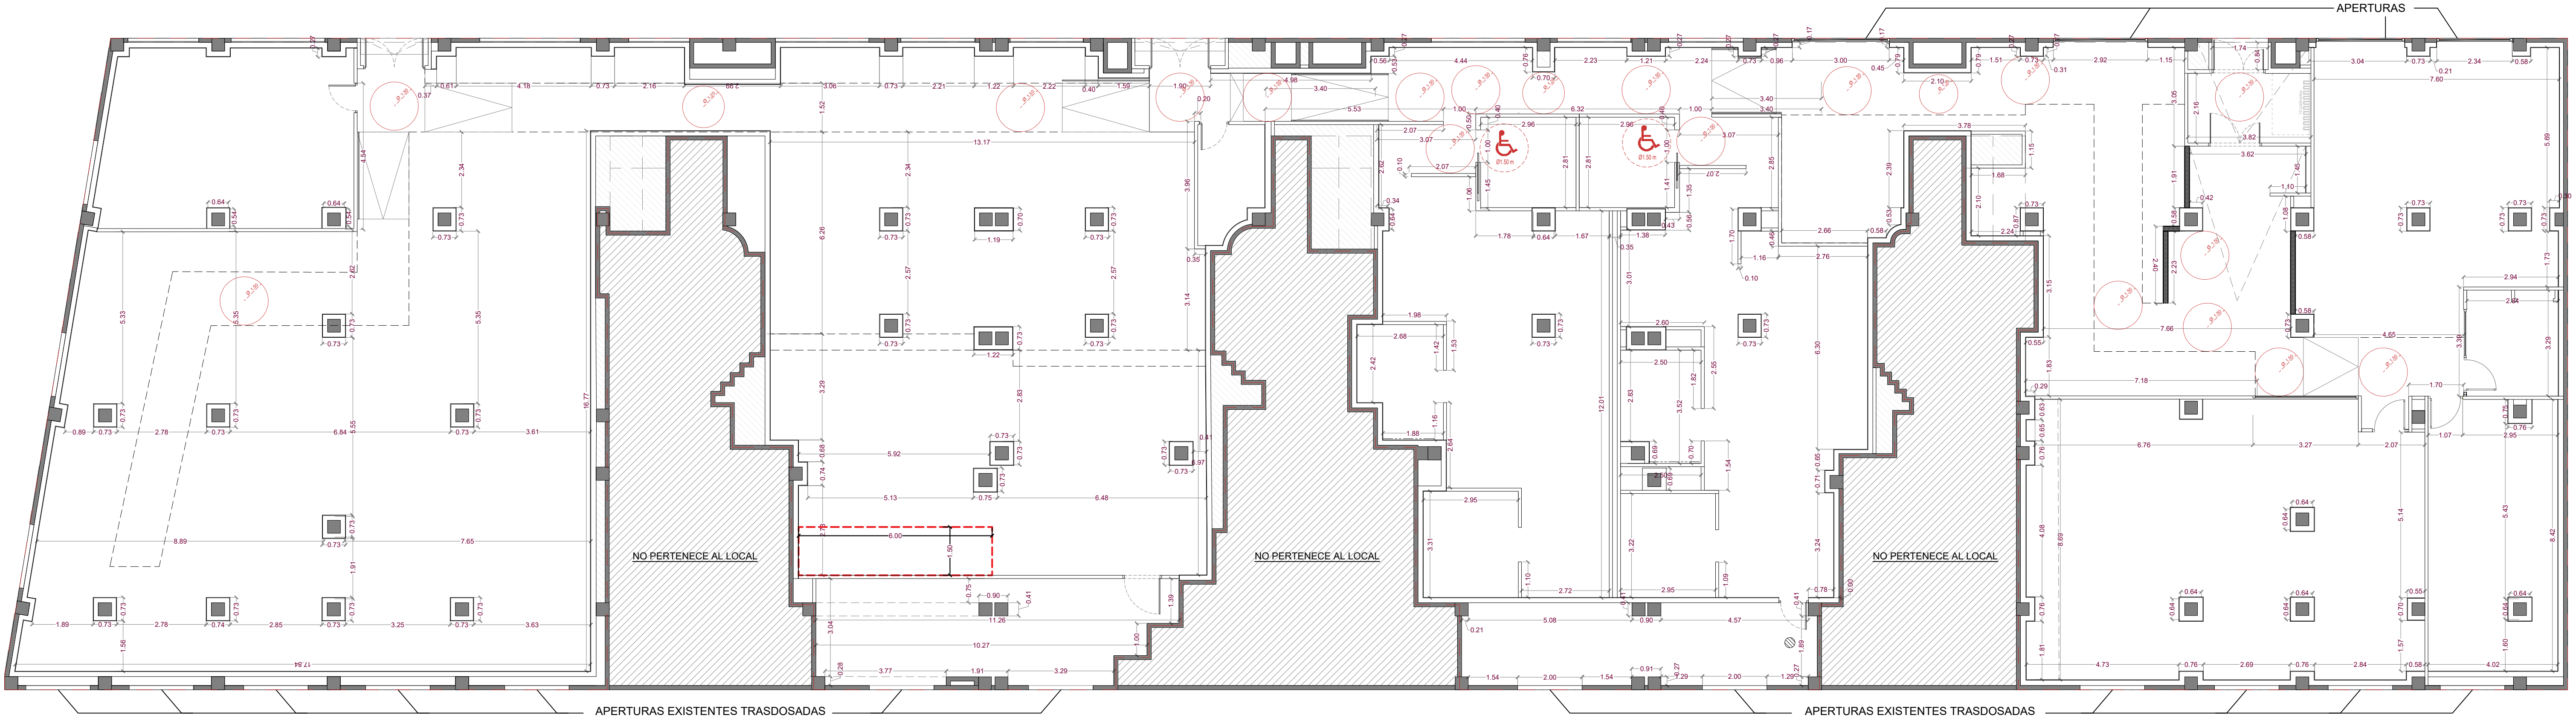

Ciente



FIT TOGETHER

Proyecto

REFORMA DE LOCAL PARA NUEVO GIMNASIO SYNERGYM

Expediente Idea

8132

Emplazamiento

Calle Naranjos, 103, 46600 Alzira (Valencia, España)

Dibujo

ARQUITECTURA COTAS

Escala

1/100 @A1


Fecha

Septiembre de 2025

Nº Plano


A01

La propiedad

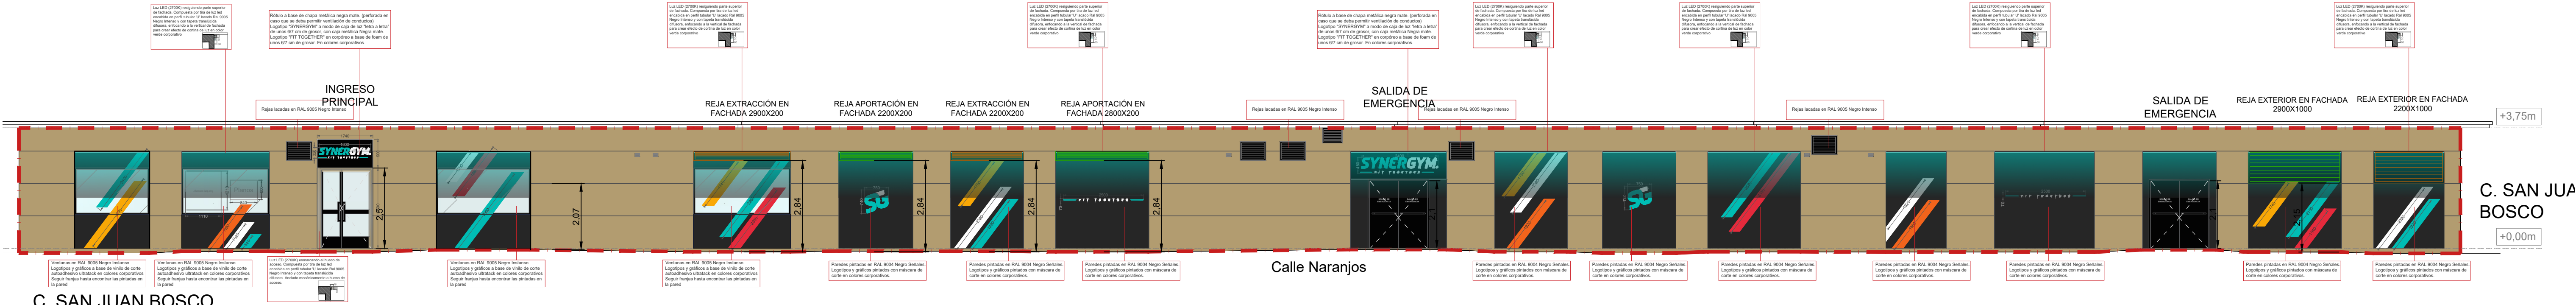

C. SAN JUAN BOSCO


CALLE NARANJOS
E: 1/50

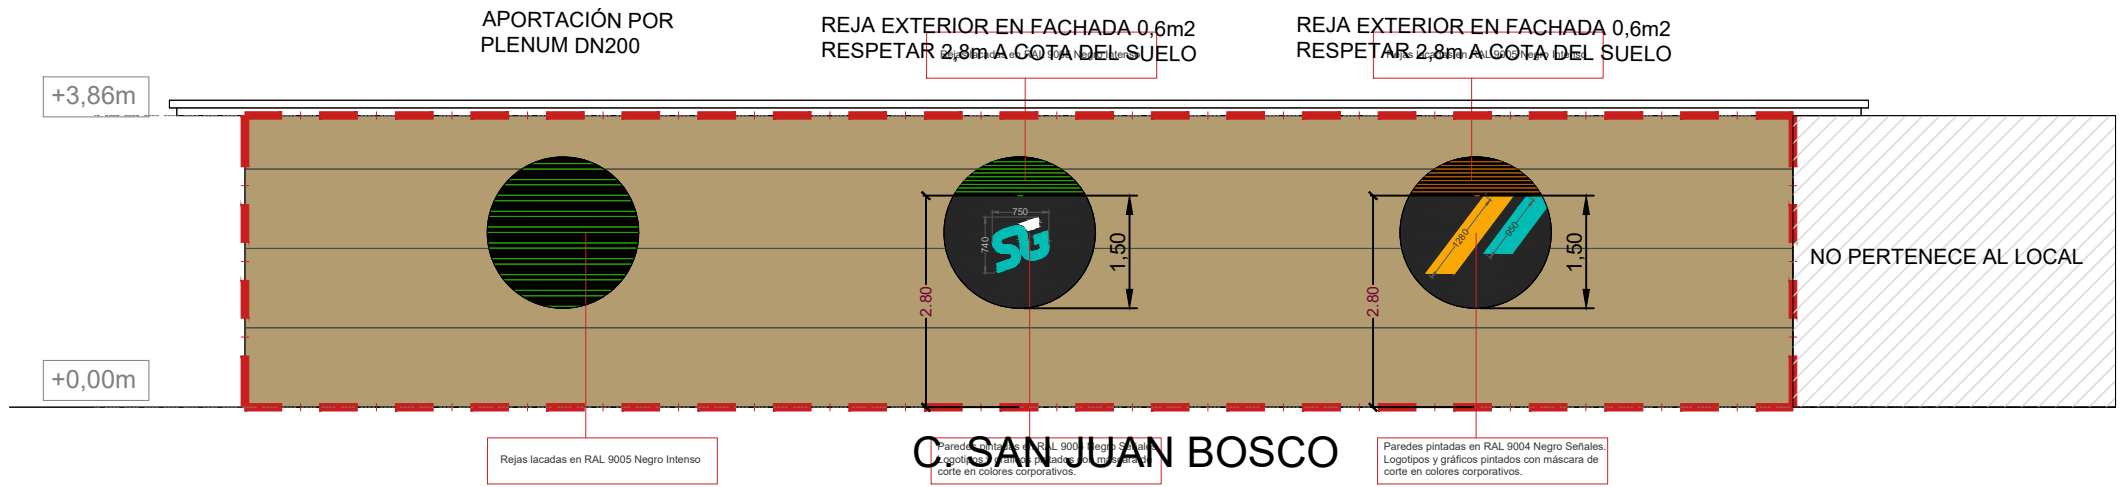


CALLE SAN JUAN BOSCO
E: 1/100



SECCION A-A'
E: 1/100

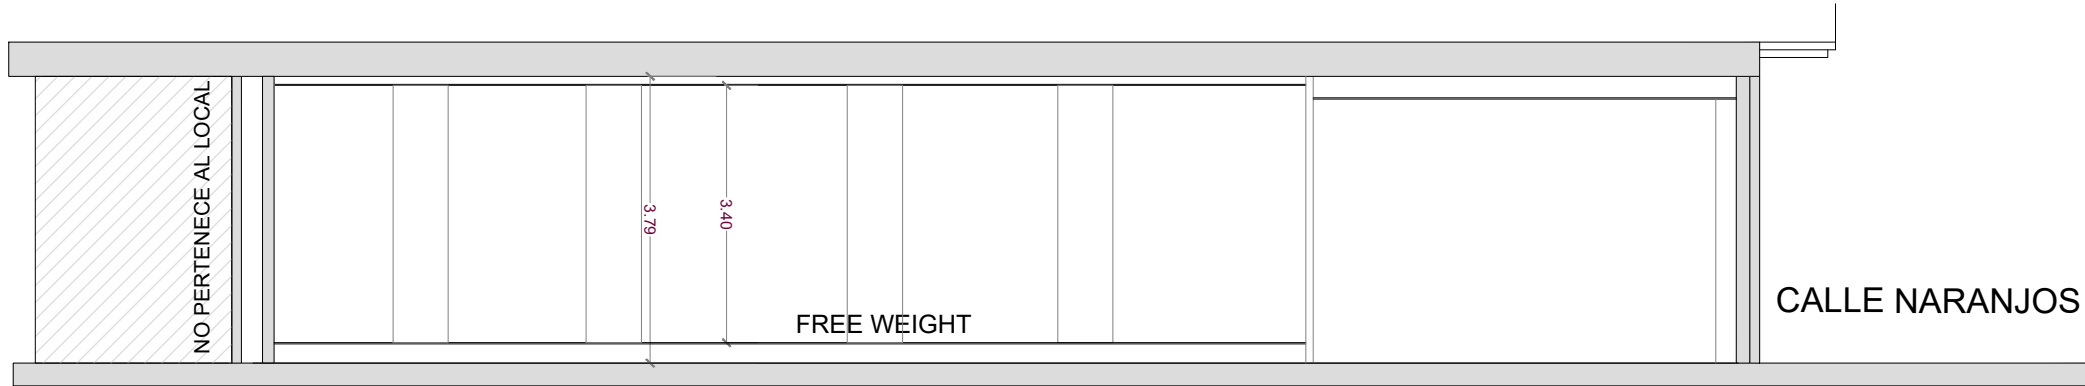

SECCION B-B'
E: 1/100

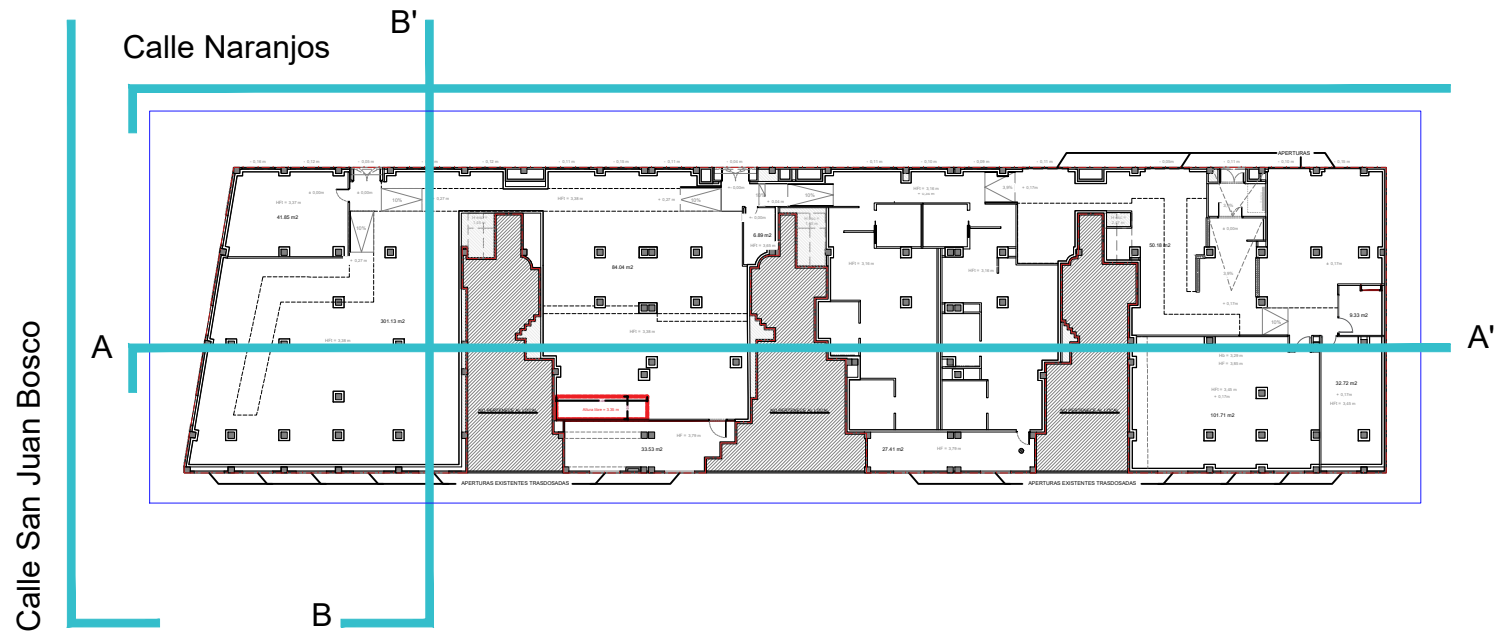

NOTA: SE ENFOSCAN DE CEMENTO MAESTRADO Y BRUNIDO DE EXTERIORES LOS HUECOS ARQUITECTÓNICOS QUE SE TAPIAN Y POSTERIORMENTE SE PINTAN.

Cliente
SYNERGYM
FIT TOGETHER

Proyecto
REFORMA DE LOCAL PARA NUEVO GIMNASIO SYNERGYM

Emplazamiento
Calle Naranjos, 103, 46600 Alzira (Valencia, España)


Dibujo
ARQUITECTURA
FACHADAS Y SECCIÓN

Escala
1/100 1/ 50 @A1

Fecha
Septiembre de 2025

Nº Plano
A02
La propiedad

Tipo de plano
Proyecto

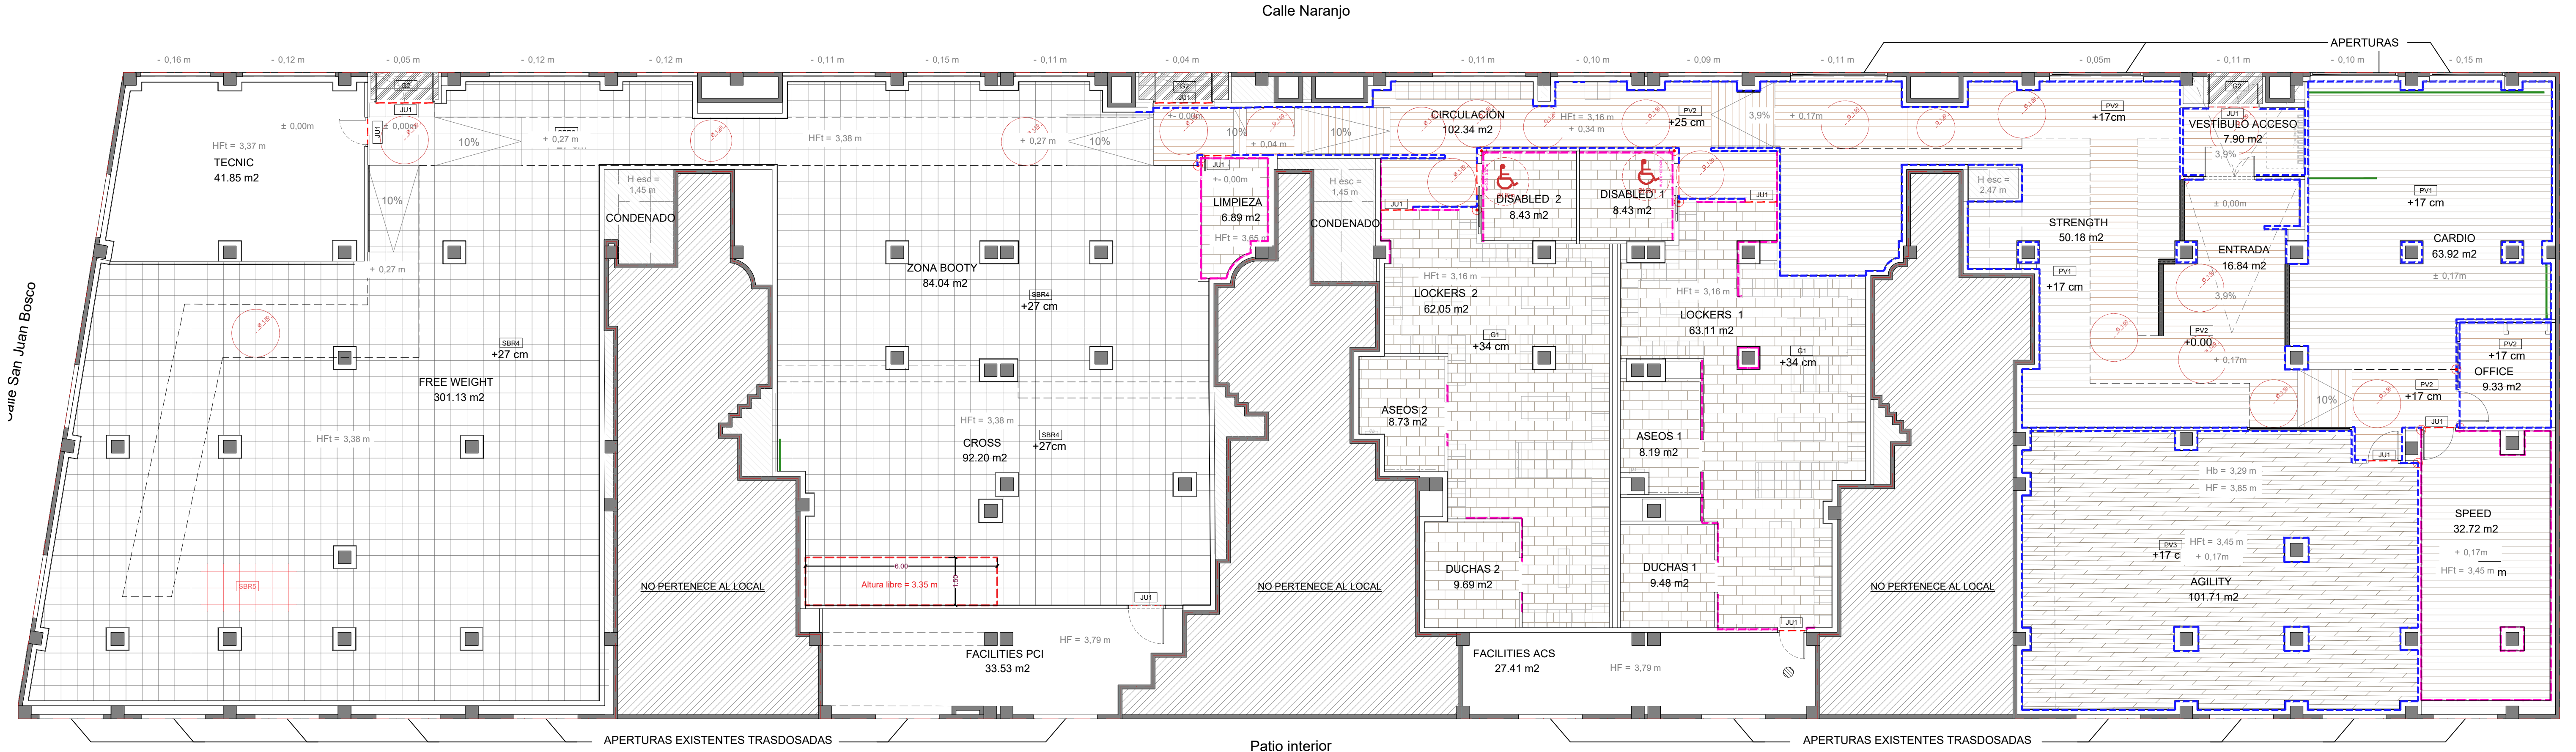

PAVIMENTOS	
NOMBRE	DEFINICIÓN
SBR2	SUELO DE CAUCHO SBR Instalación de suelo de baldosa de caucho reciclado SBR 500x500x8cm color gris de GORILASTIC
SBR4	SUELO DE CAUCHO SBR Instalación de suelo de baldosa de caucho reciclado SBR 1000x500x4cm color gris de GORILASTIC
SBR5	SUELO DE CAUCHO SBR Piso Muerto Instalación de suelo de baldosa de caucho reciclado SBR 150x300x45cm color rojo de GORILASTIC
PV1	PAVIMENTO VINÍLICO GERFLOR Royal Oak Fantasy Brown Pavimento vinílico GERFLOR 1204 Royal Oak Fantasy Brown
PV2	PAVIMENTO VINÍLICO GERFLOR Bostonian Oak Honey Pavimento vinílico GERFLOR 0851 Bostonian Oak Honey * En las Rampas se cambiará el sentido de la lana.
PV3	PAVIMENTO DE PARQUET LAMINADO CREA 30 SOLID CLIC BOSTONIAN OAK BEIGE Pavimento de parquet laminado GERFLOR 0853 CREA 30 SOLID CLIC BOSTONIAN OAK BEIGE * En las Rampas se cambiará el sentido de la lana.
G1	SOLADO DE GRES PORCELÁNICO Solado de baldosas de gres porcelánico, modelo SALONI Memhr anacrita, de dimensiones 30x60 cm, resbaladizidad 3.
G2	SOLADO EXTERIOR Solado de baldosas granito gris quinta 60x40x2 cm.
ZÓCALOS INFERIORES	
ZDM1	ZÓCALO DM INFERIOR Zócalo inferior de GERFLOR 7x1 cm a base de "DM" hidrófugo o similar de color blanco mate .
ZDM4	ZÓCALO DM INFERIOR Zócalo inferior de GERFLOR 7x1 cm a base de "DM" hidrófugo o similar de color Gris Granito .
JU1	PERFIL DE TRANSICIÓN DE ALUMINIO Perfil de transición de aluminio extrusionado acabado plata mate modelo "RAMPA MACIZA 2MM" de PLETINAS DICAR
OR	ORIGEN DE REPLANTEO
CM	Canaleta para tomas de máquinas de cardio
RE	REMATE PERÍMETRO CAMBIO DE NIVEL, L aluminio
RE	REMATE PERÍMETRO CAMBIO DE NIVEL, L aluminio

Cliente

SYNERGYM.
FIT TOGETHER

Proyecto

REFORMA DE LOCAL PARA NUEVO GIMNASIO SYNERGYM

Emplazamiento Expediente Idea

Calle Naranjos, 103, 46600 Alzira 8132
(Valencia, España)

Dibujo

ARQUITECTURA PAVIMENTOS

Escala Fecha

1/100 @A1 Septiembre de 2025

Nº Plano Tipo de plano

A04 Proyecto

La propiedad

El Facultativo

grupidea
Imagine Design Build


www.grupidea.com
T. +34 932 688 450

Detalle suelos acústicos

Escala: 1/ 50


FASE 1

Instalación de material acústico (copoprén/impactodán) sobre forjado existente, así como bandas perimetrales ejecutadas en copoprén.
Instalación de ladrillo cerámico para encofrado de losa.
Vertido de autonivelante sobre lámina de polietileno previamente instalada.

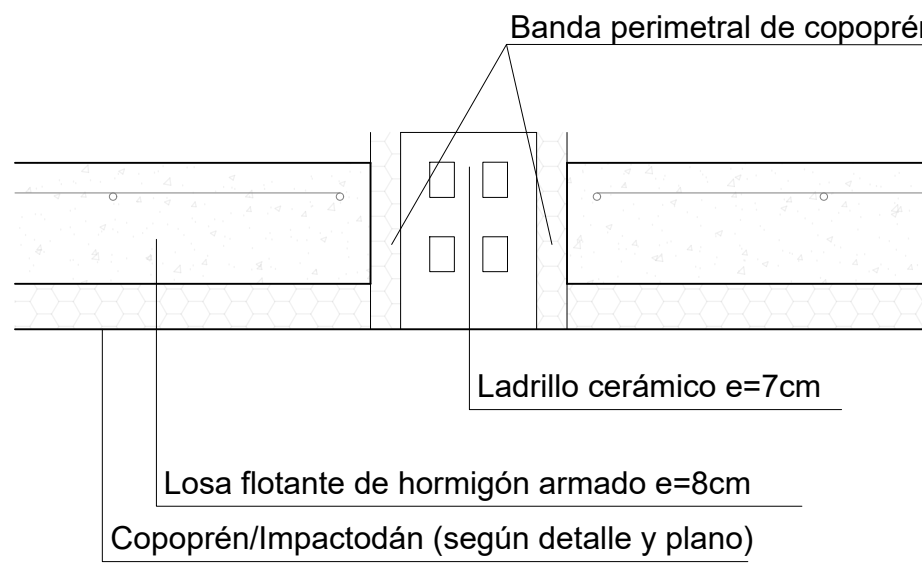


FASE 2

Picado y retirada de ladrillo cerámico una vez el autonivelante ha fraguado.

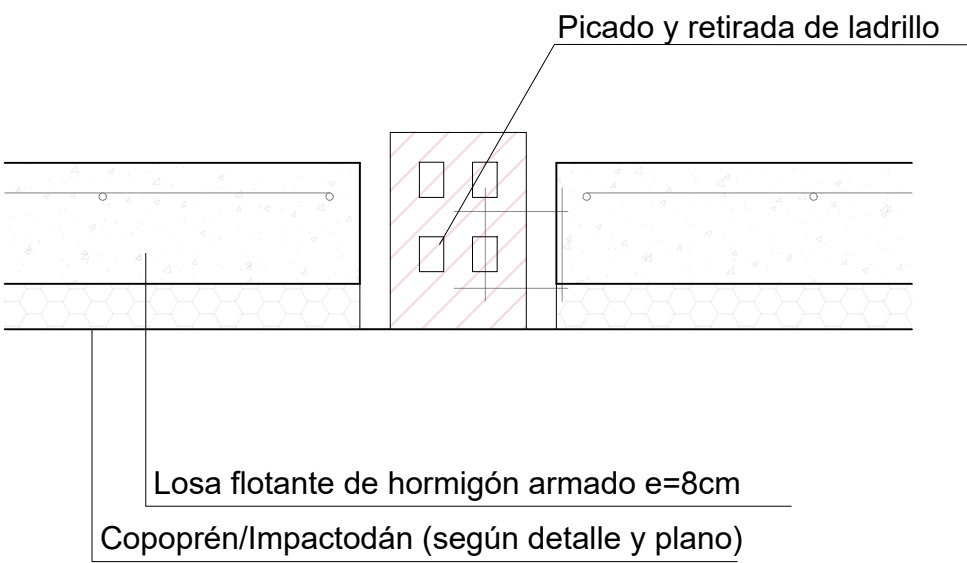

FASE 3

Reutilización de material acústico (copoprén/impactodán según detalle) de banda perimetral para su colocación sobre forjado existente en la roza generada.
Colocación de banda perimetral de porexpan de 2cm de espesor en uno de los laterales, a definir en obra.
Relleno de zanja con mortero de cemento.

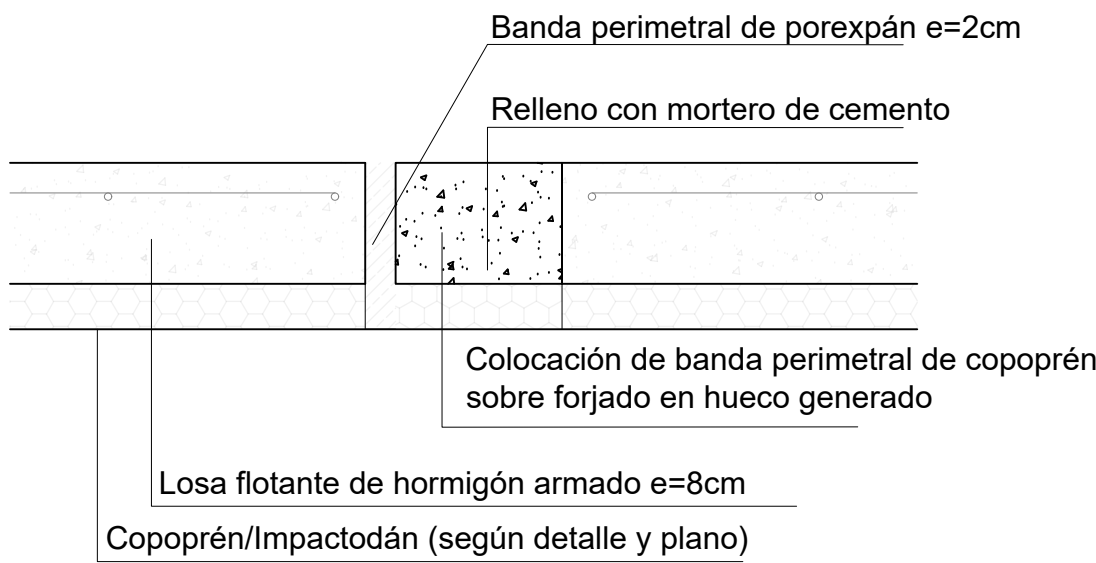


Detalle formación de canaletas

Escala: 1/ 50


FASE 1

Instalación de material acústico (copoprén/impactodán) sobre forjado existente. Seguidamente, se instalará la canaleta de PVC 100x60 mm y se recubrirá el copoprén y la canaleta con plástico hidrófugo.
Sobre la canaleta se colocará un ladrillo o coporén en forma de encofrado provisional que se retirará una vez se haya vertido el autonivelante.

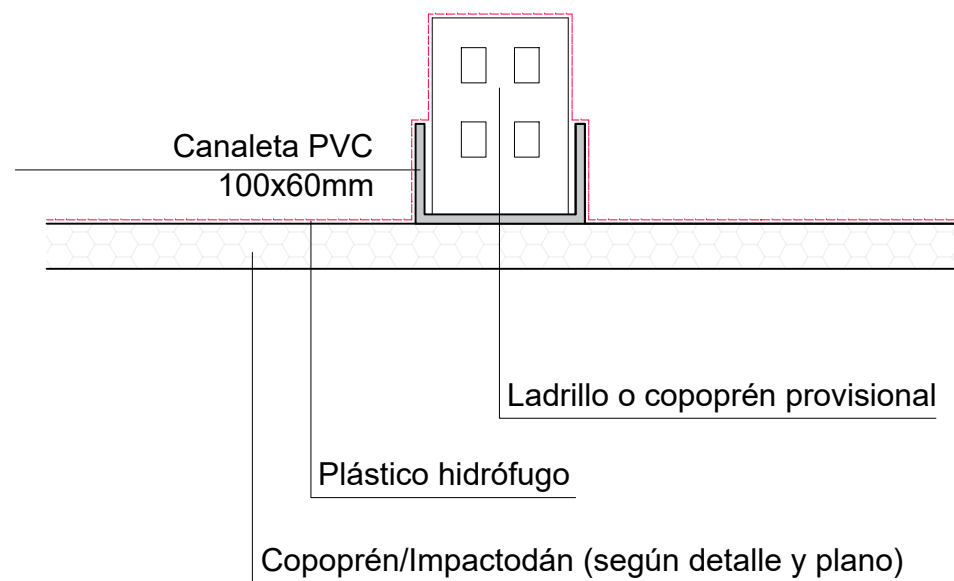


FASE 2

Retirada de ladrillo o copoprén provisional una vez se haya vertido y fraguado el autonivelante.
Instalación de chapa de 5 palillos biselada, con rigidizadores cada 1,00 metros para cubrición de la canaleta y tapa pasacables color negro.

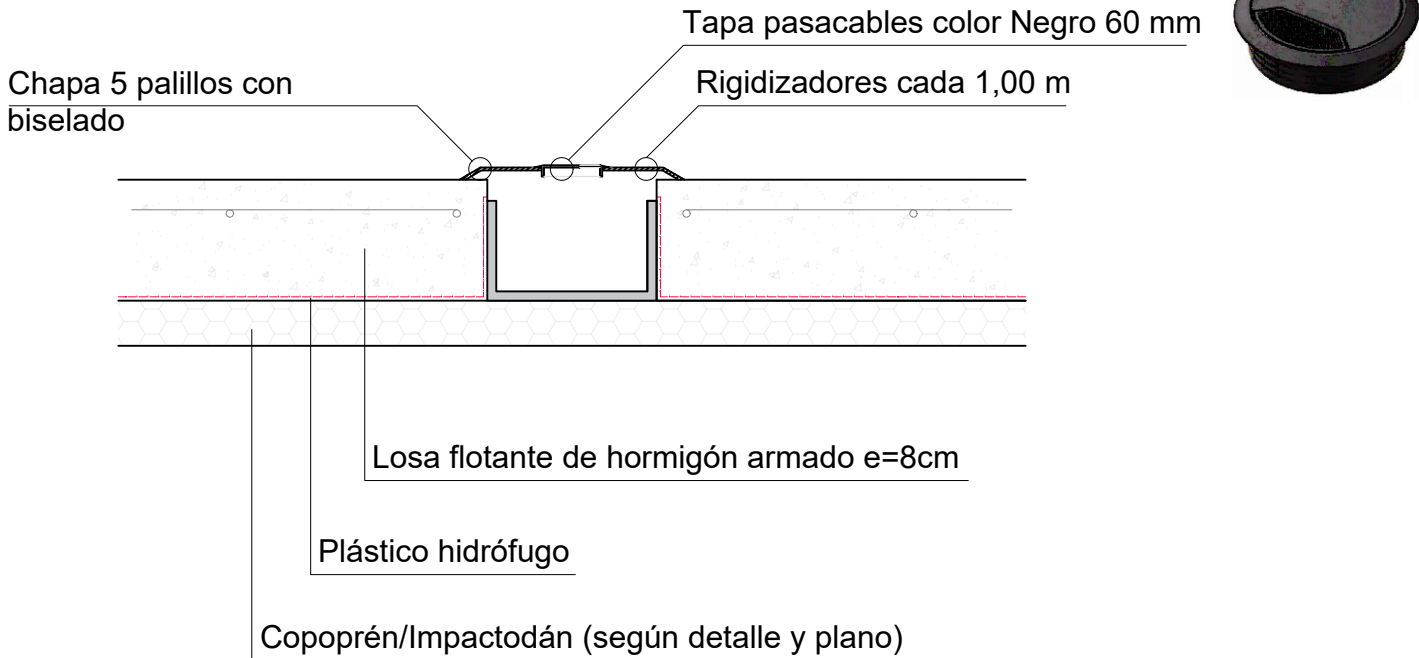

Detalle unión de suelos con tabique divisorio de sala

Escala: 1/ 50

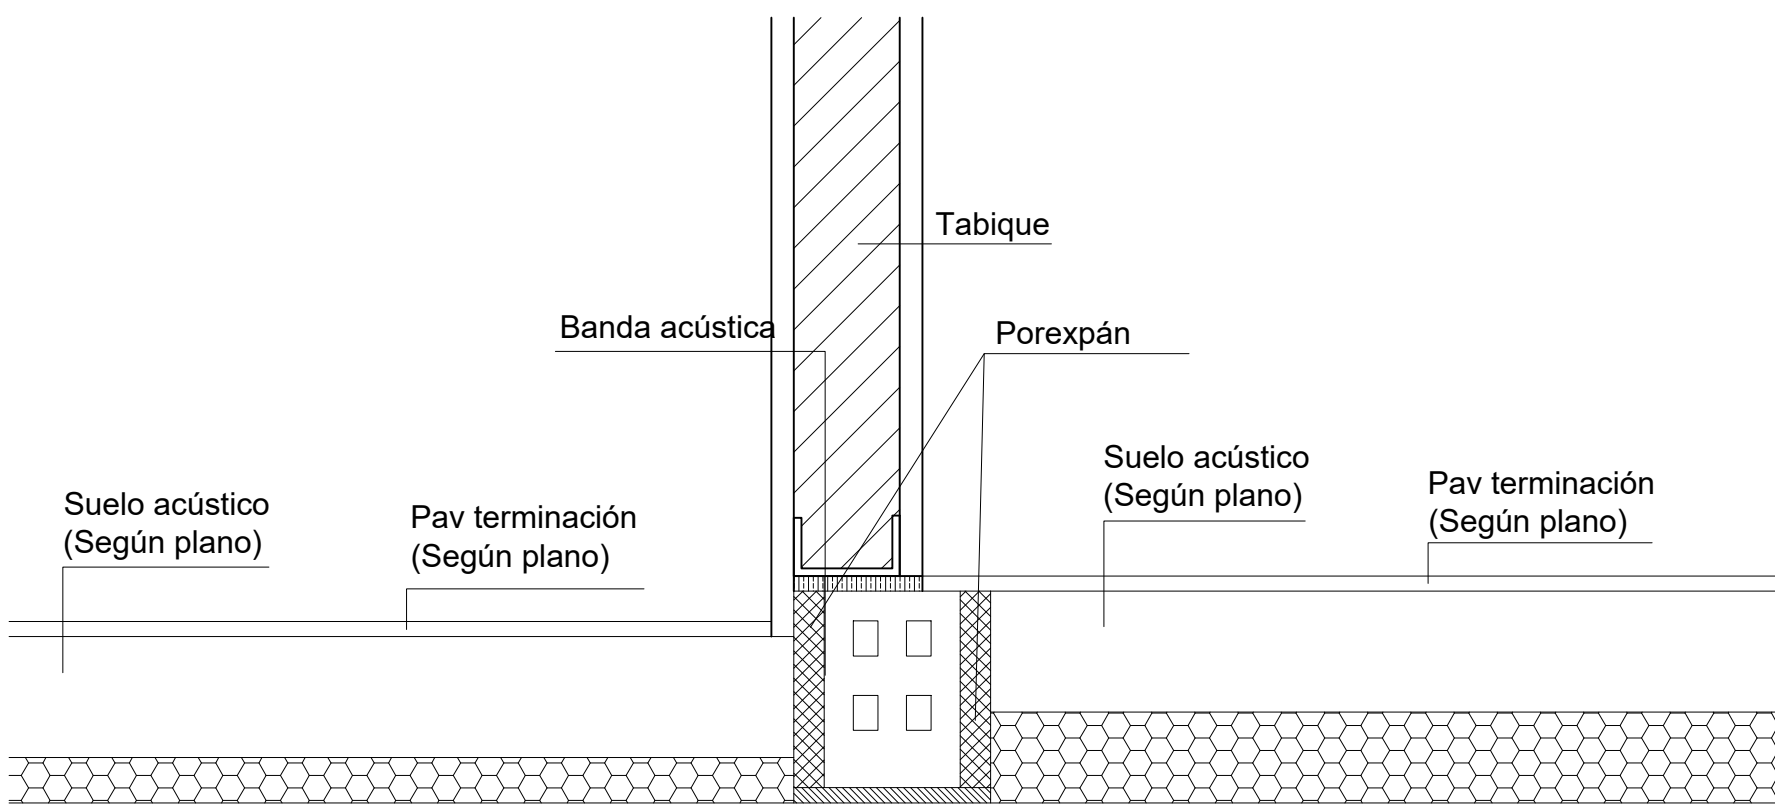

Proyecto
REFORMA DE LOCAL PARA NUEVO GIMNASIO SYNERGYM

Emplazamiento
Calle Naranjos, 103, 46600 Alzira (Valencia, España)

Dibujo
ARQUITECTURA
DETALLES SUELOS ACÚSTICOS


Escala
Septiembre de 2025

Nº Plano
A05.1

La propiedad

El Facultativo
grupidea
Imagine Design Build

www.grupidea.com
T. +34 932 688 450

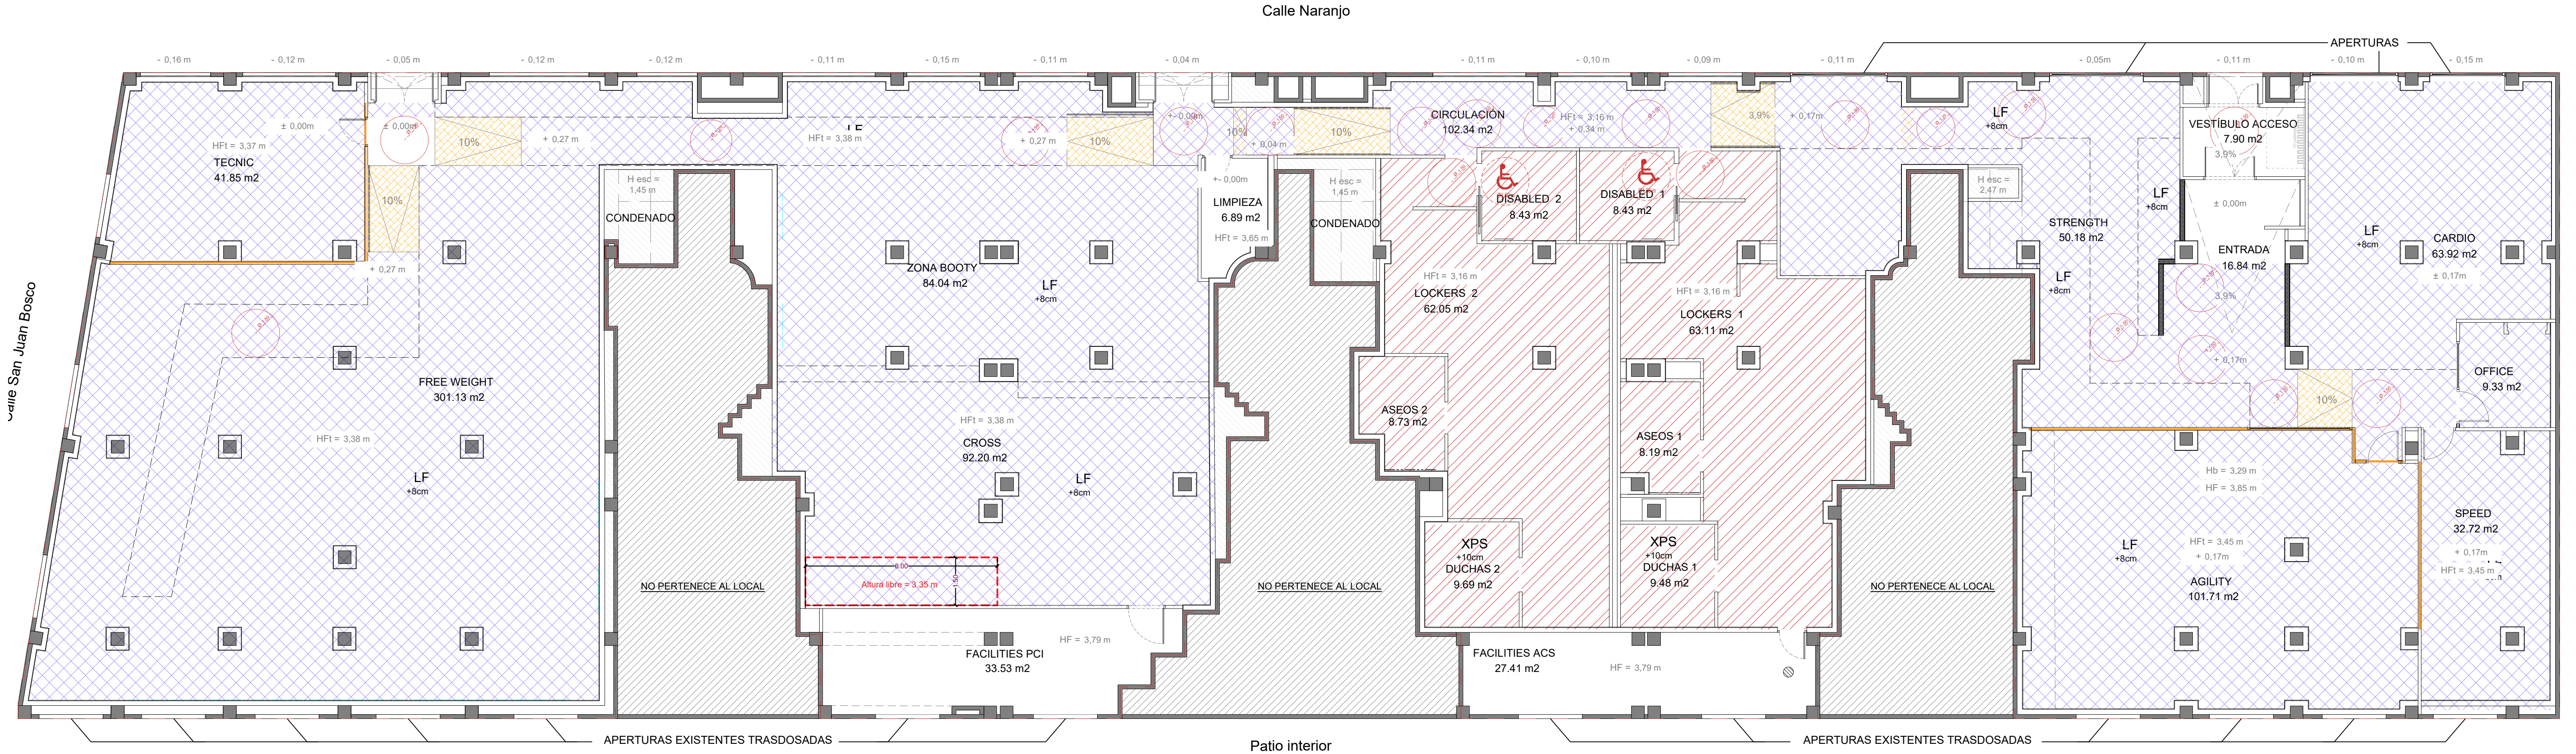

NOMBRE	DEFINICIÓN
IMP	Recresido de mortero
	Recresido de mortero para formación de pendiente, con doble lámina impermeabilizante hasta llegar a cota indicada en plano.
SC	RECRECIDO ALIGERADO CON ENCOFRADO NO RECUPERABLE, SISTEMA "CAVITI"
	Recresido aligerado de hormigón armado de 25x6 cm de espesor (vertido del hormigón de la losa flotante), sobre encofrado perdido de piezas de polipropileno recresado, C-25 "CAVITI", de 750x500x250 mm, color negro, realizado con hormigón HA-30/B12/C1+XF1+XA1+XM2 fabricado en central, con cemento SR, y malla electrosoldada ME 10x10 Ø 5-5 B 500 T 6x2,20 UNE-EN 10050 como armadura de reparto, colocada sobre separadores homologados.
	Espesor total: 33 cm
LF	LOSA FLOTANTE DE HORMIGÓN ARMADO
	Losa flotante de hormigón armado de 8 cm de espesor.



Proyecto
REFORMA DE LOCAL PARA NUEVO GIMNASIO SYNERGYM

Emplazamiento
Calle Naranjos, 103, 46600 Alzira (Valencia, España)

Expediente Idea
8132

Dibujo
ARQUITECTURA RECRECIDOS


Escala

Fecha
Septiembre de 2025

Nº Plano
A05.2

Tipo de plano
Proyecto

La propiedad

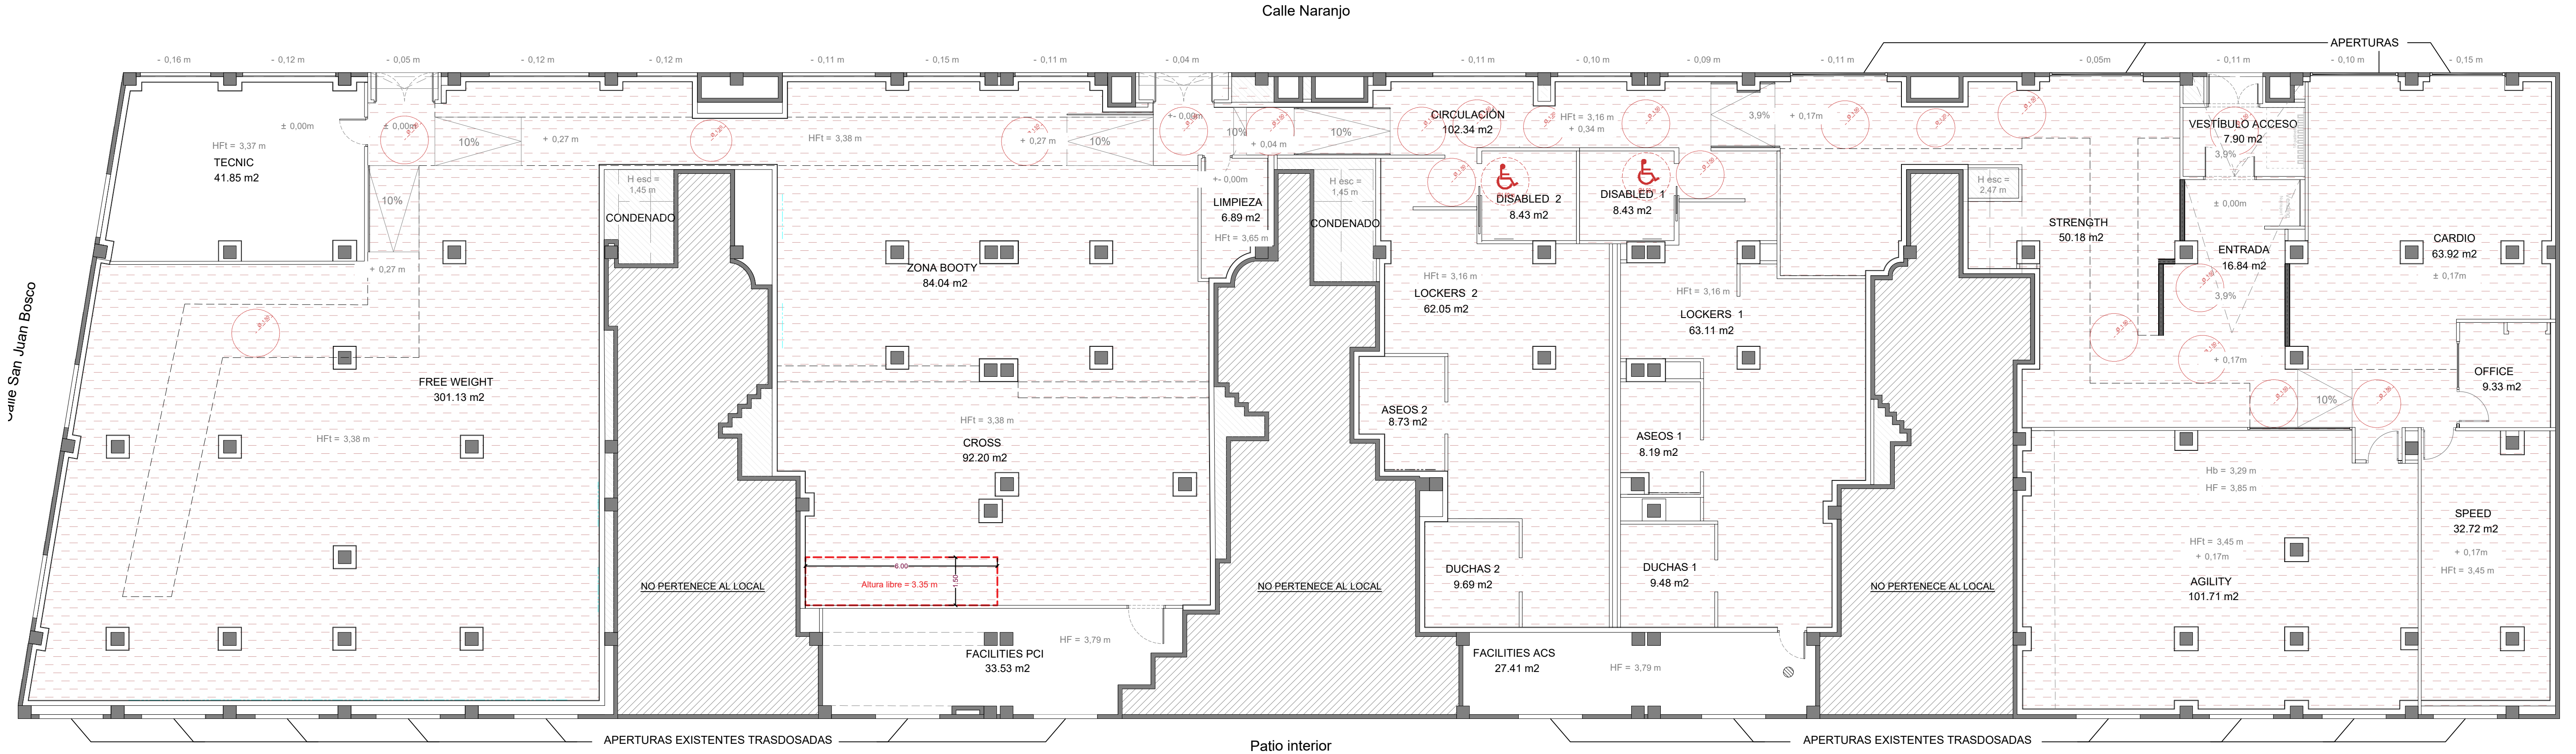

TECHOS	
NOMBRE	DEFINICIÓN

T1	TECHO PINTURA PLÁSTICA Pintado con pintura plástica Ral 7024 Gris Grafito.
----	---



Proyecto
REFORMA DE LOCAL PARA NUEVO GIMNASIO SYNERGYM

Emplazamiento
Calle Naranjos, 103, 46600 Alzira (Valencia, España)

Expediente Idea
8132

Dibujo
ARQUITECTURA PINTURA TECHOS

Escala
1/100 @A1

Fecha
Septiembre de 2025


Nº Plano
A06

Tipo de plano
Proyecto

La propiedad

El Facultativo
grupidea
Imagine Design Build

www.grupidea.com
T. +34 932 688 450

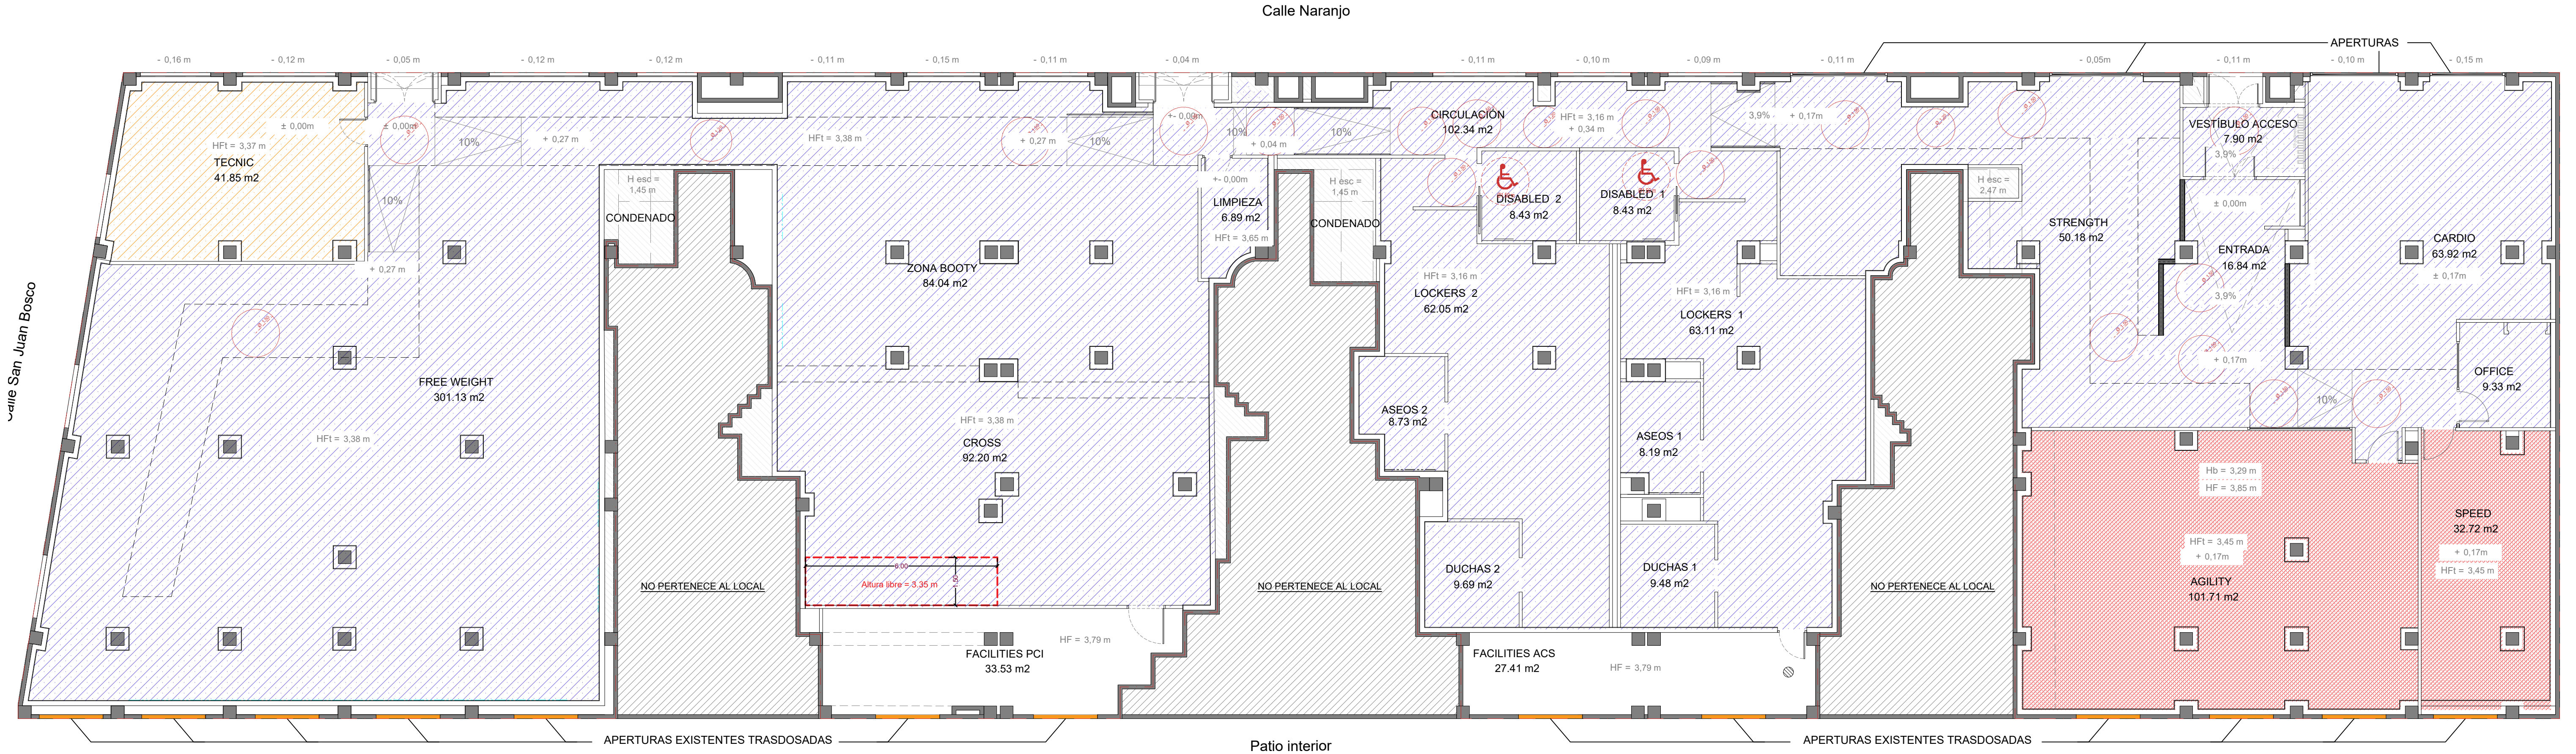

TECHOS ACÚSTICOS	
NOMBRE	DEFINICIÓN

-  T1 TECHO 1 (T1, L12, L12).
- El aislamiento del techo consistirá en un cerramiento de una placa de yeso laminado de 15 mm, dejando una cámara de 12 cm.
- El techo acústico descuelga directamente de una estructura de perfiles que va fijada al forjado superior (en cuyo caso se emplean amortiguadores ACUSTIK 1 + SYLOMER en cada varilla que descuelga). Este techo baja sin llegar a tocar las paredes de ladrillo (colocando banda acústica, dejando un hilo de luz y no masillando las juntas).
-  T2 TECHO 2 (T1, 30, L30).
- El aislamiento del techo consistirá en un cerramiento de una placa de yeso laminado de 15 mm, dejando una cámara de 30 cm que se rellenará con 30 cm lana mineral de 30-50 Kg/m3 de densidad.
- El techo acústico descuelga directamente de una estructura de perfiles que va fijada al forjado superior (en cuyo caso se emplean amortiguadores ACUSTIK 1 + SYLOMER en cada varilla que descuelga). Este techo baja de forma interior a los trasdosados de paredes, sin llegar a tocarlos (colocando banda acústica, dejando un hilo de luz y no masillando las juntas).
-  T3 TECHO 3 (amortiguadores MUELLE, L20, T2, 20, 20).
- El aislamiento del techo consistirá en un cerramiento de doble placa de yeso laminado de 15 mm, dejando una cámara de 20 cm que se rellenará con 20 cm lana mineral de 30-50 Kg/m3 de densidad.
- El techo acústico descuelga directamente de una estructura de perfiles que va fijada al forjado superior (en cuyo caso se emplean amortiguadores MUELLE + SYLOMER en cada varilla que descuelga). Este techo baja sin llegar a tocar las paredes de ladrillo (colocando banda acústica, dejando un hilo de luz y no masillando las juntas).
-  Cambio de placa N a W



Proyecto
REFORMA DE LOCAL PARA NUEVO GIMNASIO SYNERGYM

Emplazamiento
Calle Naranjos, 103, 46600 Alzira (Valencia, España)

Expediente Idea
8132


Dibujo
ARQUITECTURA
TECHOS ACÚSTICOS

Escala
1/100 @A1

Fecha
Septiembre de 2025

Nº Plano
A07
La propiedad

Tipo de plano
Proyecto

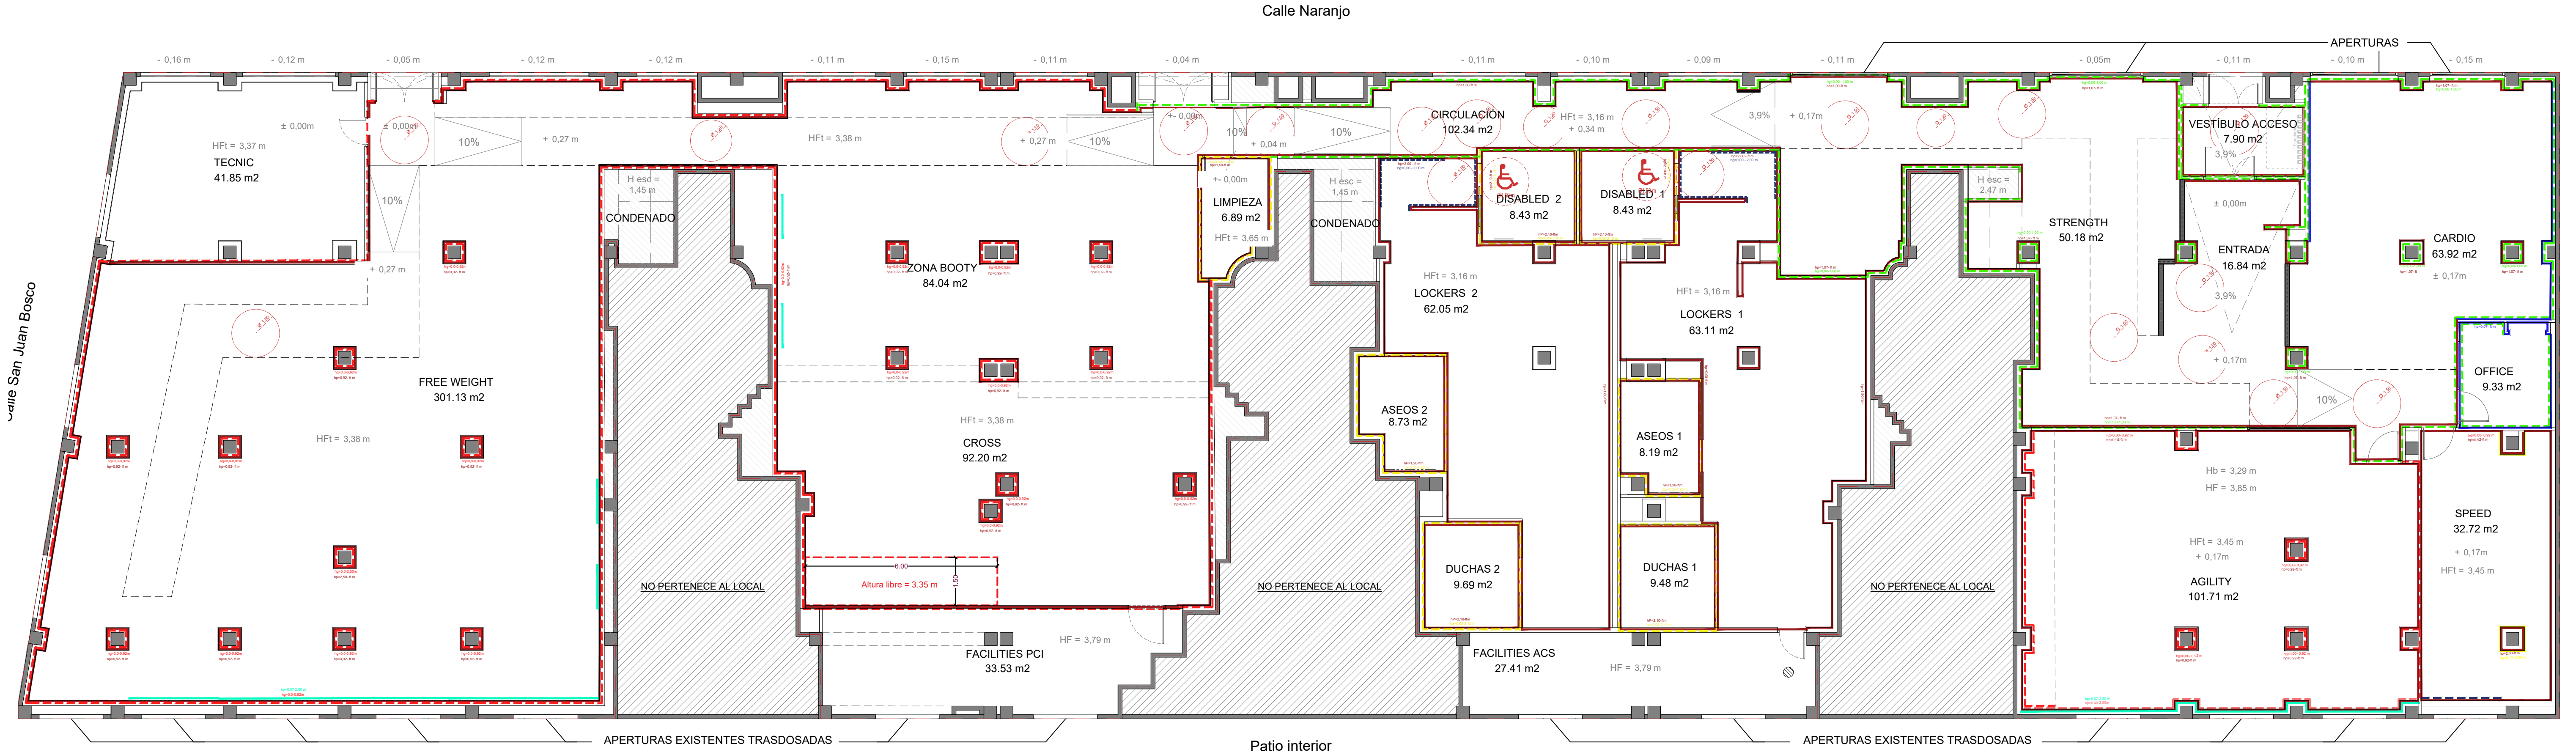

ACABADOS	
REVESTIMIENTOS INTERIORES	
NOMBRE	DEFINICIÓN
AL	ALICATADO Aplacado de baldosas de gres porcelánico marca HDC, modelo Perugia 465 Negro, de dimensiones 65x45 cm recobido con cemento cola.
PGG	PINTURA PLÁSTICA Pintado con pintura plástica Ral 7024 Gris Grafito.
PAT	PINTURA PLÁSTICA Pintado con pintura mate NCS- 2060- B50G/Ral 5018
PN	PINTURA PLÁSTICA Pintado con pintura plástica NCS- 0580/Y20R /Ral 1028
PBR	PINTURA PLÁSTICA Pintado con pintura plástica color Blanco Ral 9010 Blanco Puro.
PNS	PINTURA PLÁSTICA Pintado con pintura plástica Negro Señales Ral 9004.
PP	PINTURA PLÁSTICA Pintado con pintura plástica color pizarra.
PAG	PINTURA ANTIGRAFITI Pintado con pintura antigraffiti.
RV	REVESTIMIENTO VINÍLICO Revestimiento vinílico según proyecto de interiorismo.
RG1	REVESTIMIENTO GERFLOR Revestimiento en zona Sanle, Gerflor Manhattan 7721 Mist.
RG2	REVESTIMIENTO GERFLOR Revestimiento GERFLOR 7740 SILK
RG3	REVESTIMIENTO GERFLOR Revestimiento GERFLOR en franja inferior 7740 Fabrik Silk .
RG3	REVESTIMIENTO GERFLOR Revestimiento GERFLOR Manhattan 7728 Stone de 100 cm .
RG4	REVESTIMIENTO GERFLOR Revestimiento GERFLOR Snow 7611.
RG5	REVESTIMIENTO ALICATADO SALON MENHIR Revestimiento Salon Menhir 30 x 60 colocado horizontalmente a rompuntas y pieza. Junta entre piezas de 1mm.
ESP	ESPEJOS
VIN	VINILO AUTOADESHIVO ULTRATACK Logotipo a base de vinilo autoadhesivo ultratack según detalle
*Detrás de taquillas no se pinta ni se coloca zócalo	
** Se dejará una franja de 3m de ancho por 2m de altura pintada en blanco para la ubicación del proyector, replanteada con la empresa específica.	
CRITERIO DE PINTURA Por encima del plano de iluminación se utilizará pintura color negro. El alicatado se pintará en color blanco. Cuartos de instalaciones no se pintan Todas las instalaciones y equipos quedarán pintados. Quedarán visibles y sin pintar las etiquetas y certificados pegados en los equipos.	
VALLA	VALLA SEPARADORA Vallas formadas a base de perfiles tubulares, separados 100mm entre sí y lacados en colores: Blanco (Ral 9010 Blanco Puro) / Gris oscuro (Gris Ral 7024 Gris Grafito) / Rojo (NCS-S10B5 Y60R / Ral 3016) /Naranja(NCS:10B5-Y70R/ Ral 204)

Ciente

SYNERGYM
FIT TOGETHER

Proyecto

REFORMA DE LOCAL PARA NUEVO GIMNASIO SYNERGYM

Emplazamiento

Expediente Idea

Calle Naranjos, 103, 46600 Alzira (Valencia, España)

8132

Dibujo

ARQUITECTURA ACABADOS

Escala

Fecha

1/100 @A1

Septiembre de 2025

Nº Plano

Tipo de plano

A08

Proyecto

La propiedad

Valla separadora

Escala: 1/ 30

Vallas formadas a base de **perfiles tubulares**, separados 100mm entre si y lacados en colores diferenciados según diseño:


Blanco: Blanco Ral 9010 Blanco Puro

Gris oscuro: Gris Ral 7024 Gris Grafito

Rojo: NCS:S1085.Y90R / Ral 3018

Naranja: NCS:S1080-Y70R / Ral 2004


Perfiles tubulares **Ø40mm** y alturas variables de: 1200 | 1400 | 1600 | 1800 | 2000 mm
Barras para unión de perfiles a base de tubular metálico de **Ø20mm**
Placas de 100x110mm, para anclar a la pared pintadas en color Ral 7024 Gris Grafito
Base fijada al pavimento para anclar los perfiles verticales de 150x40mm color Ral 7024 Gris Grafito

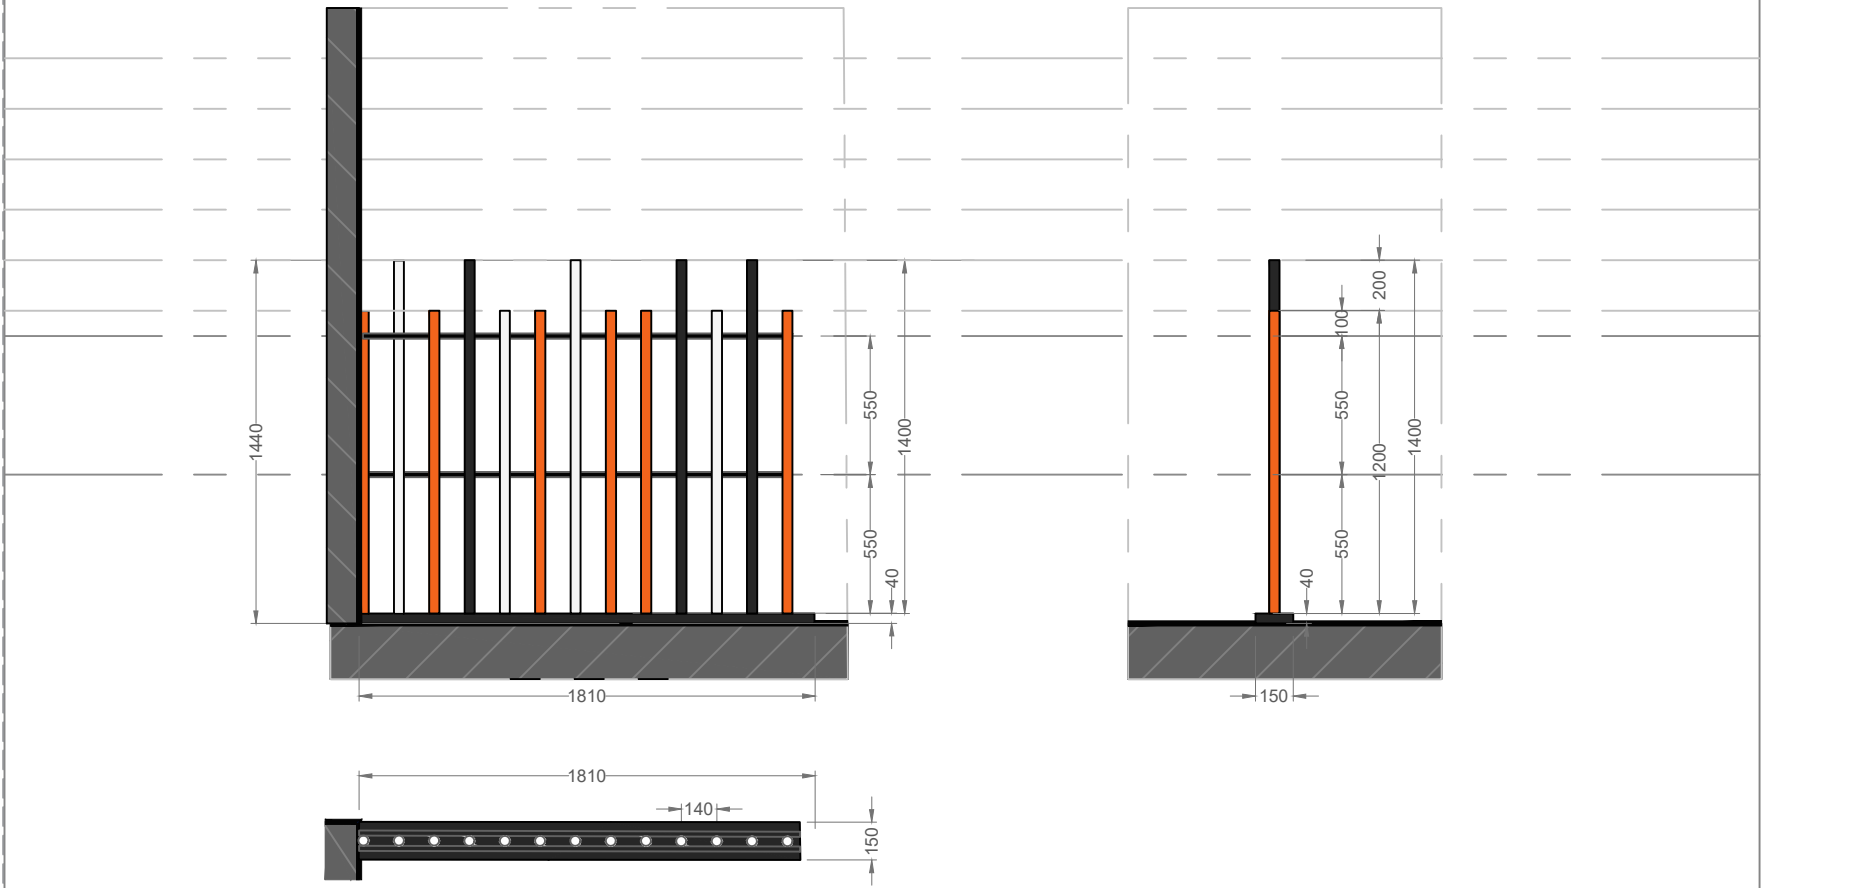

NOTA: Los tamaños y longitudes propuestas par formar las vallas separadoras son orientativos. Se tienen que escoger tamaños **estándar**, propuestos por el industrial correspondiente, así como los mecanismos finales antivuelco y uniones entre tubulares.

Detalle de refuerzo en trasdosado en zona de aparcamiento para patinetes

Escala: 1/ 30

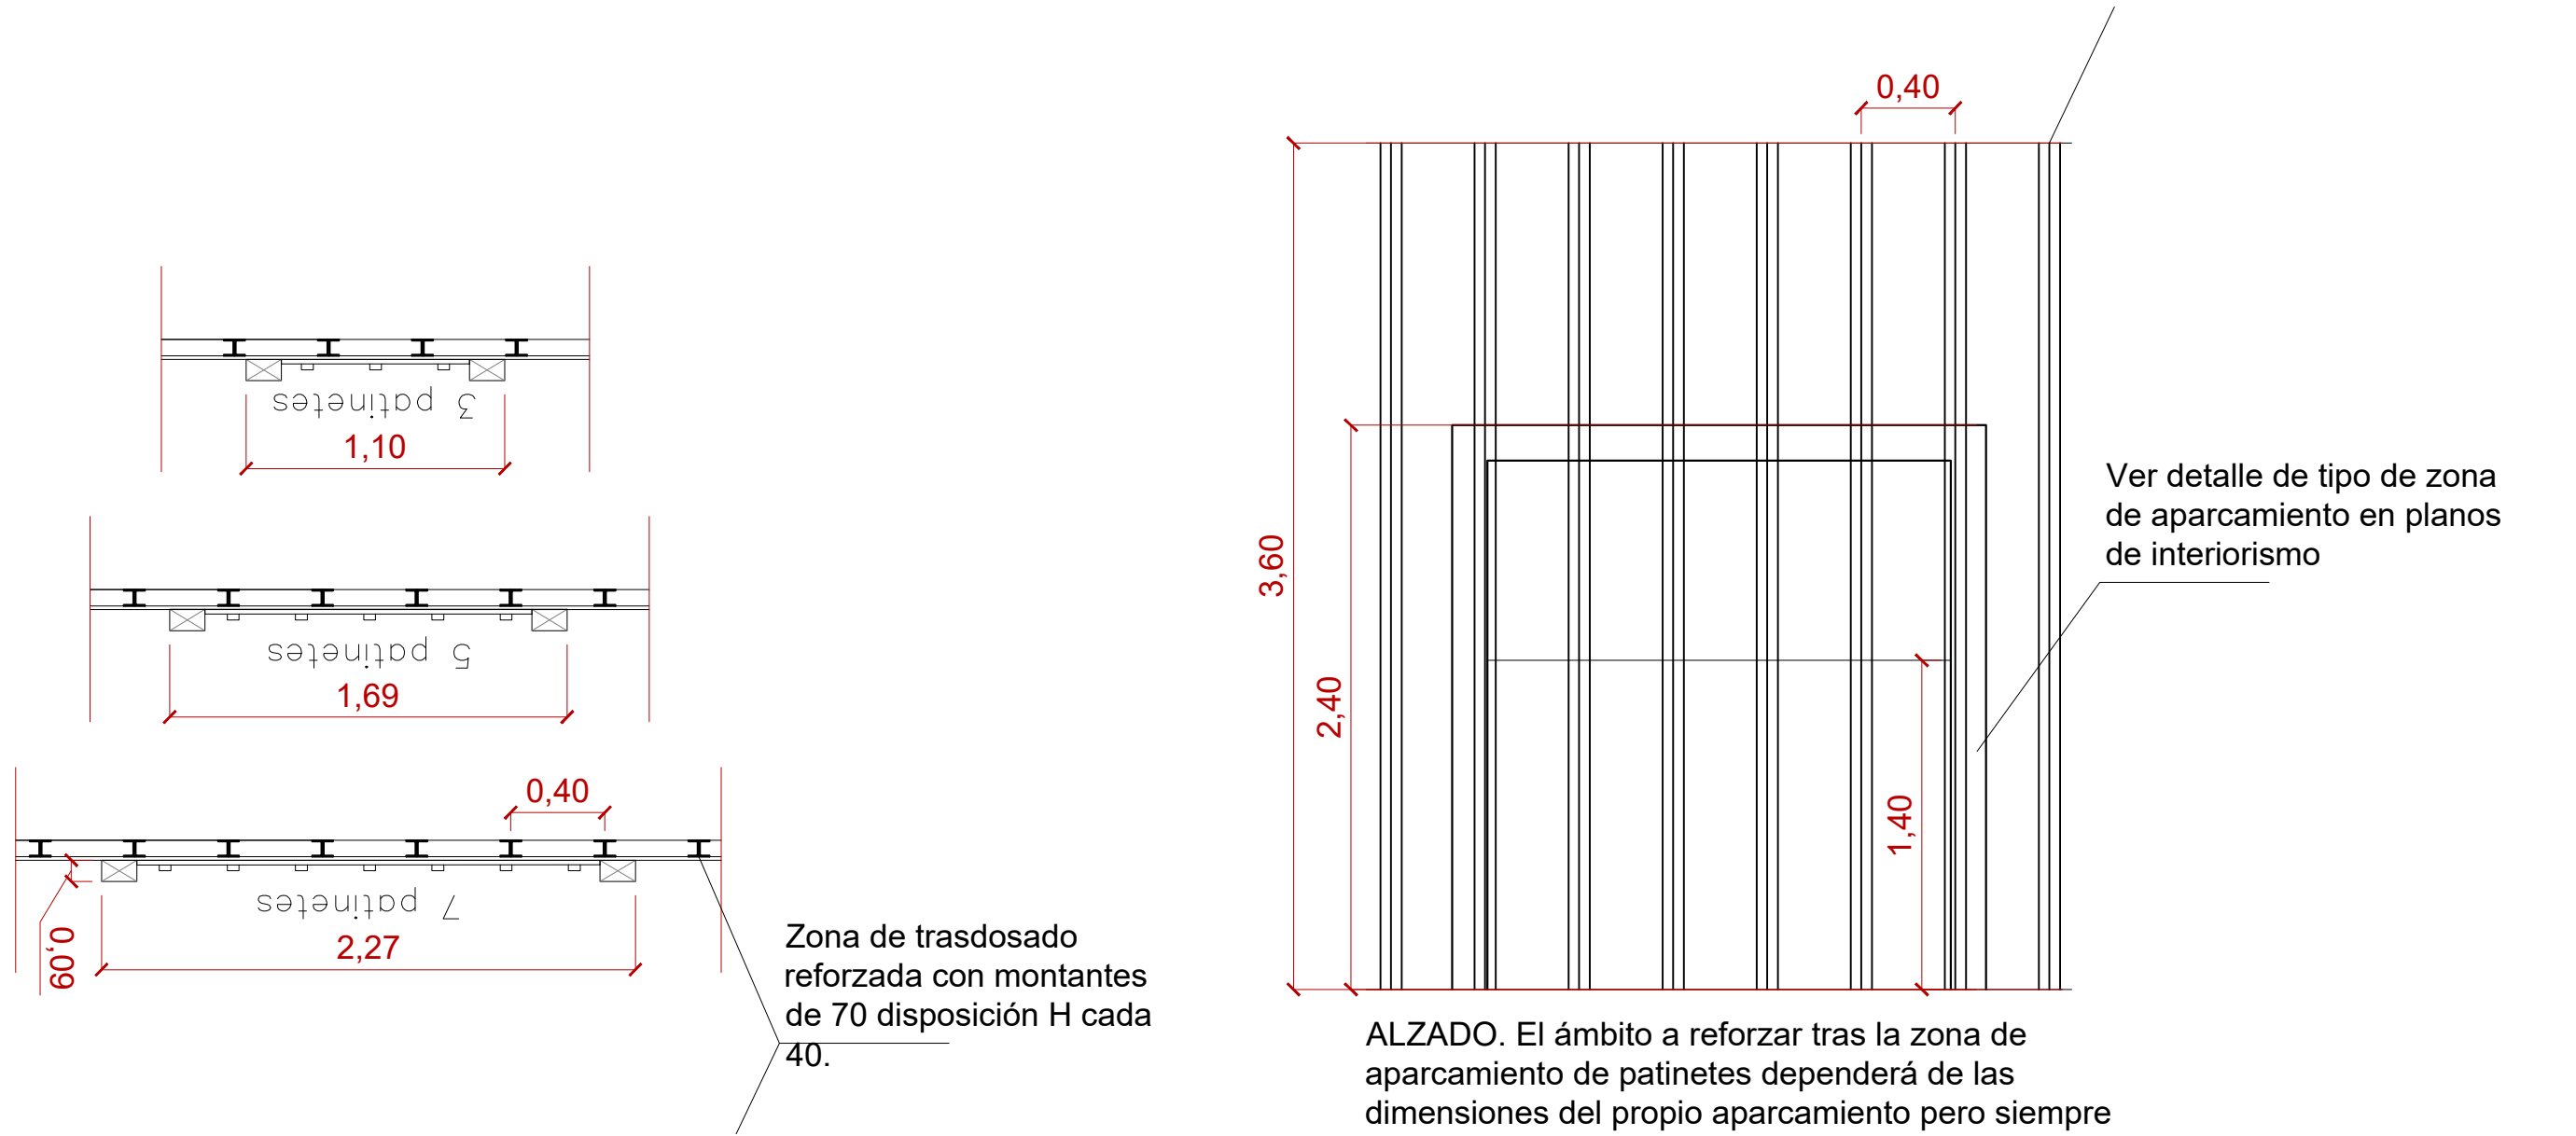


Detalle acabados generales

Escala: 1/ 30

ACABADOS CROSS Y PESO LIBRE:

- **Techo Gris:** Pintado en color gris **Ral 7024 Gris Grafito**
- **Pared Gris:** Pintado en color gris **Ral 7024 Gris Grafito**
- **Revestimiento GERFLOR** en franja inferior modelo **7721 Manhattan Mist 100cm (CROSS)** y **200cm (PESO LIBRE)**
- **Solapado con pavimento de caucho**


Detalle acabado PESO LIBRE y CROSS:

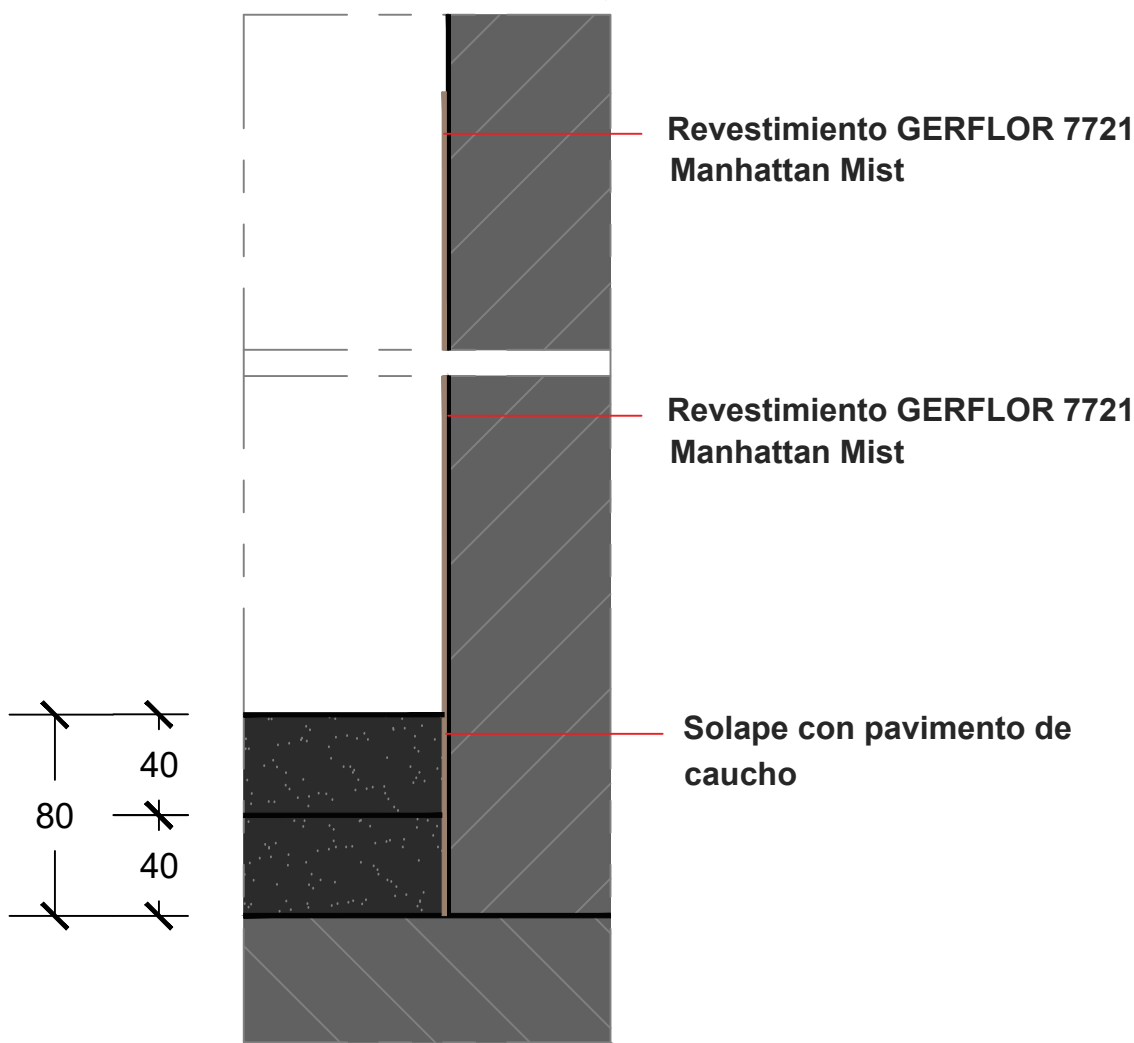

ACABADOS GENERALES:


- **Techo Gris:** Pintado en color gris **Ral 7024 Gris Grafito**
- **Pared Gris:** Pintado en color gris **Ral 7024 Gris Grafito** o Blanco
- **Revestimiento GERFLOR** en franja inferior modelo **7740 Fabrik Silk 100cm**
- **Zócalo inferior** de 7x1cm a base de "dm" hidrófugo o similar lacado Blanco mate.
- **Zócalo superior** de 7x1cm a base de "dm" hidrófugo lacado en mismo color que su pared superior en mate.

Detalle acabado general:

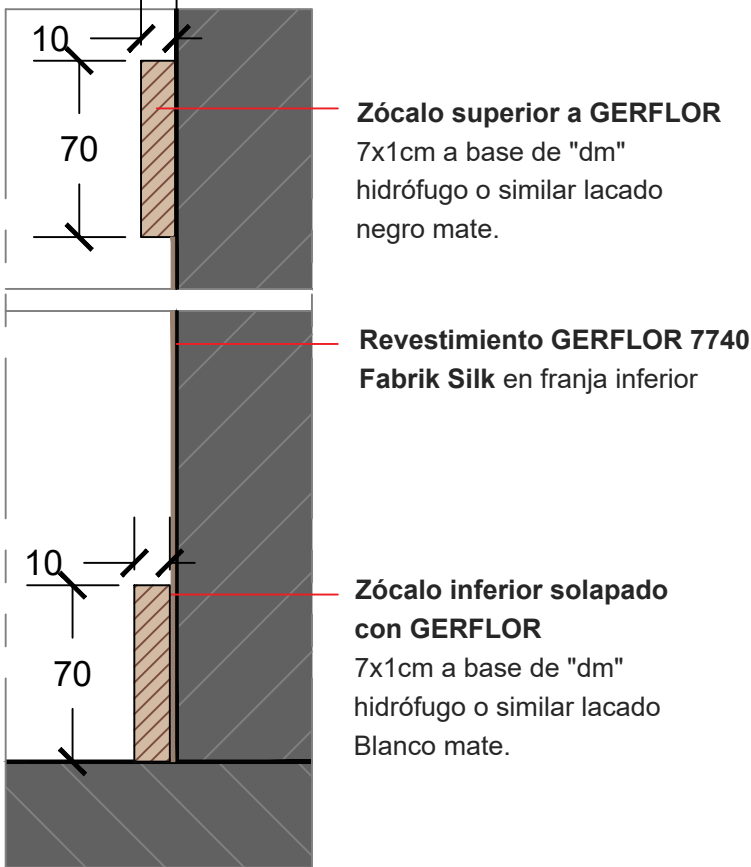


DETALLE DUCHA

Escala: 1/ 50

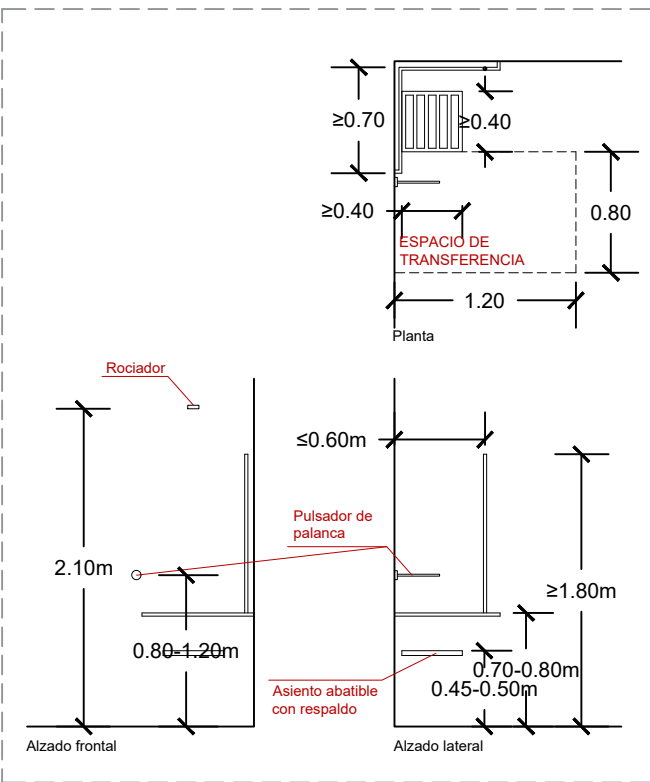


DETALLE PUERTAS FENÓLICAS EN DUCHAS

Escala: 1/ 50

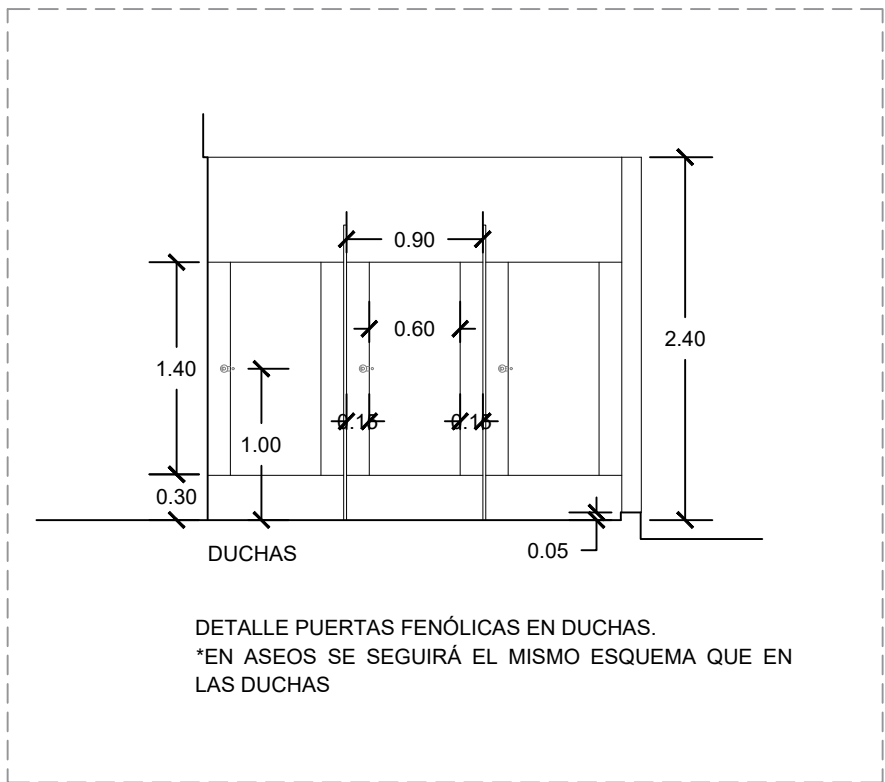


DETALLE INODORO

Escala: 1/ 50

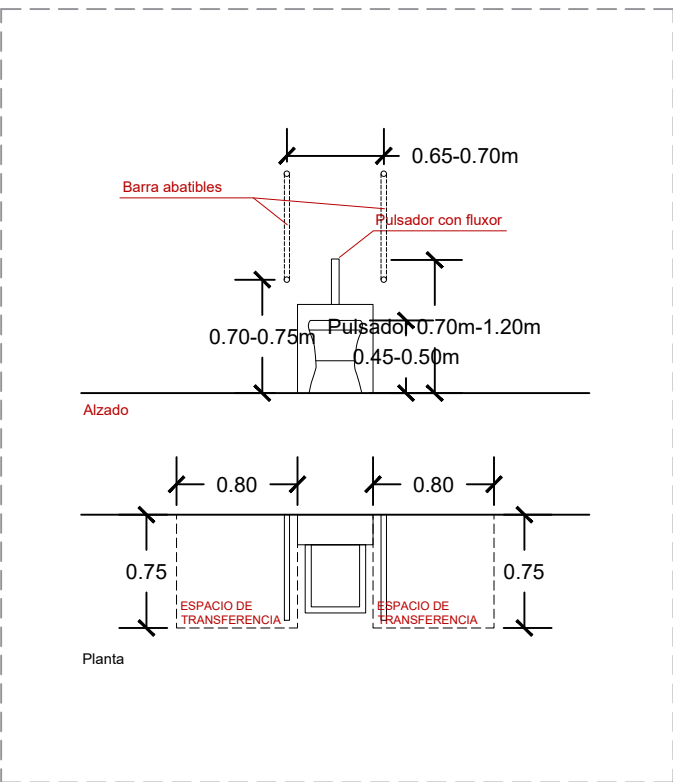


DETALLE LAVABO Y ESPEJO

Escala: 1/ 50

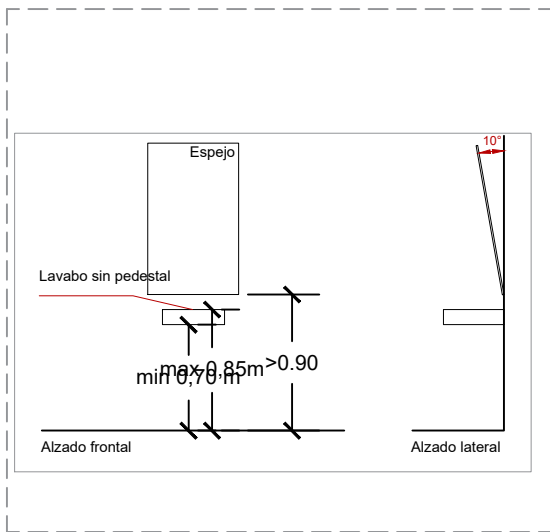


DETALLE ESQUINA ZÓCALO ENCUENTRO INGLETE

Escala: 1/ 50

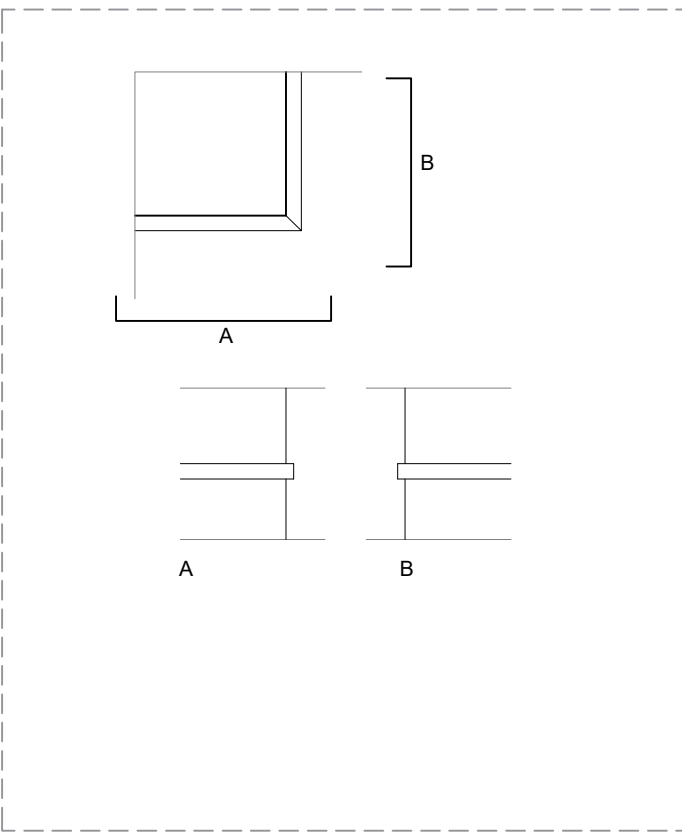


DETALLE DUCHAS Y ASEO

Escala: 1/ 50

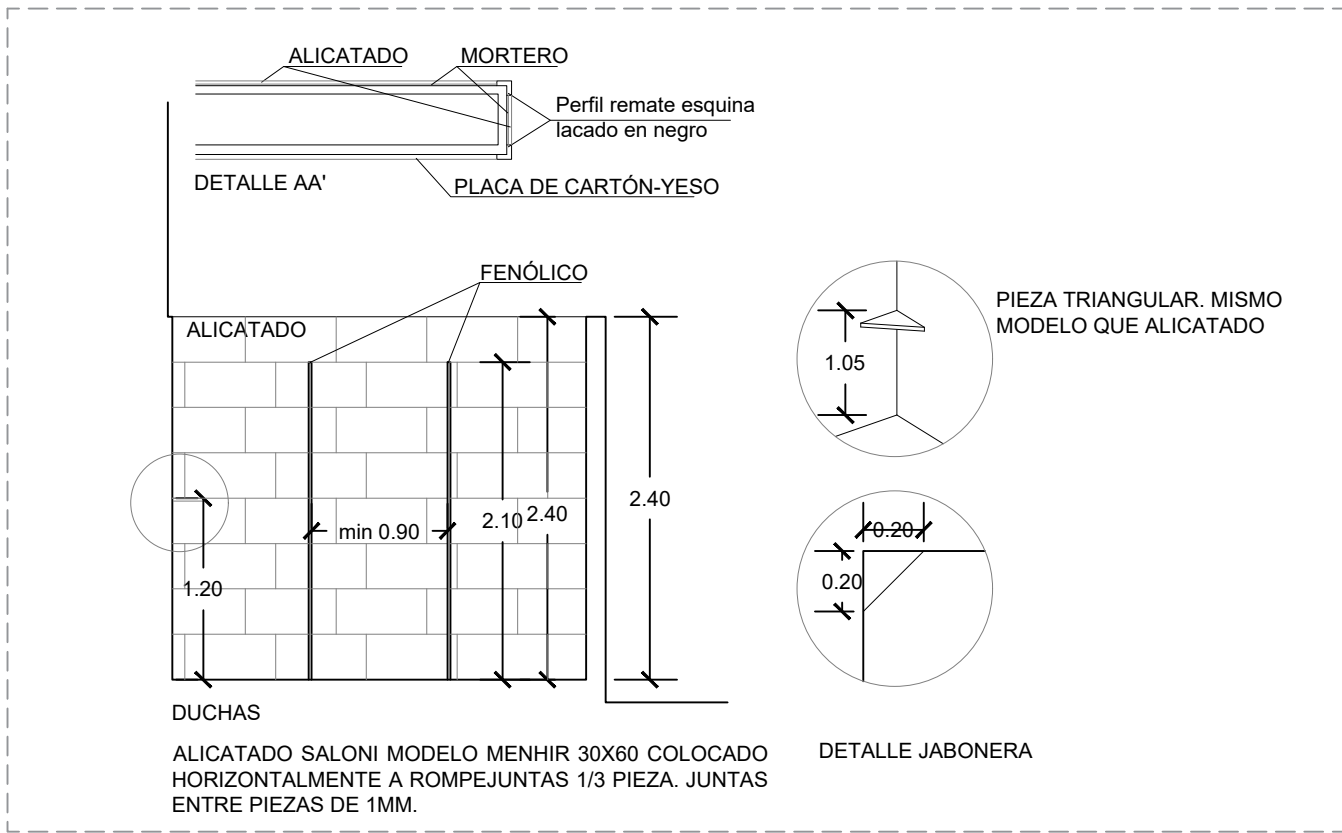


DETALLE ACCESO DUCHAS

Escala: 1/ 50

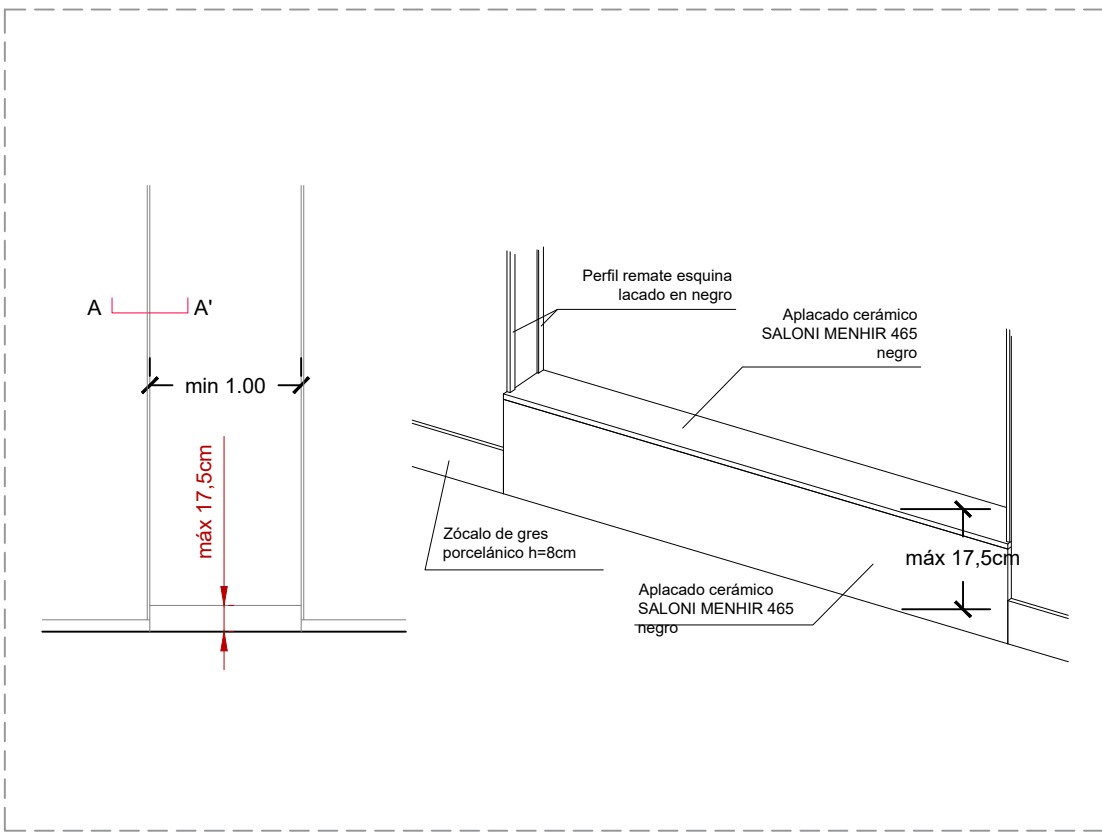


DETALLE CANALETA DUCHAS

Escala: 1/ 50

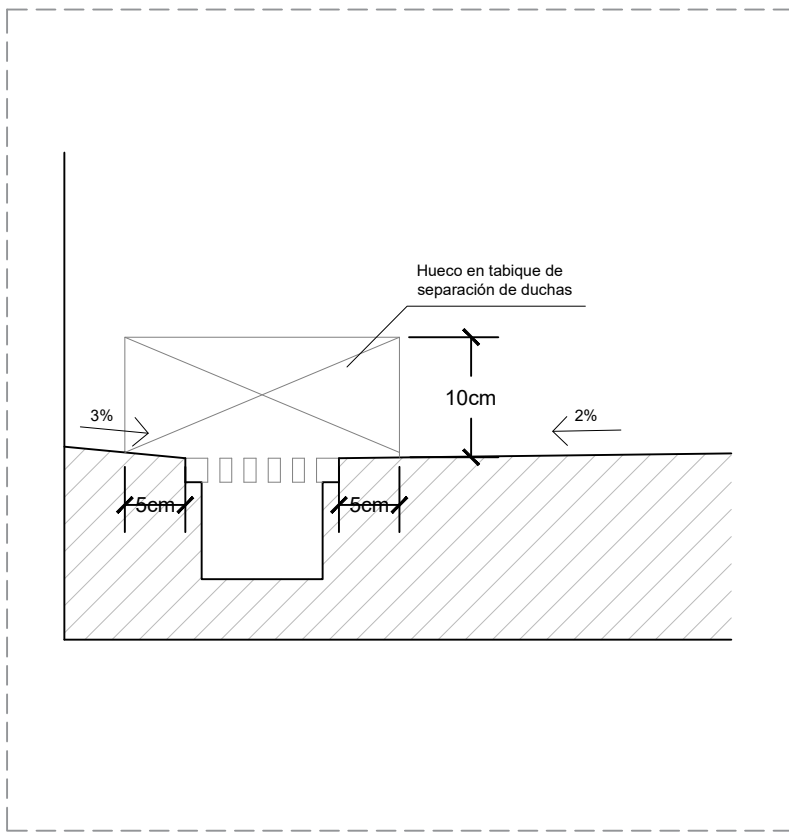


DETALLE DIMENSIONES DUCHAS

Escala: 1/ 50

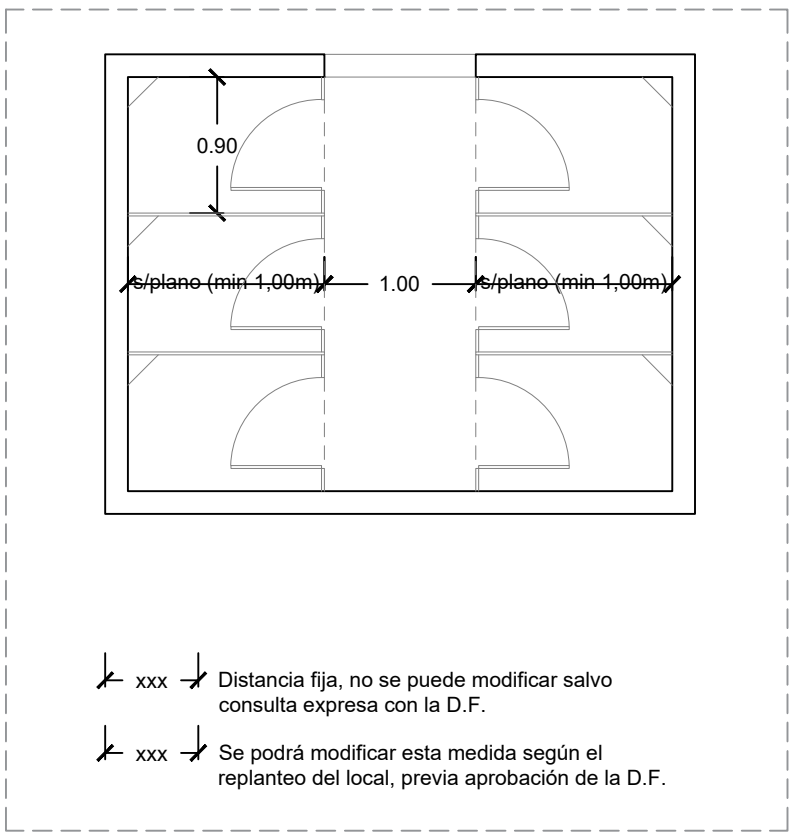


Detalle vestuario adaptado

Escala: 1/ 50

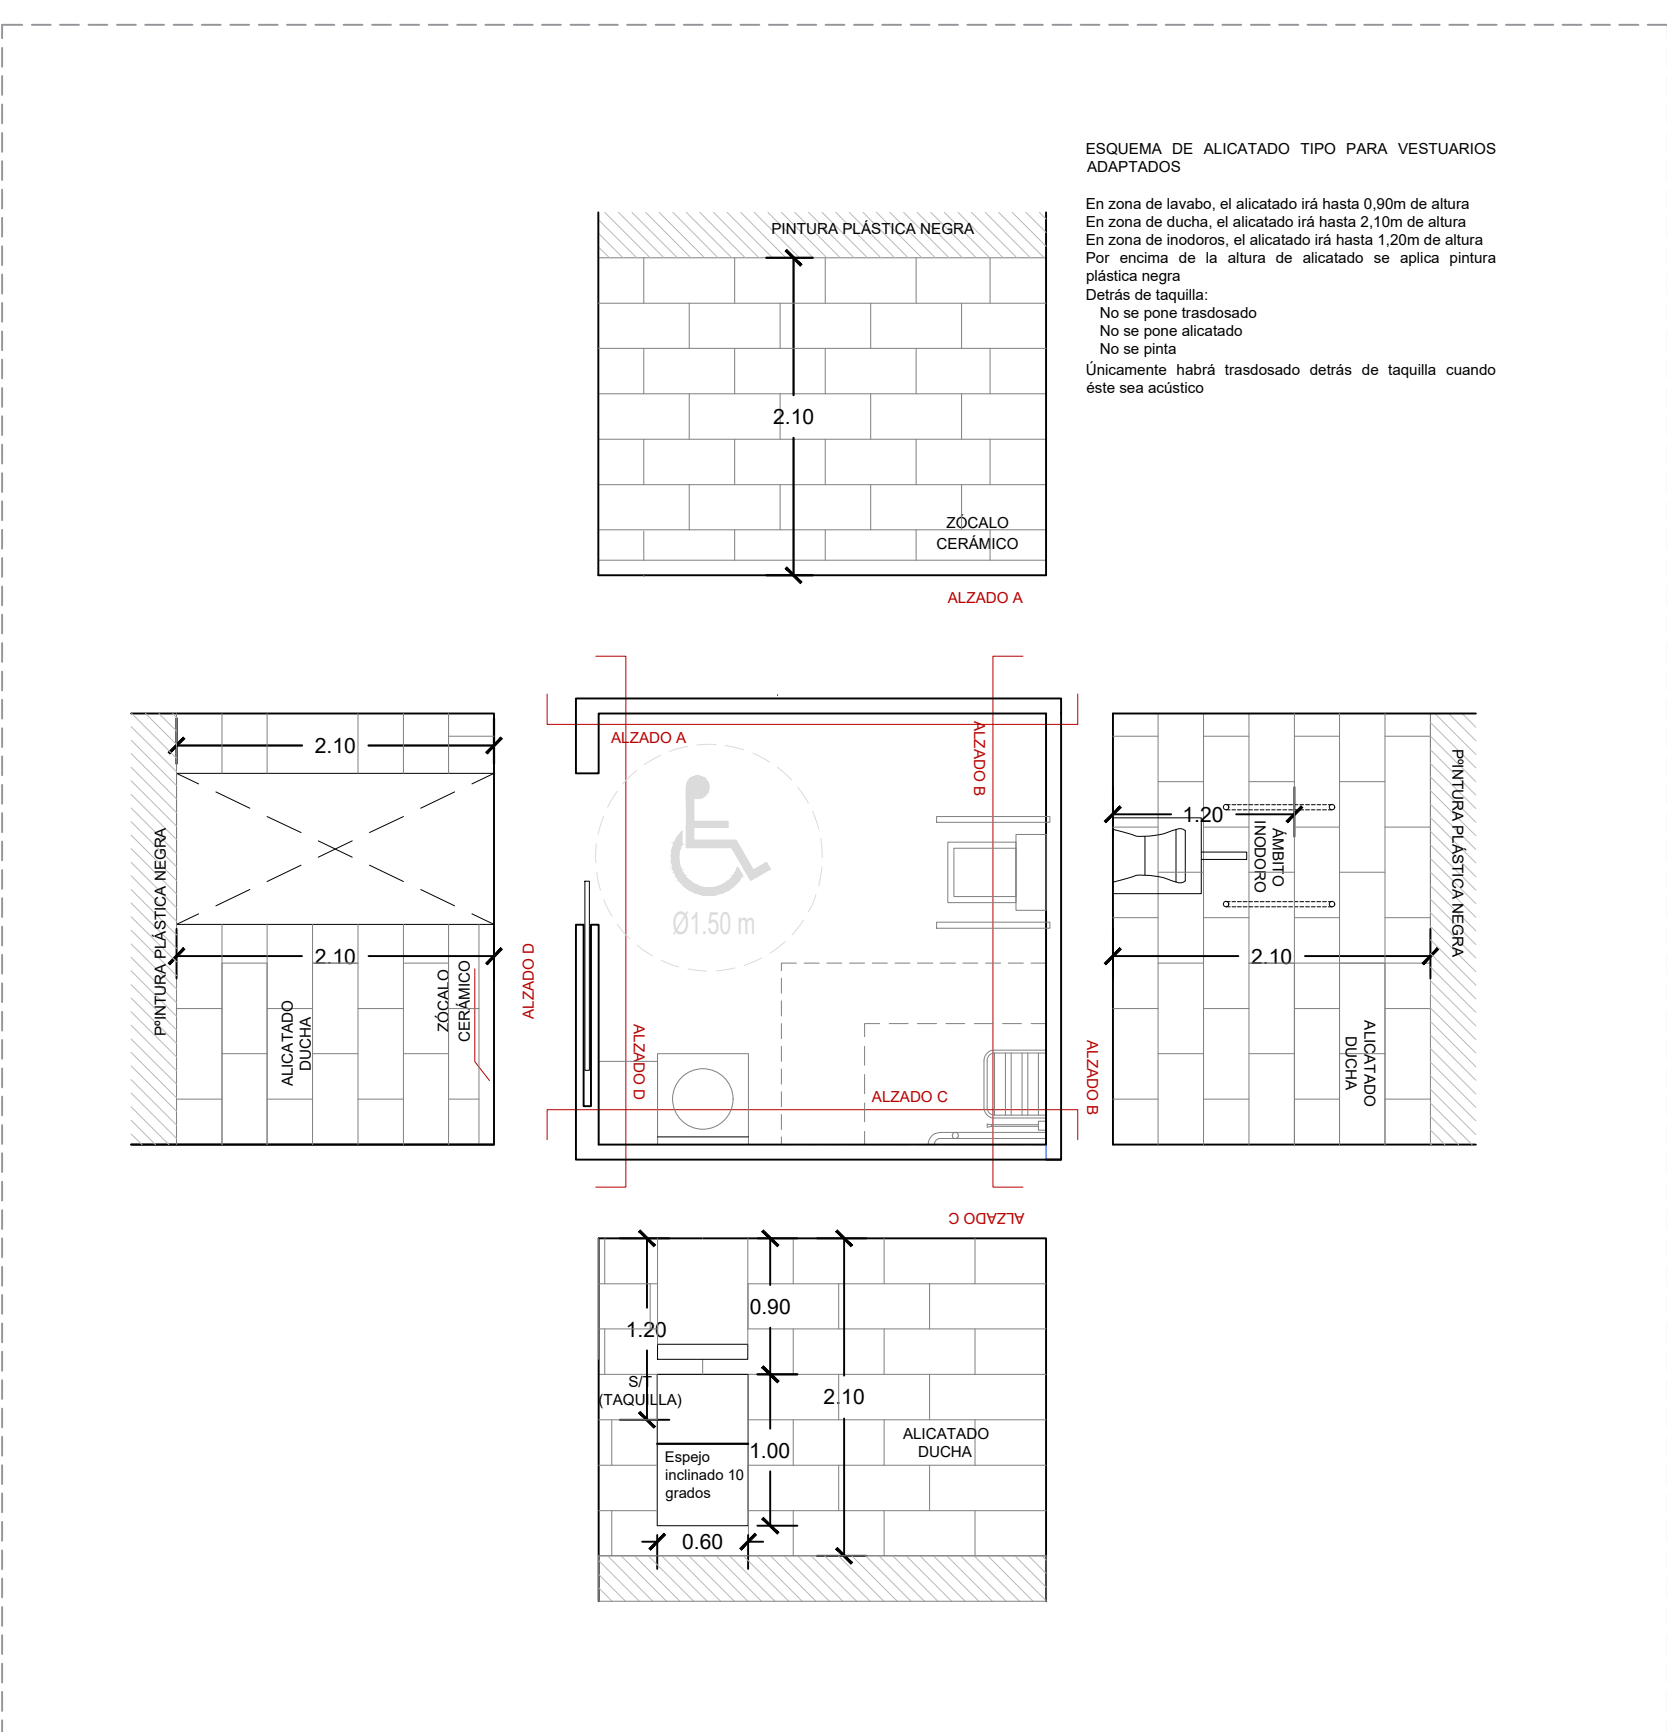


Detalle aseo masculino

Escala: 1/ 50




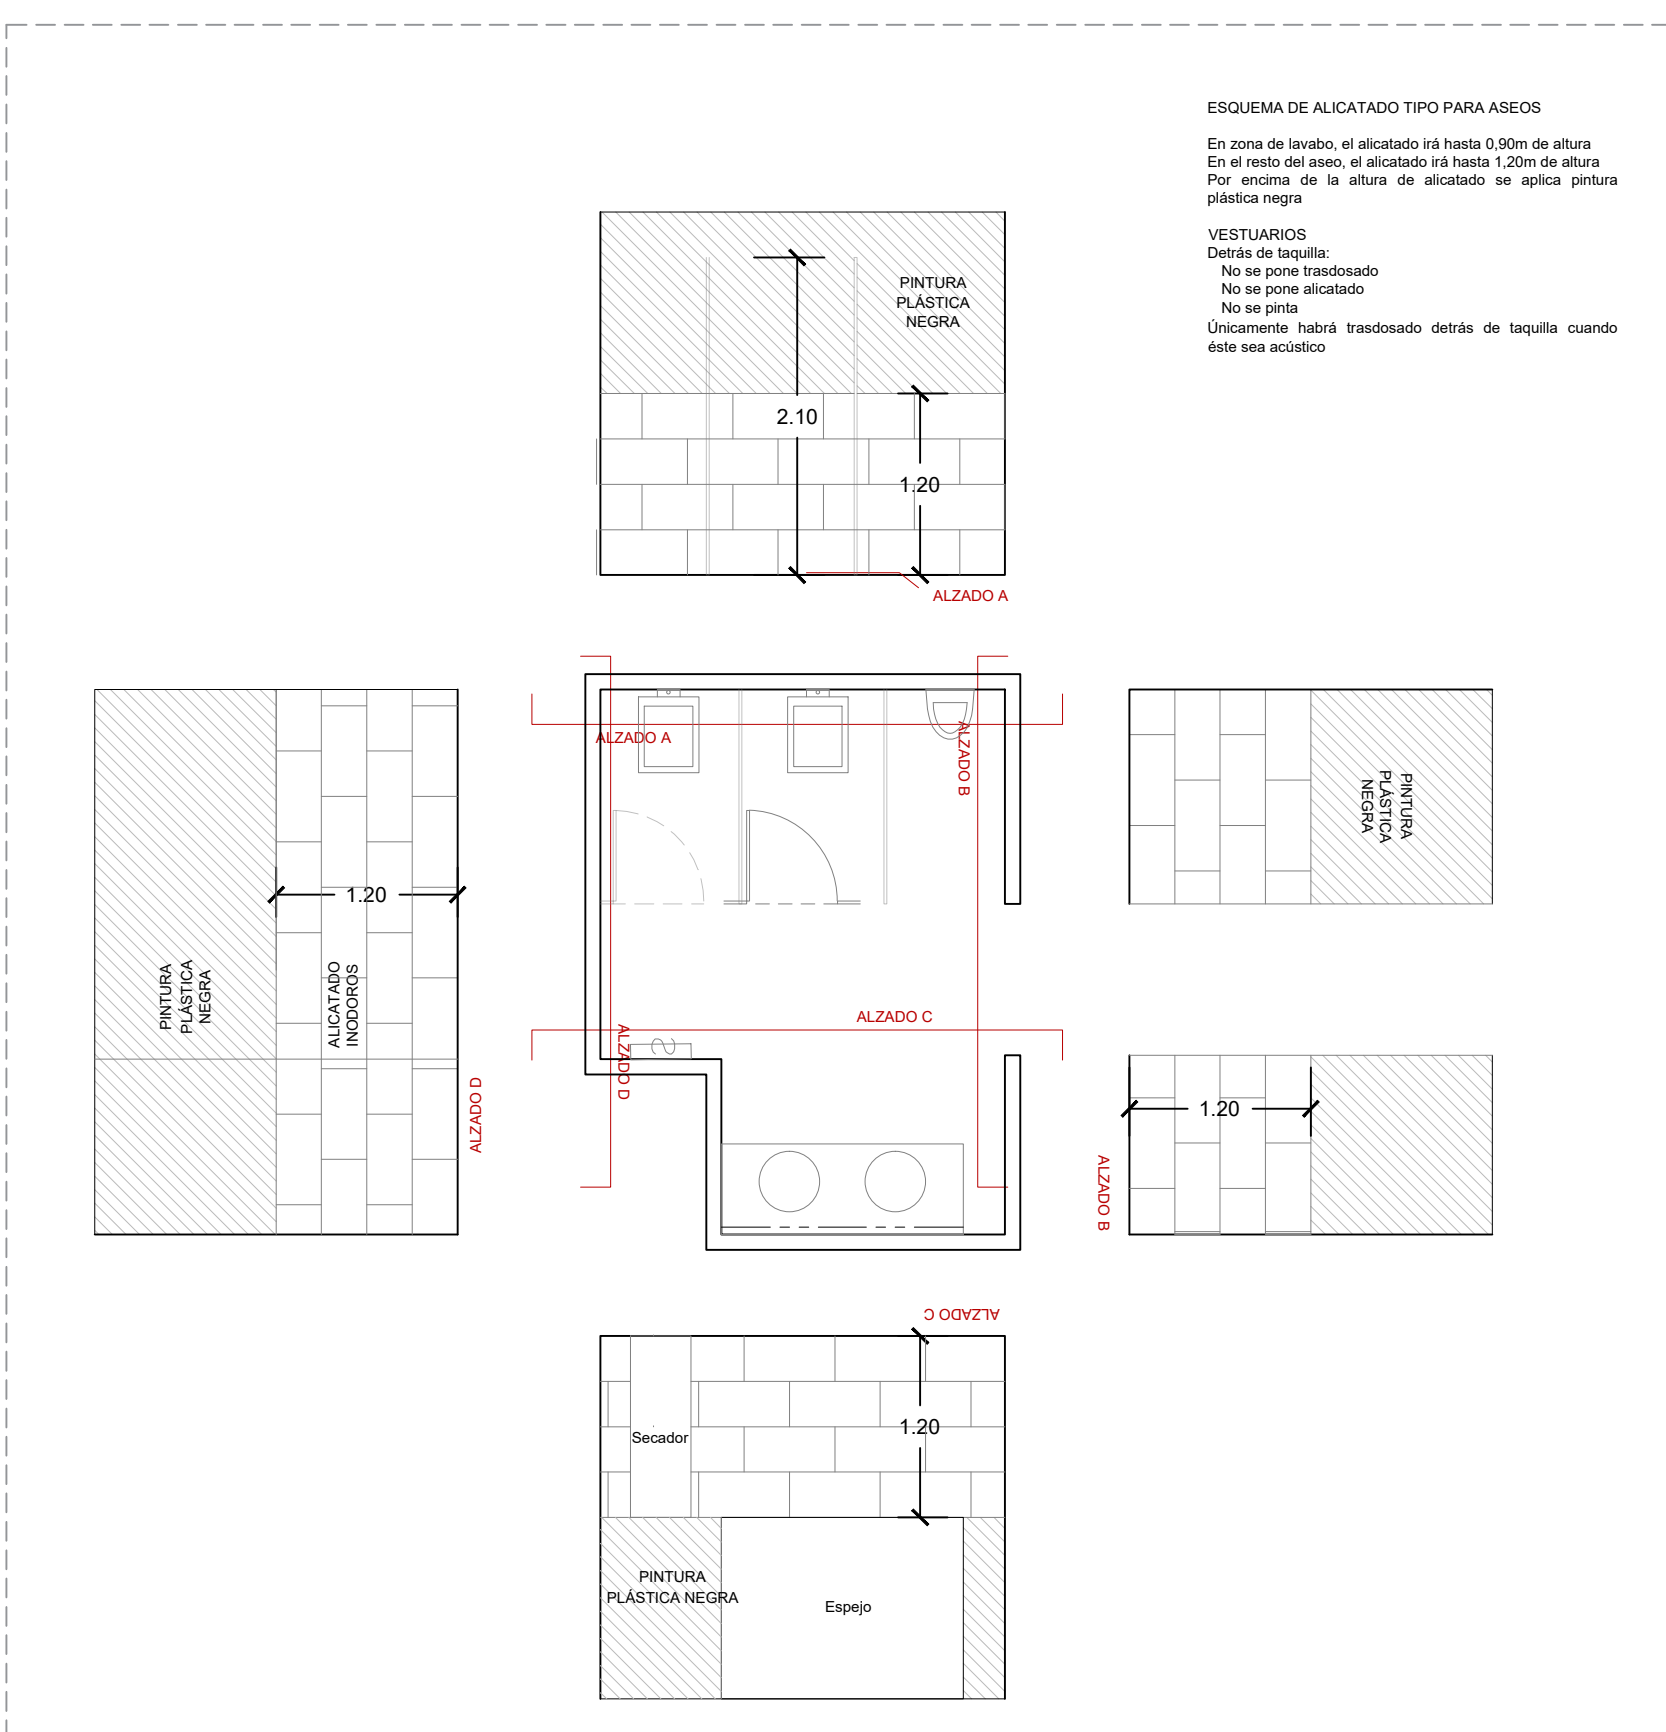


Detalle aseo femenino

Escala: 1/ 50

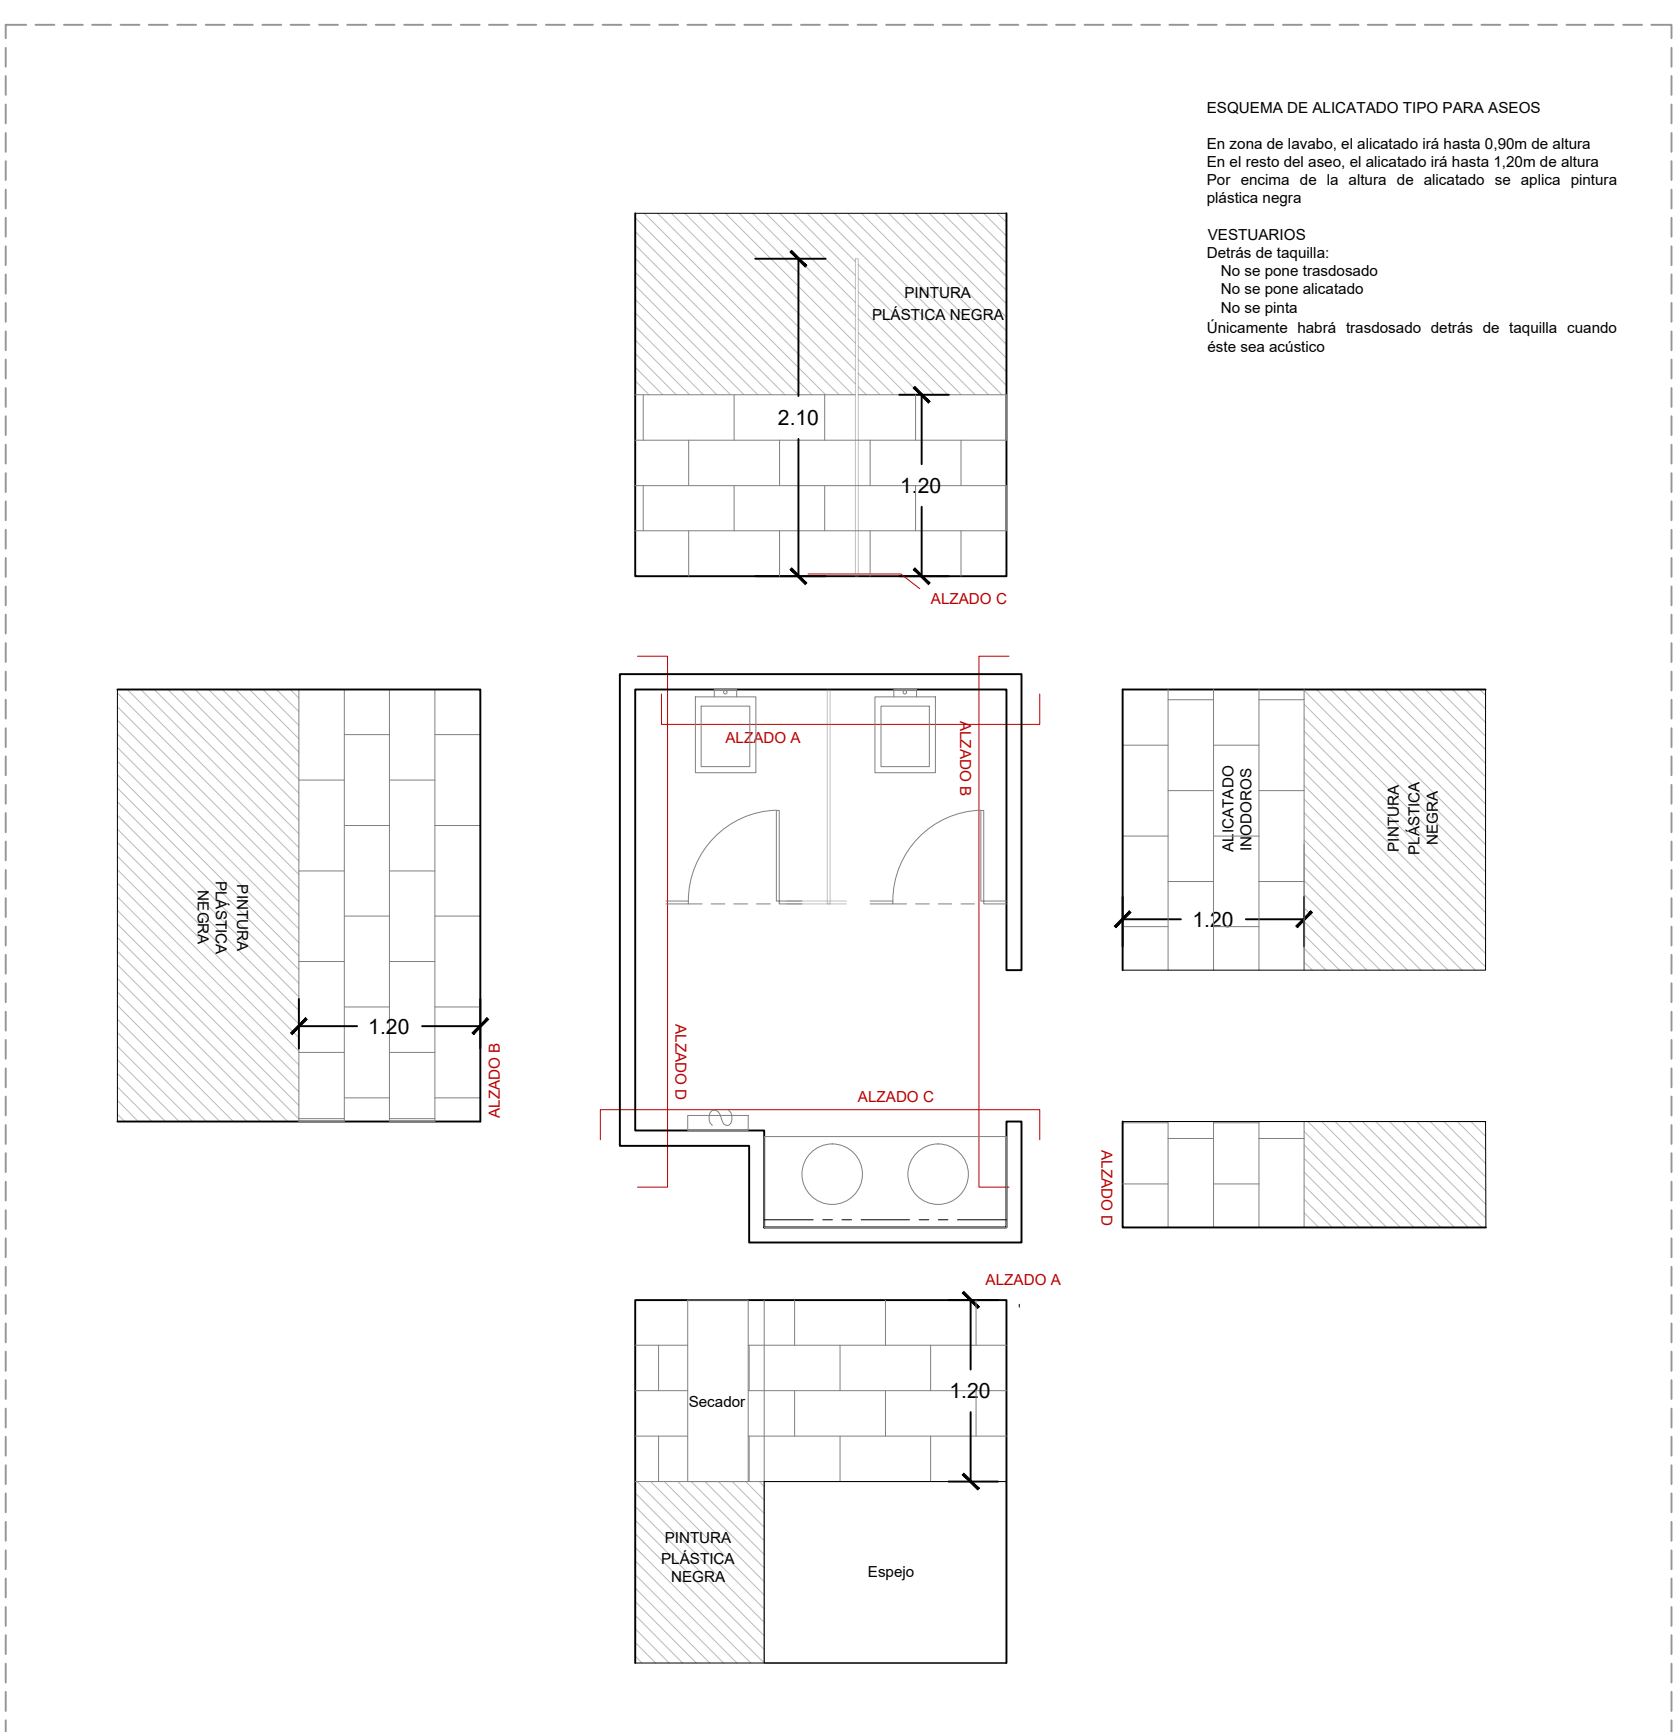


REFERENCIA	V1	V2
ALZADO (cotas en m)		
PRATICABILIDAD	Ventana fija de vidrio gama media.	Ventana fija de vidrio gama media.
DIMENSIONES (An x Al)	Conjunto de carpintería de 0.52 x 138.0 cm y vidrio de 0.42 x 125.0 cm.	Conjunto de carpintería de 154 x 228.0 cm y vidrio de 140.0 x 183.0 cm.
CALIDAD (mínima)	Carpintería de aluminio con RPT. Aire: según UNE-EN 12207. Clase según UNE-EN 12208; Viento: según UNE-EN 12210.	Carpintería de aluminio con RPT. Aire: según UNE-EN 12207; Clase según UNE-EN 12208; Viento: según UNE-EN 12210.
ACABADO	Vidrio laminado de seguridad 6+6.	Vidrio laminado de seguridad 6+6.
OTROS	Lacado según plano de interiorismo.	Lacado según plano de interiorismo.
CIERRE Y SEGURIDAD		
Ubicación	Oficina	Sala Agilty
Nº uds	1	1
	TOTAL	TOTAL

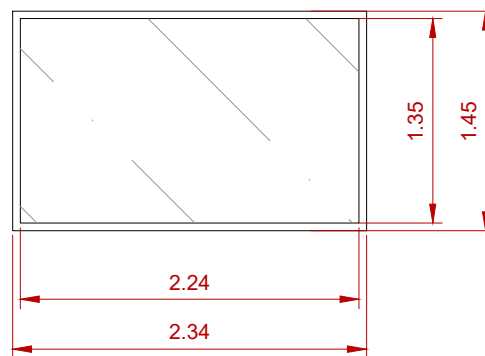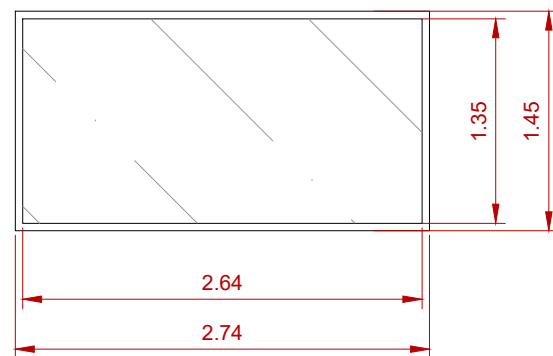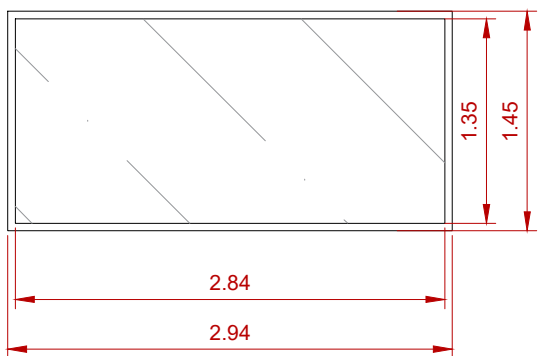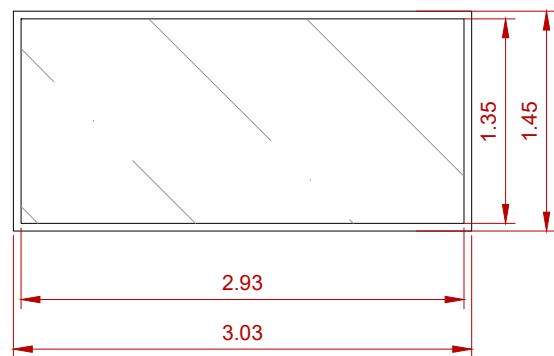W - Vidrio (Fachada)				
REFERENCIA	W1	W2	W3	W4
ALZADO (cotas en m)				
PRACTICABILIDAD	Ventana fija de vidrio gama media con rotura de puente térmico.	Ventana fija de vidrio gama media con rotura de puente térmico.	Ventana fija de vidrio gama media con rotura de puente térmico.	Ventana fija de vidrio gama media con rotura de puente térmico.
DIMENSIONES (An x Al)	Conjunto de carpintería de 234.0 x 145.0 cm y vidrio de 224.0 x 135.0 cm.	Conjunto de carpintería de 274.0 x 145.0 cm y vidrio de 264.0 x 135.0 cm.	Conjunto de carpintería de 294.0 x 145.0 cm y vidrio de 284.0 x 135.0 cm.	Conjunto de carpintería de 303.0 x 145.0 cm y vidrio de 293.0 x 135.0 cm.
CALIDAD (mínima)	Carpintería de aluminio con RPT. Aire: según UNE-EN 12207; Clase según UNE-EN 12208; Viento: según UNE-EN 12210.	Carpintería de aluminio con RPT. Aire: según UNE-EN 12207; Clase según UNE-EN 12208; Viento: según UNE-EN 12210.	Carpintería de aluminio con RPT. Aire: según UNE-EN 12207; Clase según UNE-EN 12208; Viento: según UNE-EN 12210.	Carpintería de aluminio con RPT. Aire: según UNE-EN 12207; Clase según UNE-EN 12208; Viento: según UNE-EN 12210.
ACABADO	Vidrio laminado termoacústico CLIMALIT SILENCE 55.1S(16air)44.1S(1	Vidrio laminado termoacústico CLIMALIT SILENCE 55.1S(16air)44.1S(1	Vidrio laminado termoacústico CLIMALIT SILENCE 55.1S(16air)44.1S(1	Vidrio laminado termoacústico CLIMALIT SILENCE 55.1S(16air)44.1S(1
OTROS	Lacado según plano de interiorismo.	Lacado según plano de interiorismo.	Lacado según plano de interiorismo.	Lacado según plano de interiorismo.
CIERRE Y SEGURIDAD				
Ubicación	FACHADA	FACHADA	FACHADA	FACHADA
Nº uds	TOTAL 1	TOTAL 1	TOTAL 1	TOTAL 1

REFERENCIA	E1	E2
ALZADO (sotas en m)		
PRATICABILIDAD	Espejo aseos adaptados	Espejo aseos generales
DIMENSIONES (An x AL)	Espejo de 60 x 100 cm, a una altura de 90cm del suelo	Espejo de 160 x 120 cm, a una altura de 120cm del suelo
Ubicación	Aseo adaptado	Aseos generales
Nº uds	2	2
	TOTAL	TOTAL
	2	2

Barandillas / Reglas	
REFERENCIA	C1
ALZADO (otas en m)	
PRACTICABILIDAD	Pasamanos doble de tubo de acero
DIMENSIONES (An x Al)	90.0 cm de altura
CALIDAD (mínima)	Pasamanos, ø 50cm y 70cm de altura, en acero tubular laminado en frío de S235JRH de s235.
ACABADO	Pintura de esmalte según plano de interiorismo
OTROS	
Ubicación	PB
Nº uds	3
	TOTAL
	3

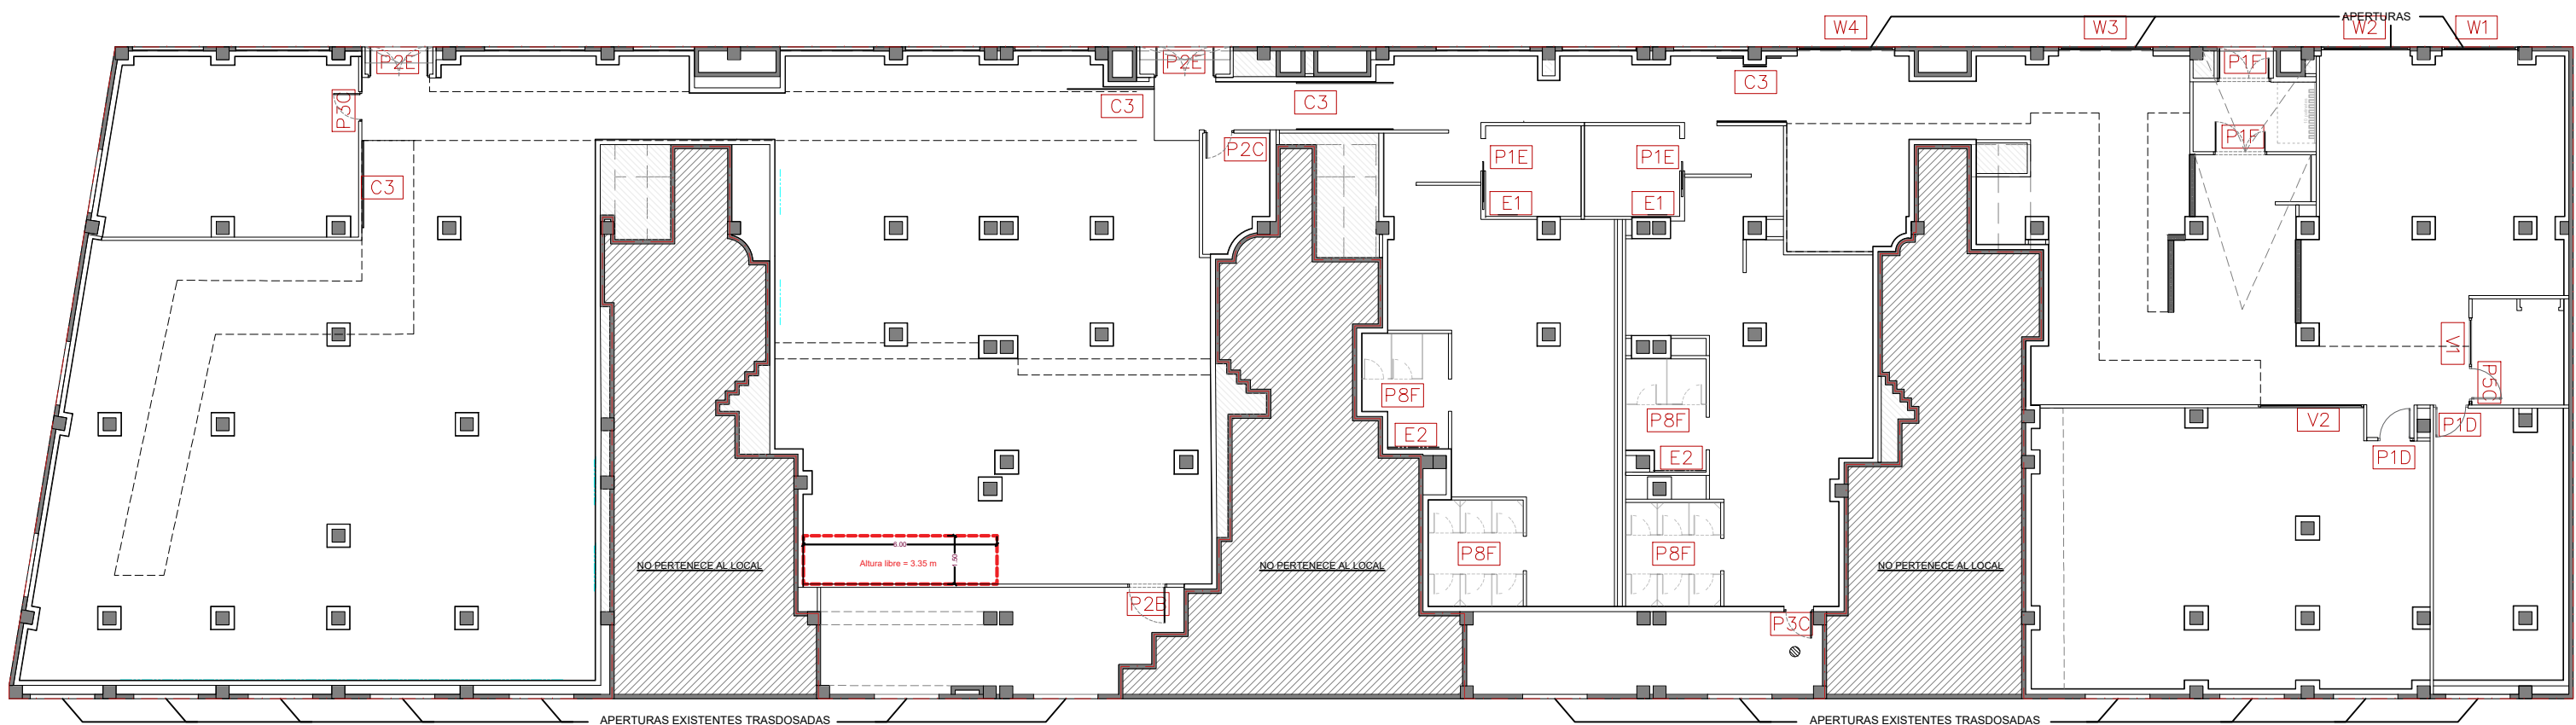

Proyecto

REFORMA DE LOCAL PARA NUEVO GIMNASIO SYNERGYM

Emplazamiento	Expediente Ide
Calle Naranjos, 103, 46600 Alzira (València, España)	8132

Dibujo
ARQUITECTURA
CARPINTERÍAS
Escala
1/50 @A1
Fecha
Septiembre de 2025

Nº Plano	Tipo de plano
100	Proyecto

A03
La propiedad

El Facultativo

grupidea

Imagine Design Build

www.grupidea.com
T. +34 932 688 450