




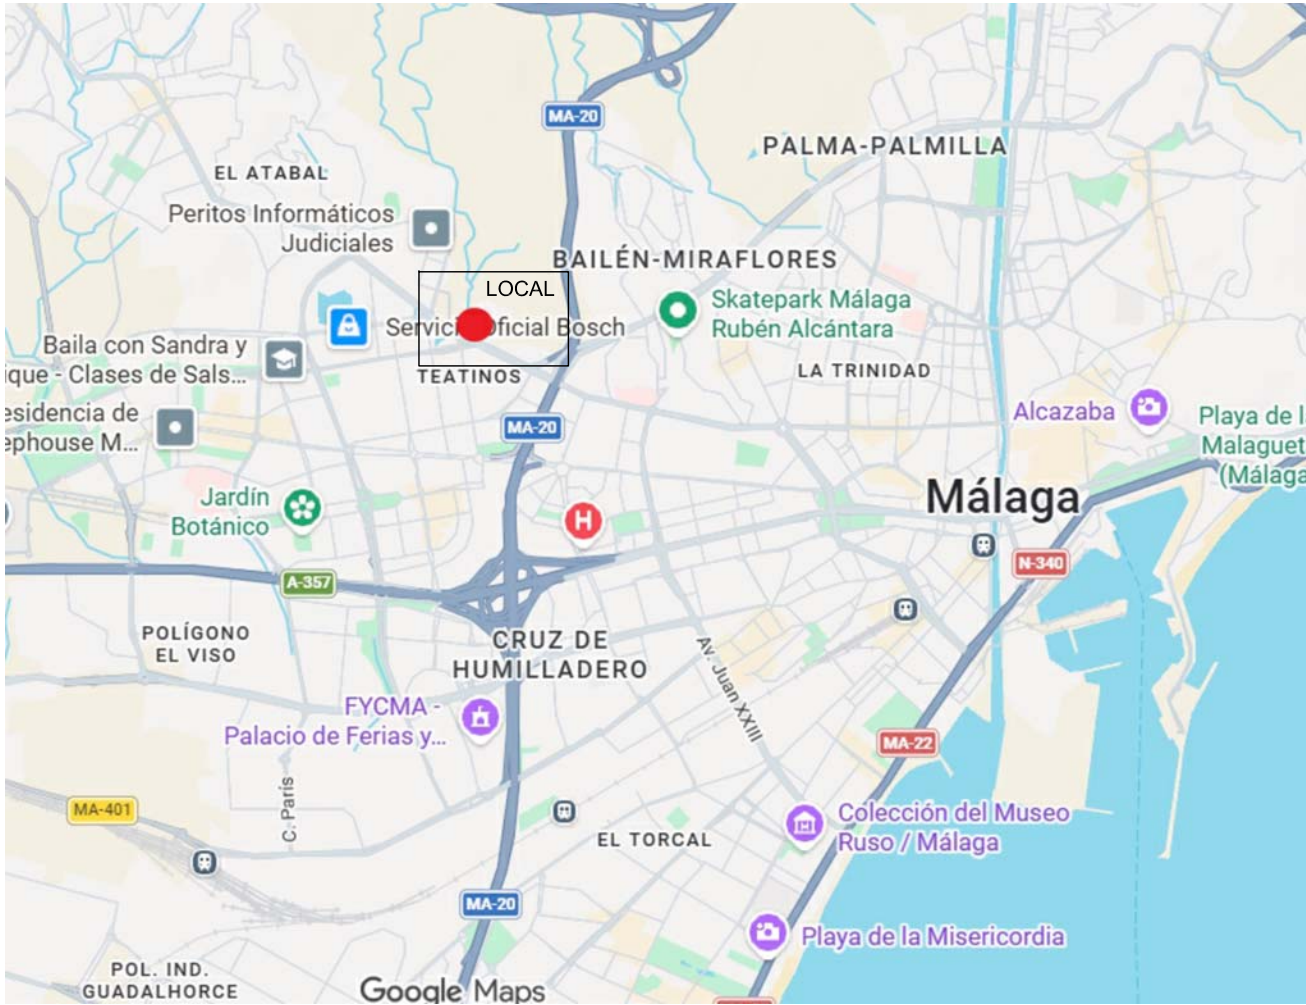


SITUACIÓN

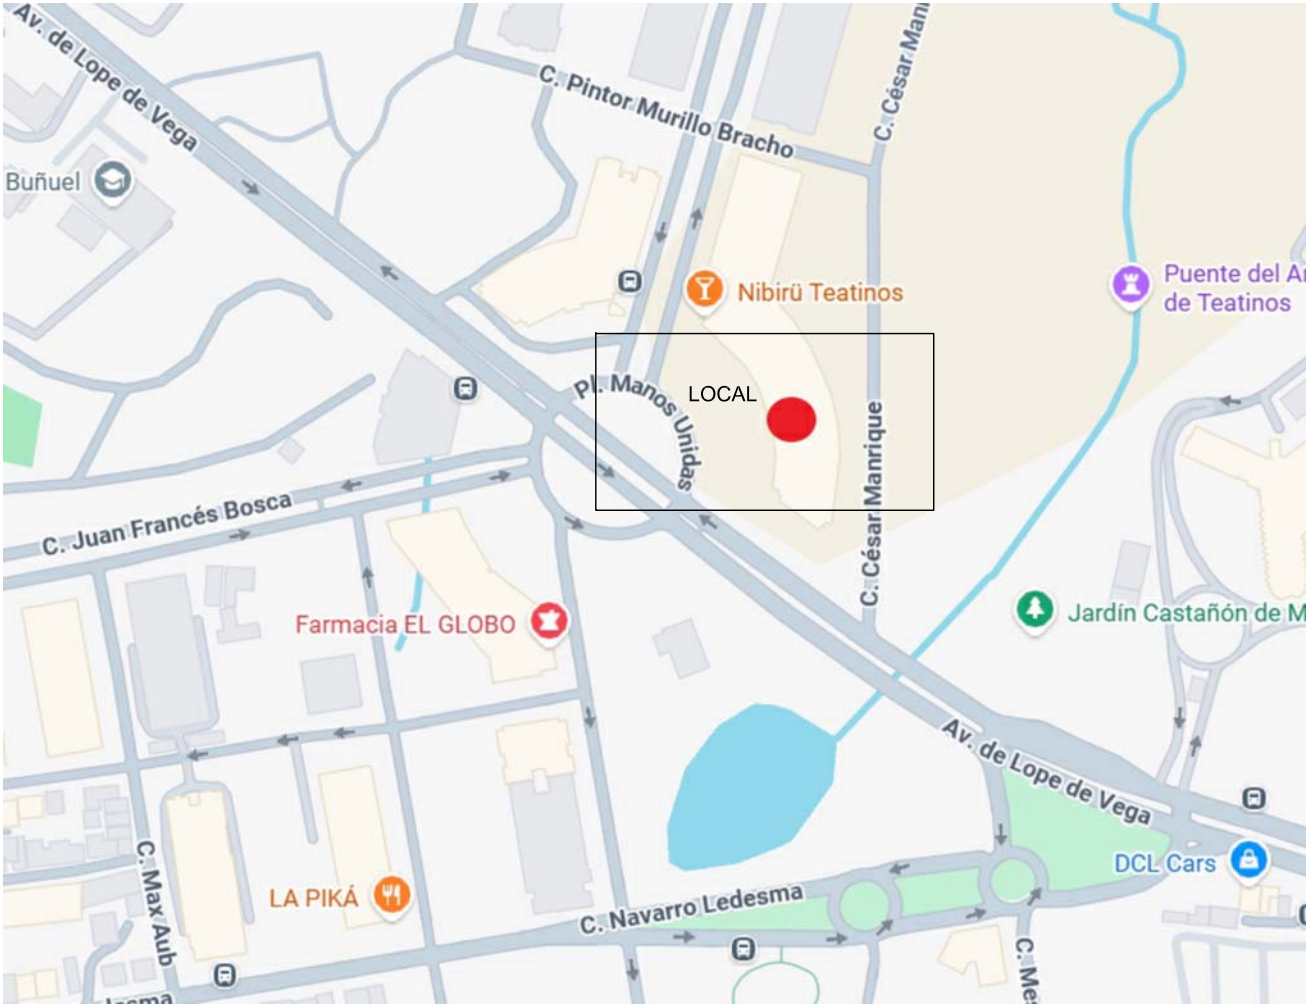

EMPLAZAMIENTO
PLAZA MANOS UNIDAS, 2




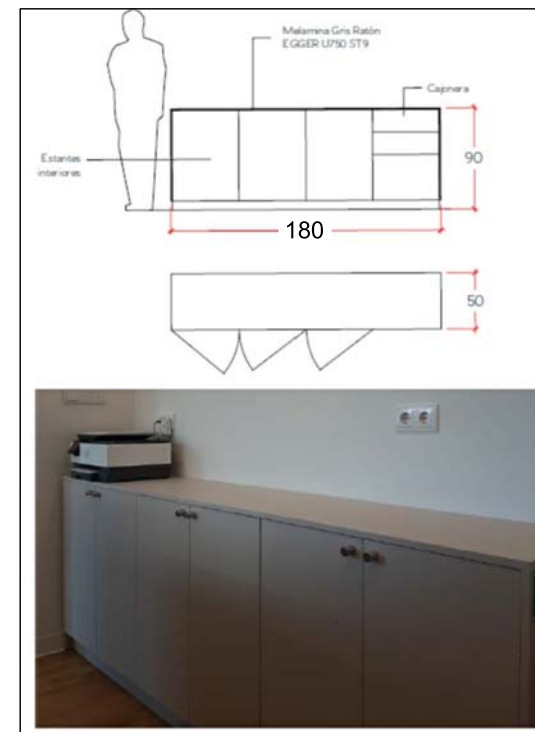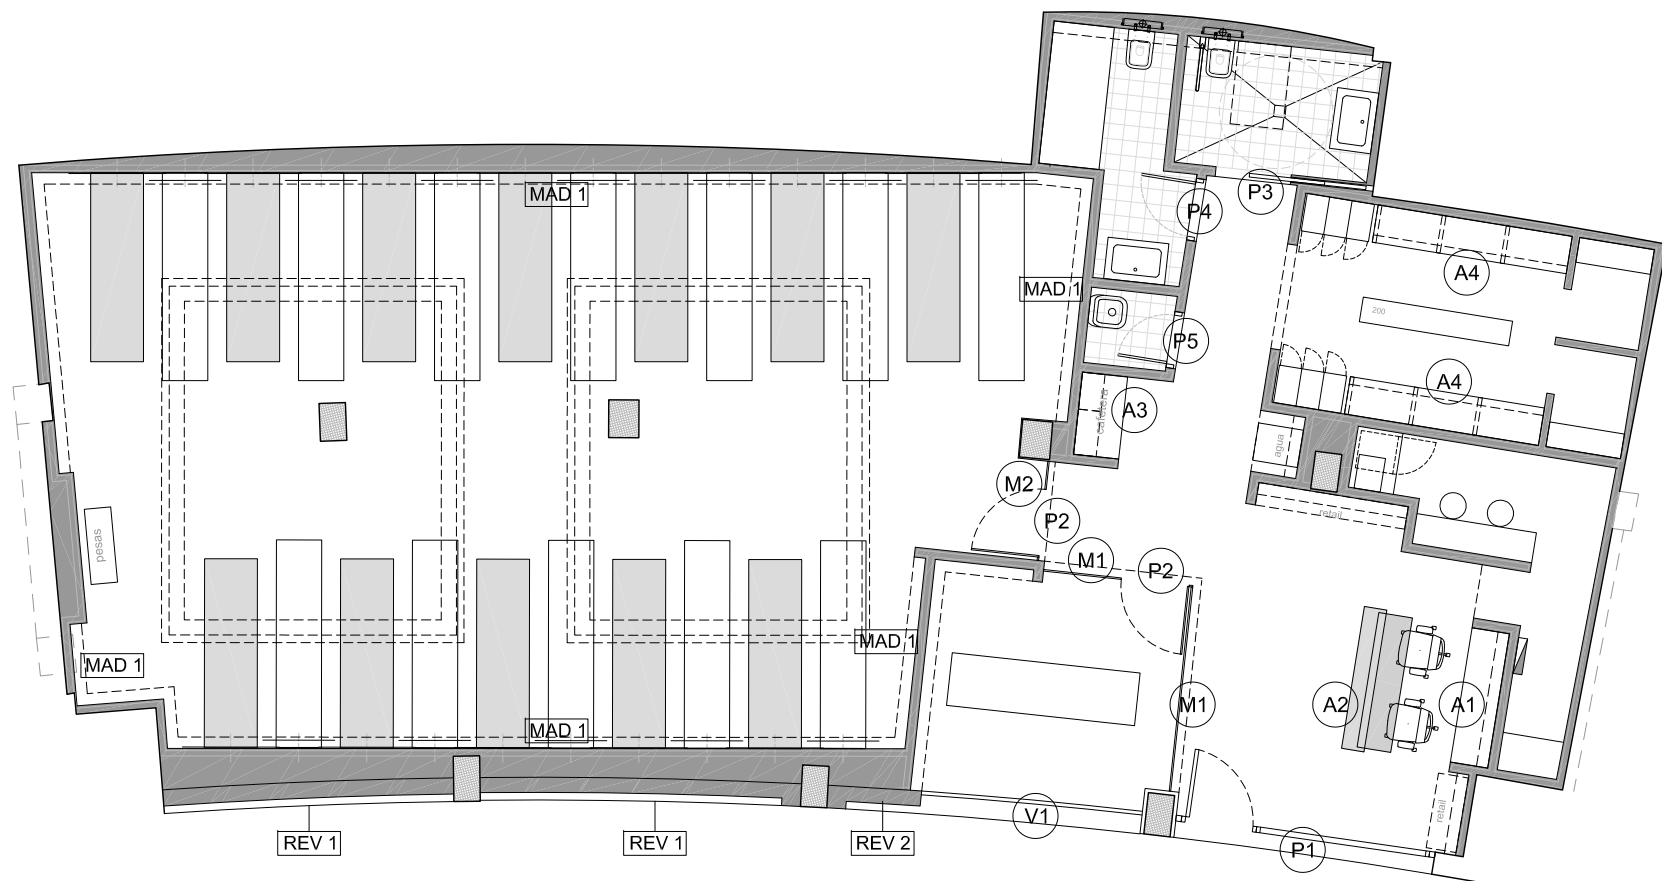

MUEBLE TRAS MOSTRADOR - A1




MUEBLE CAFETERA - A3

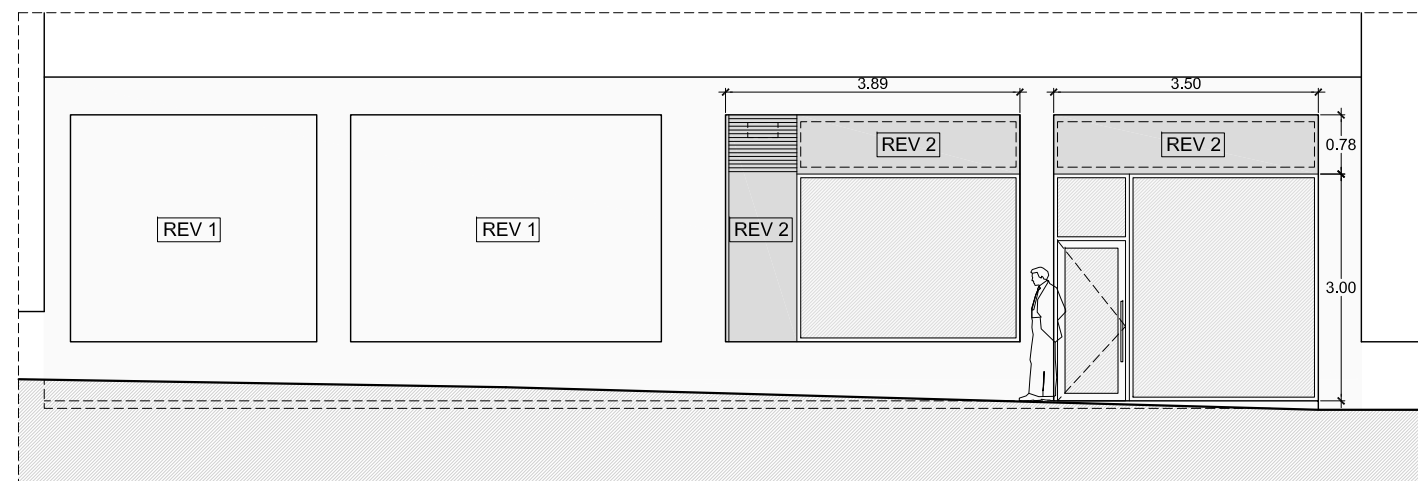


FACHADA CENTRO


- REV 1 REVESTIMIENTO FACHADA MORTERO CEMENTO
- REV 2 FRENTE CHAPA LACADA RAL 7016 Gris Antracita

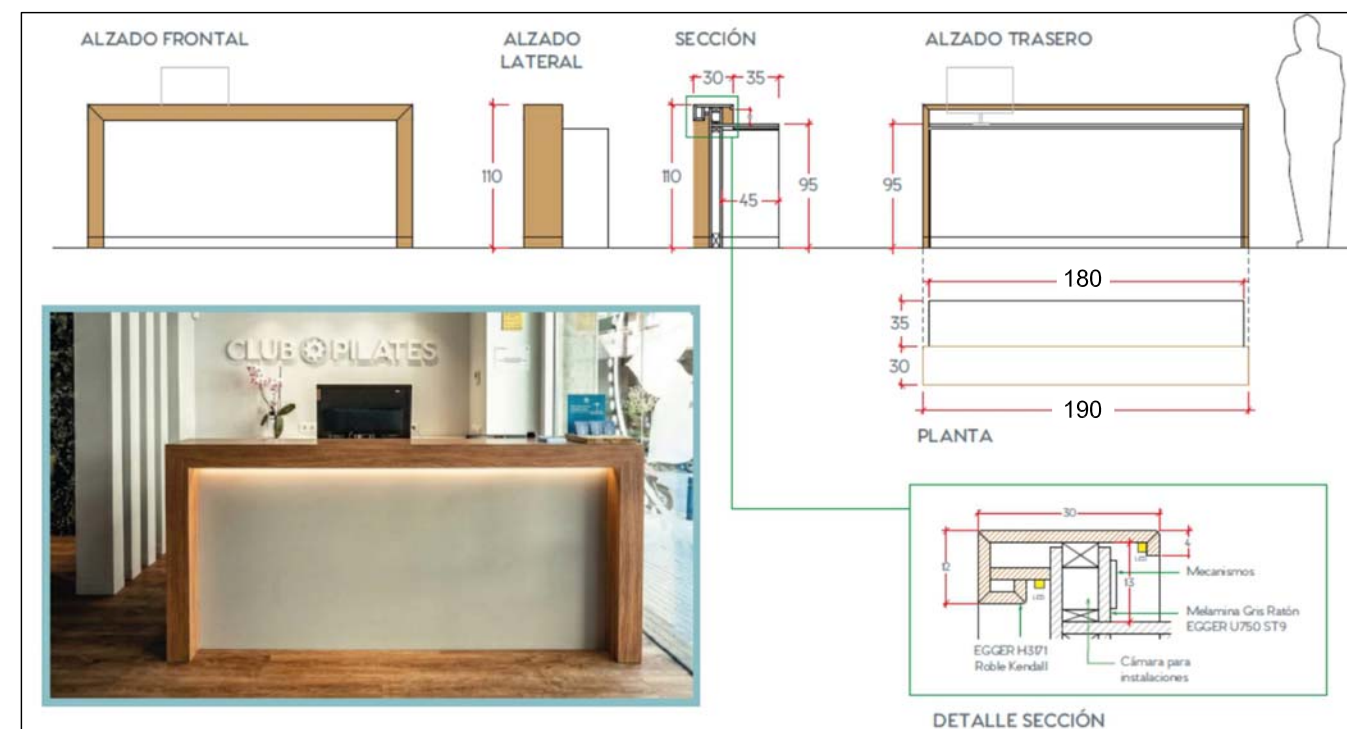



MOSTRADOR - A2

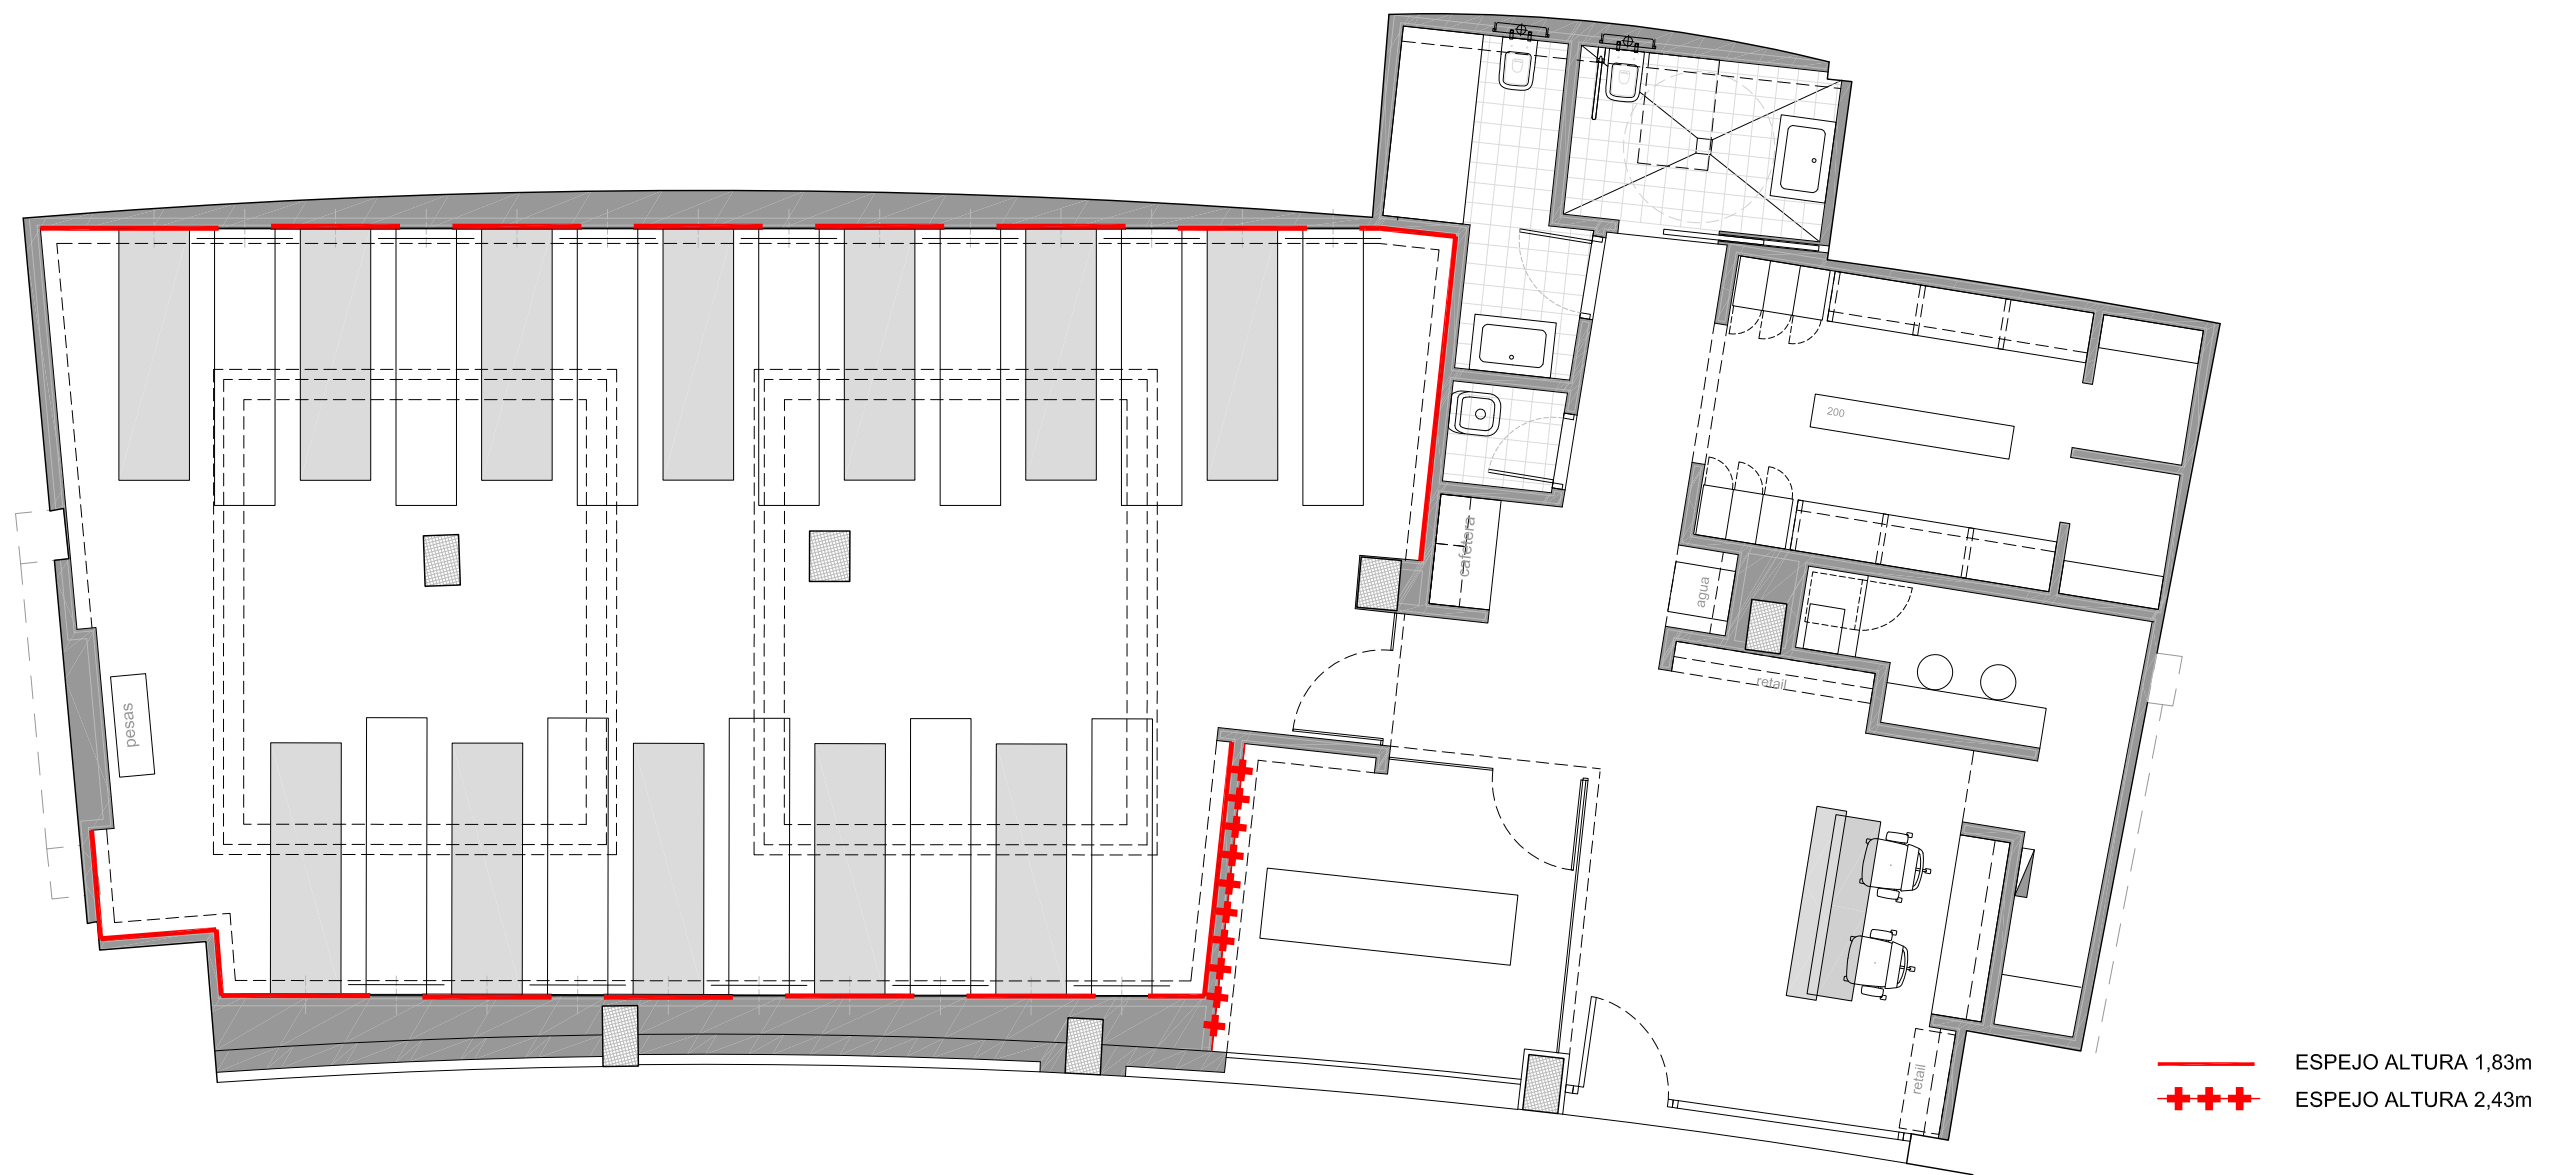


TIPO DE ESPEJO
SECCION ESQUEMÁTICA

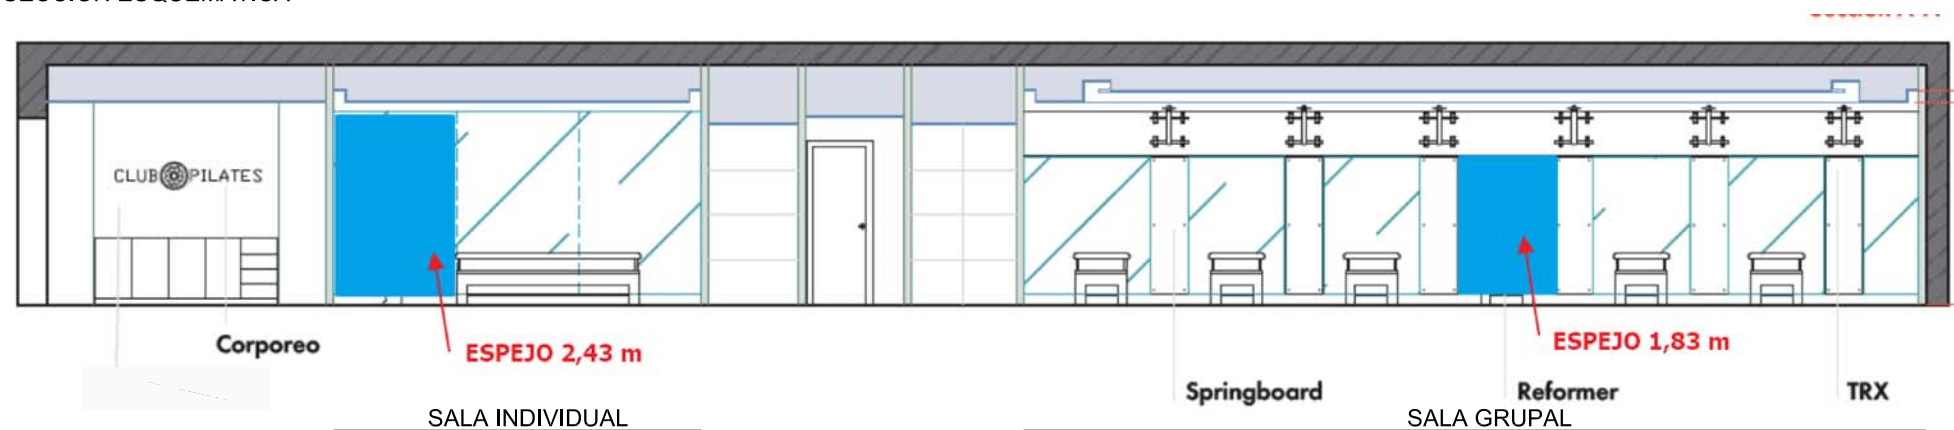

MUEBLE CAFETERA - A3

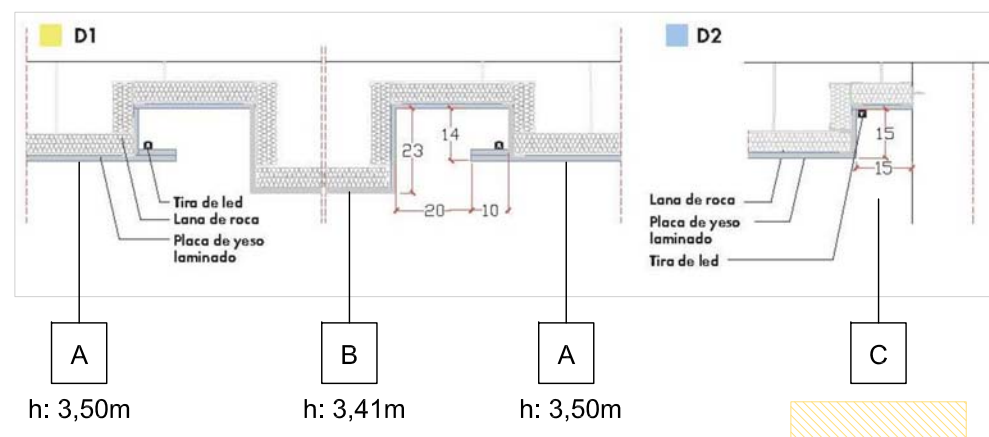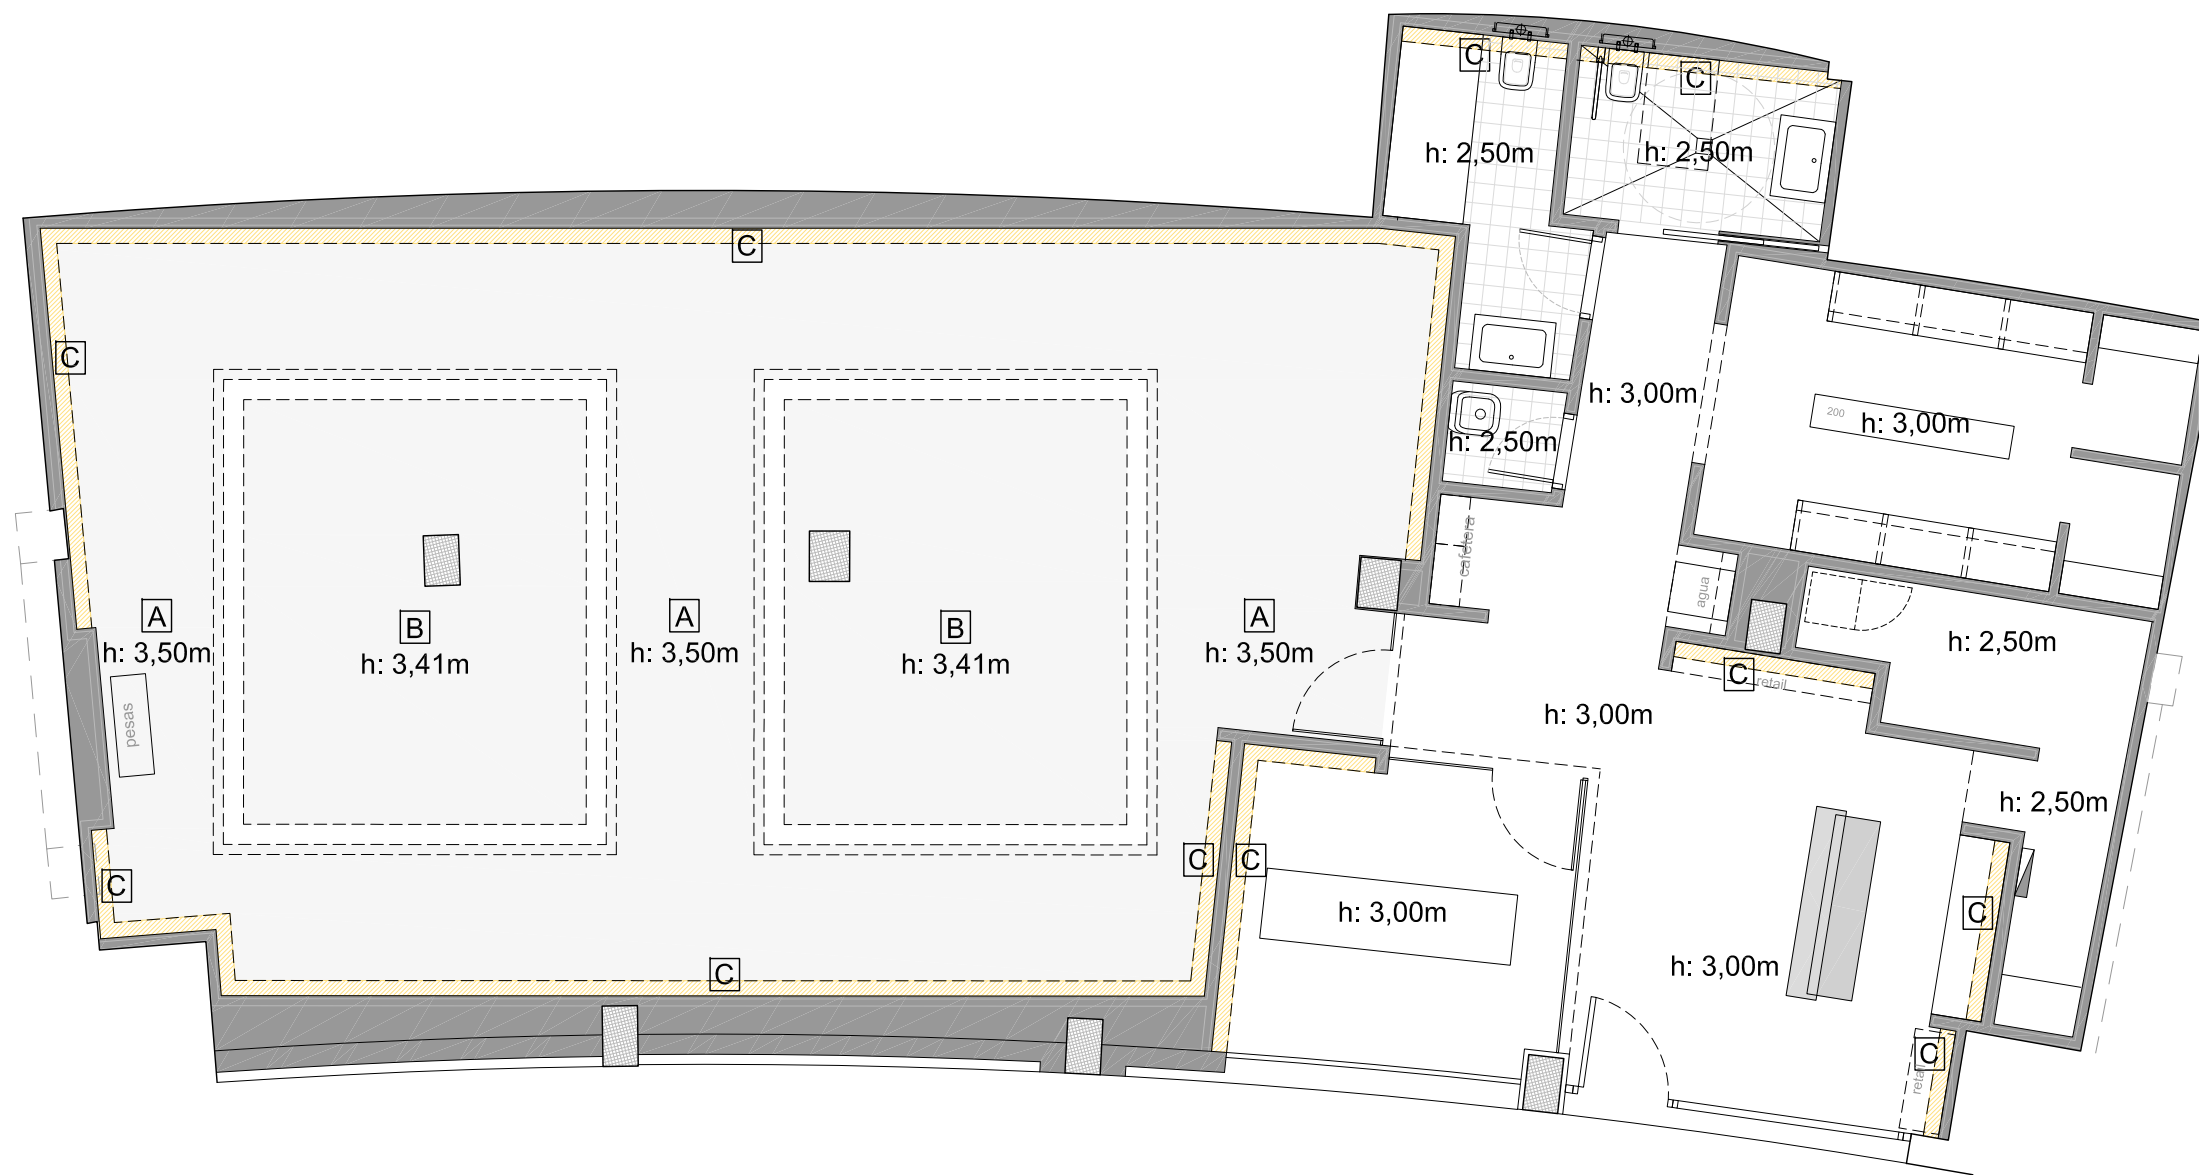

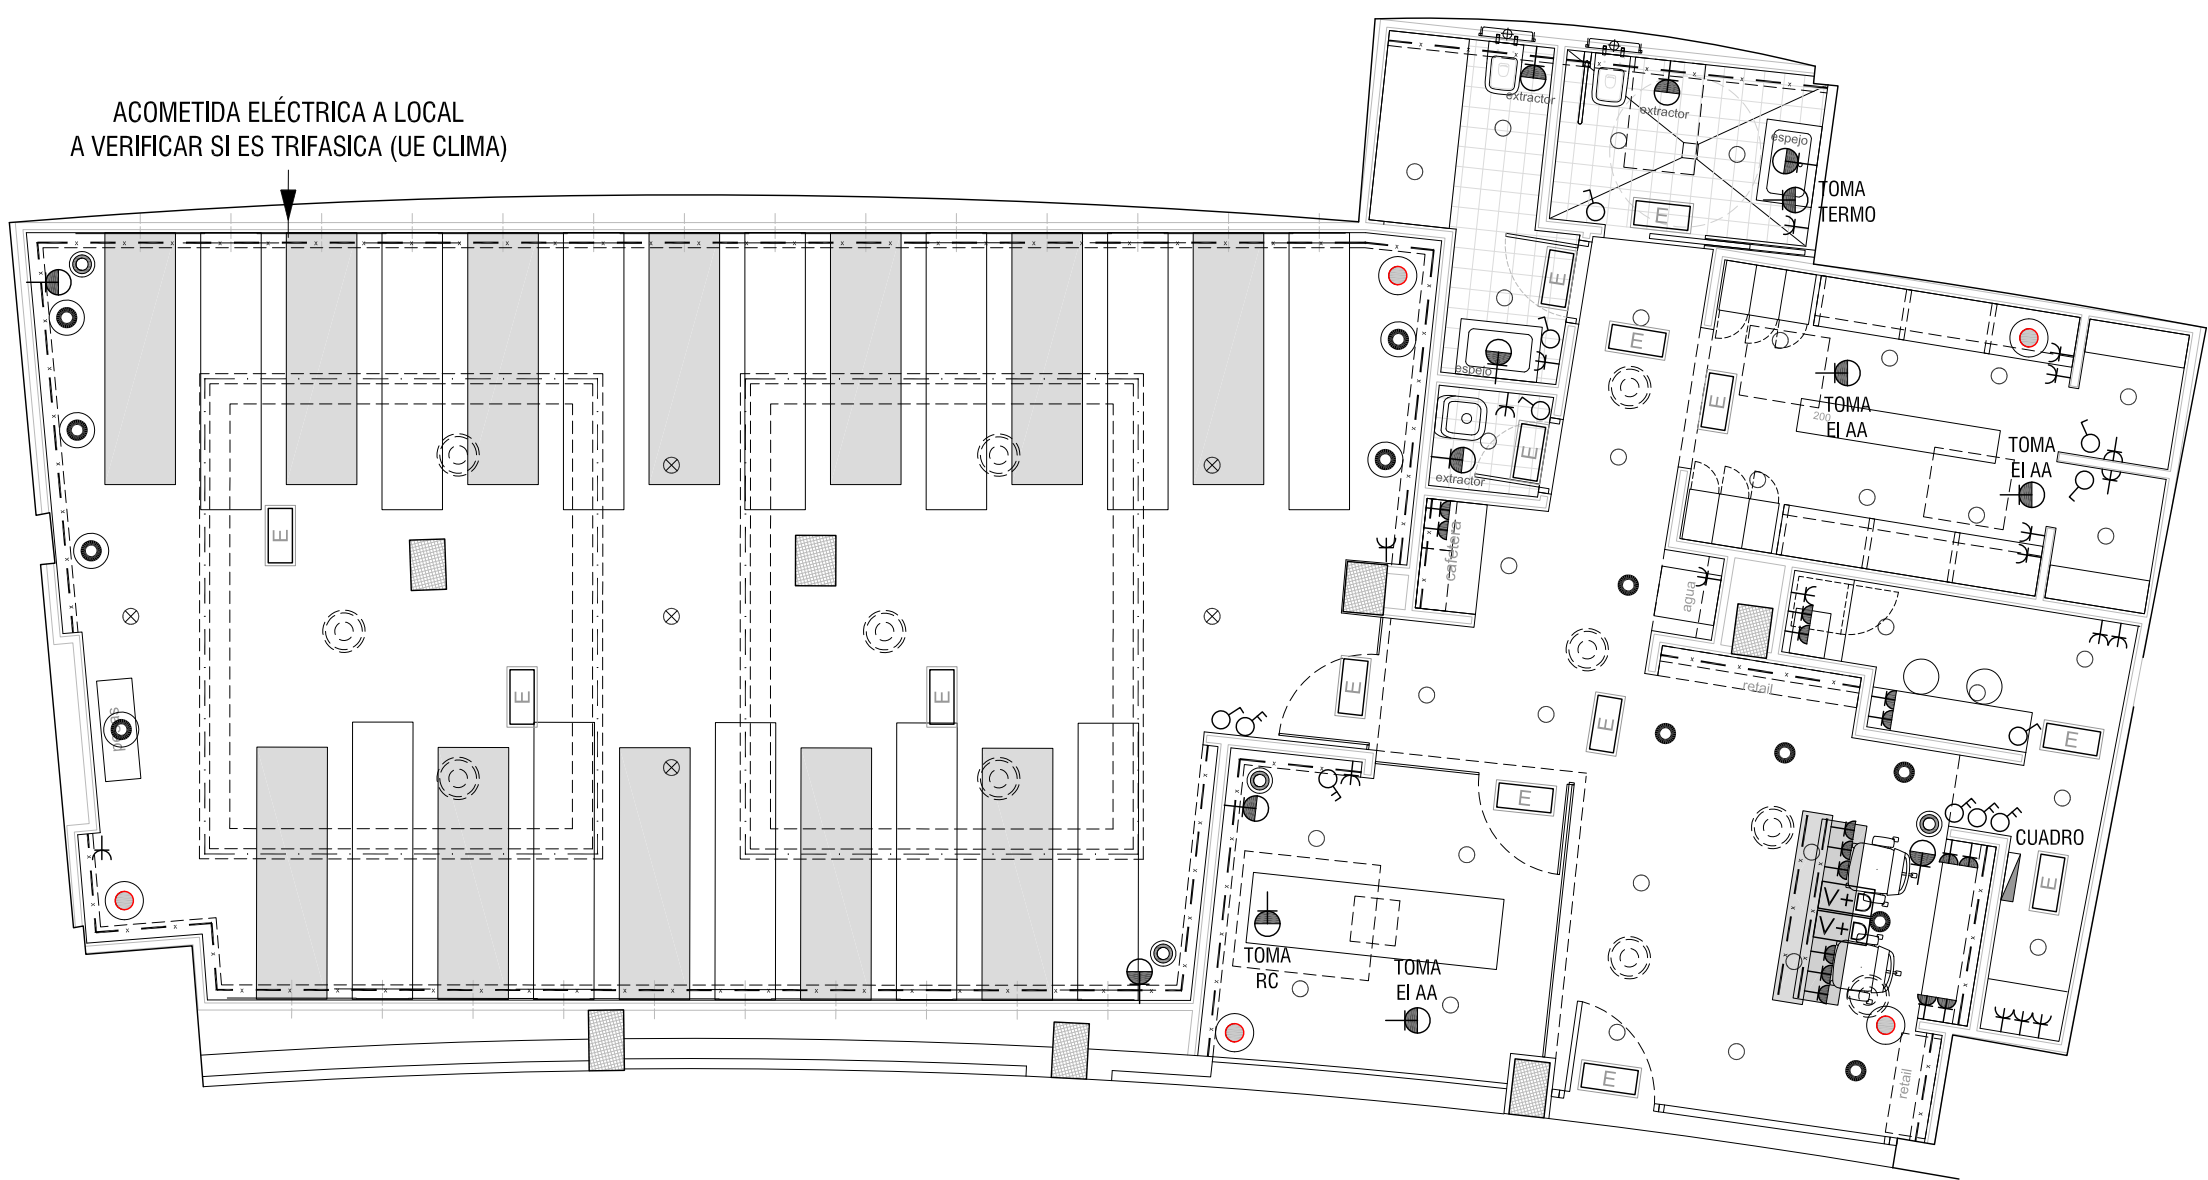


LEYENDA	
	CUADRO ELÉCTRICO GENERAL
	LUMINARIA LED 20W ORIENTABLE 3000K 24V BLANCA ALUMINIO EN FALSO TECHO
	LUMINARIA LED 12W ORIENTABLE 3000K 24V BLANCA ALUMINIO EN FALSO TECHO
	LUMINARIA LED 12W 3000K BLANCA EN FALSO TECHO
	LUMINARIA LED 12W 3000K con DIFUSOR PANEL DE ABEJA BLANCA EN FALSO TECHO
	TIRA LED StripLED High Standard IP20 14W 3000K (con regulador de Intensidad en SALA Grupal)
	TIRA LED StripLED RGB IP20 14W (con regulador de intensidad en SALA Grupal)
	ALTAVOZ FALSO TECHO 6" SONOS
	INTERRUPTOR SENCILLO
	INTERRUPTOR DOBLE
	ENCHUFE DE 10/16 AMP. CON T.T.
	PUNTO ELÉCTRICO EN TECHO 10/16 AMP. CON T.T.
	ENCHUFE ELEVADO DE 10/16 AMP. CON T.T.
	ENCHUFE DE 10/16 AMP. ESTANCO CON T.T.
	TOMA DE VOZ+DATOS
	CÁMARA MINIDOMO FALSO TECHO

NOTAS: LOS EXTRACTORES DE BAÑOS SE CONECTARAN
DIRECTAMENTE CON EL INTERRUPTOR DE LA LUMINARIA
Las tiras LED StripLED en SALA GRUPAL tienen REGULADOR de
Intensidad

ALTAVOZ FALSO TECHO 6" SONOS
SE DEJARÁ ENCHUFE SERIE BJC IRIS COLOR BLANCO EN TECHO PARA ALTAVOZ

CÁMARA MINIDOMO FALSO TECHO
SE DEJARÁ PREINSTALACIÓN CABLEADO Y CAJA EN ÁREA PRIVADA.
CABLE UTP CAT 6 CON EXTREMOS CRIMPADOS RJ45. TESTEADOS
1 CABLE POR CADA CÁMARA PROYECTADA

SE DEBE COMPROBAR EN LOCAL LA VIABILIDAD DE EQUIPO DE AA EXTERIOR EN
PLANTA CUBIERTA DEL EDIFICIO AL OBSERVAR PREINSTALACIÓN DE LÍNEAS
FRIGORÍFICAS

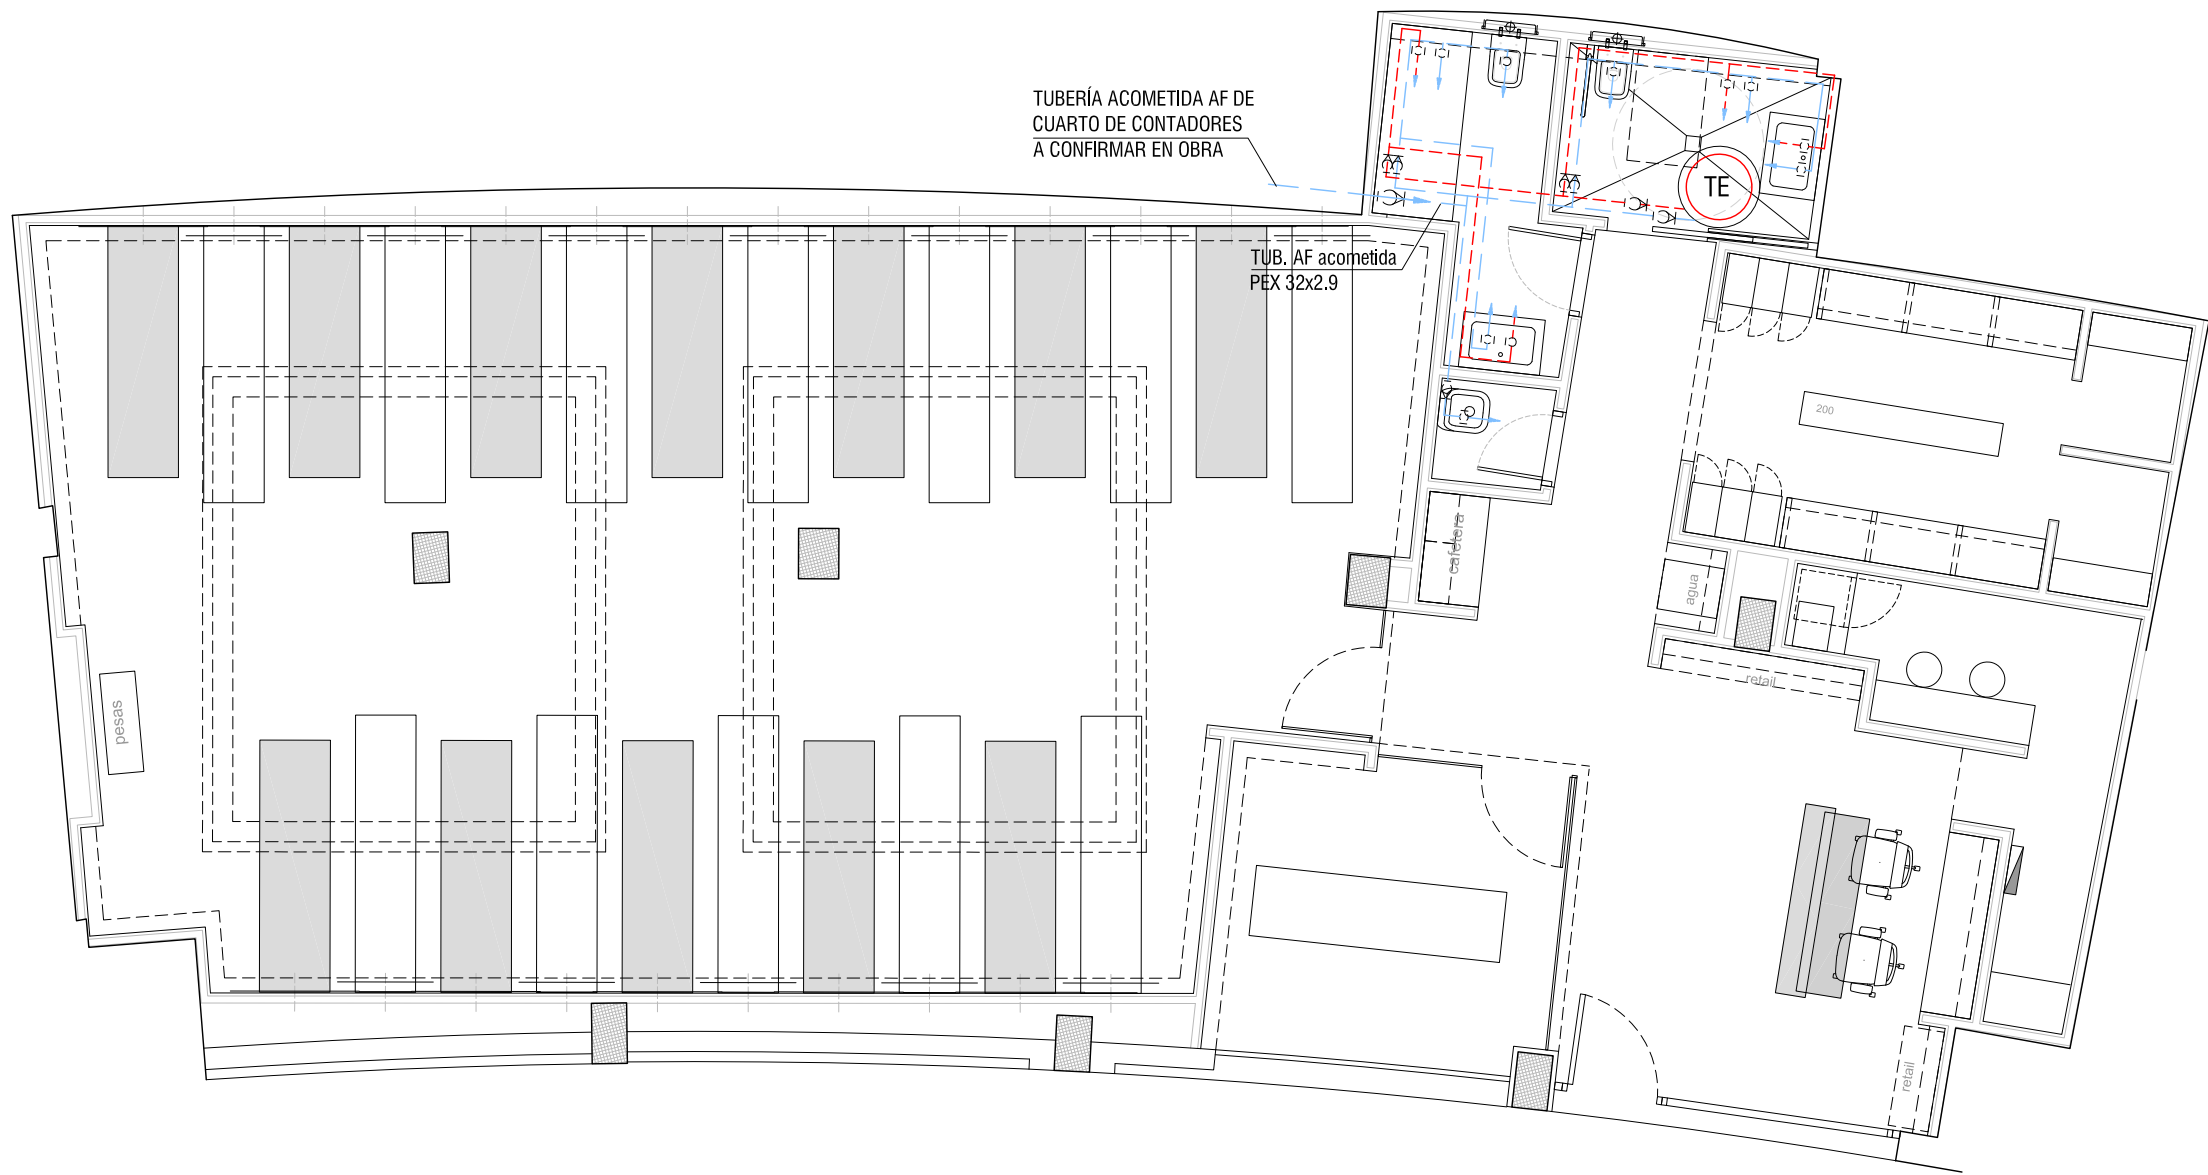

LEYENDA

CONEXIÓN DE APARATOS

APARATO	Ø DE TUBERIA
	PEX
INODORO	D16
LAVABO	D16
BAÑERA	D20
FREGADERO	D20
LAVADORA	D20
LAVAVAJ.	D20

NOTA:
LOS TRAMOS QUE DISCURRAN POR FALSO
TECHO IRÁN AISLADOS CON ESPUMA
ELASTOMÉRICA.

- TUB. A.C.S. e: 25 mm
- TUB. A. FRÍA e: 10 mm

LOS TRAMOS EMPOTRADOS EN PARAMENTOS
VERTICALES, IRÁN EMBUTIDOS EN TUBO DE
PVC CORRUGADO, EN COLOR AZUL PARA
AGUA FRÍA Y EN COLOR ROJO PARA AGUA
CALIENTE

LOS CUARTOS HÚMEDOS DISPONDRÁN DE LLAVES DE CORTE A LA ENTRADA

TUBERIA DE AGUA FRÍA

TUBERIA DE AGUA CALIENTE


LLAVE DE CORTE EMPOTRADA

TOMA DE AGUA

TUBERÍAS ASCENDENTES

TERMO ELÉCTRICO 150 L

NOTA:
SE DEBE COMPROBAR LA ACOMETIDA DE AGUA DE CUARTO DE CONTADORES DEL EDIFICIO.

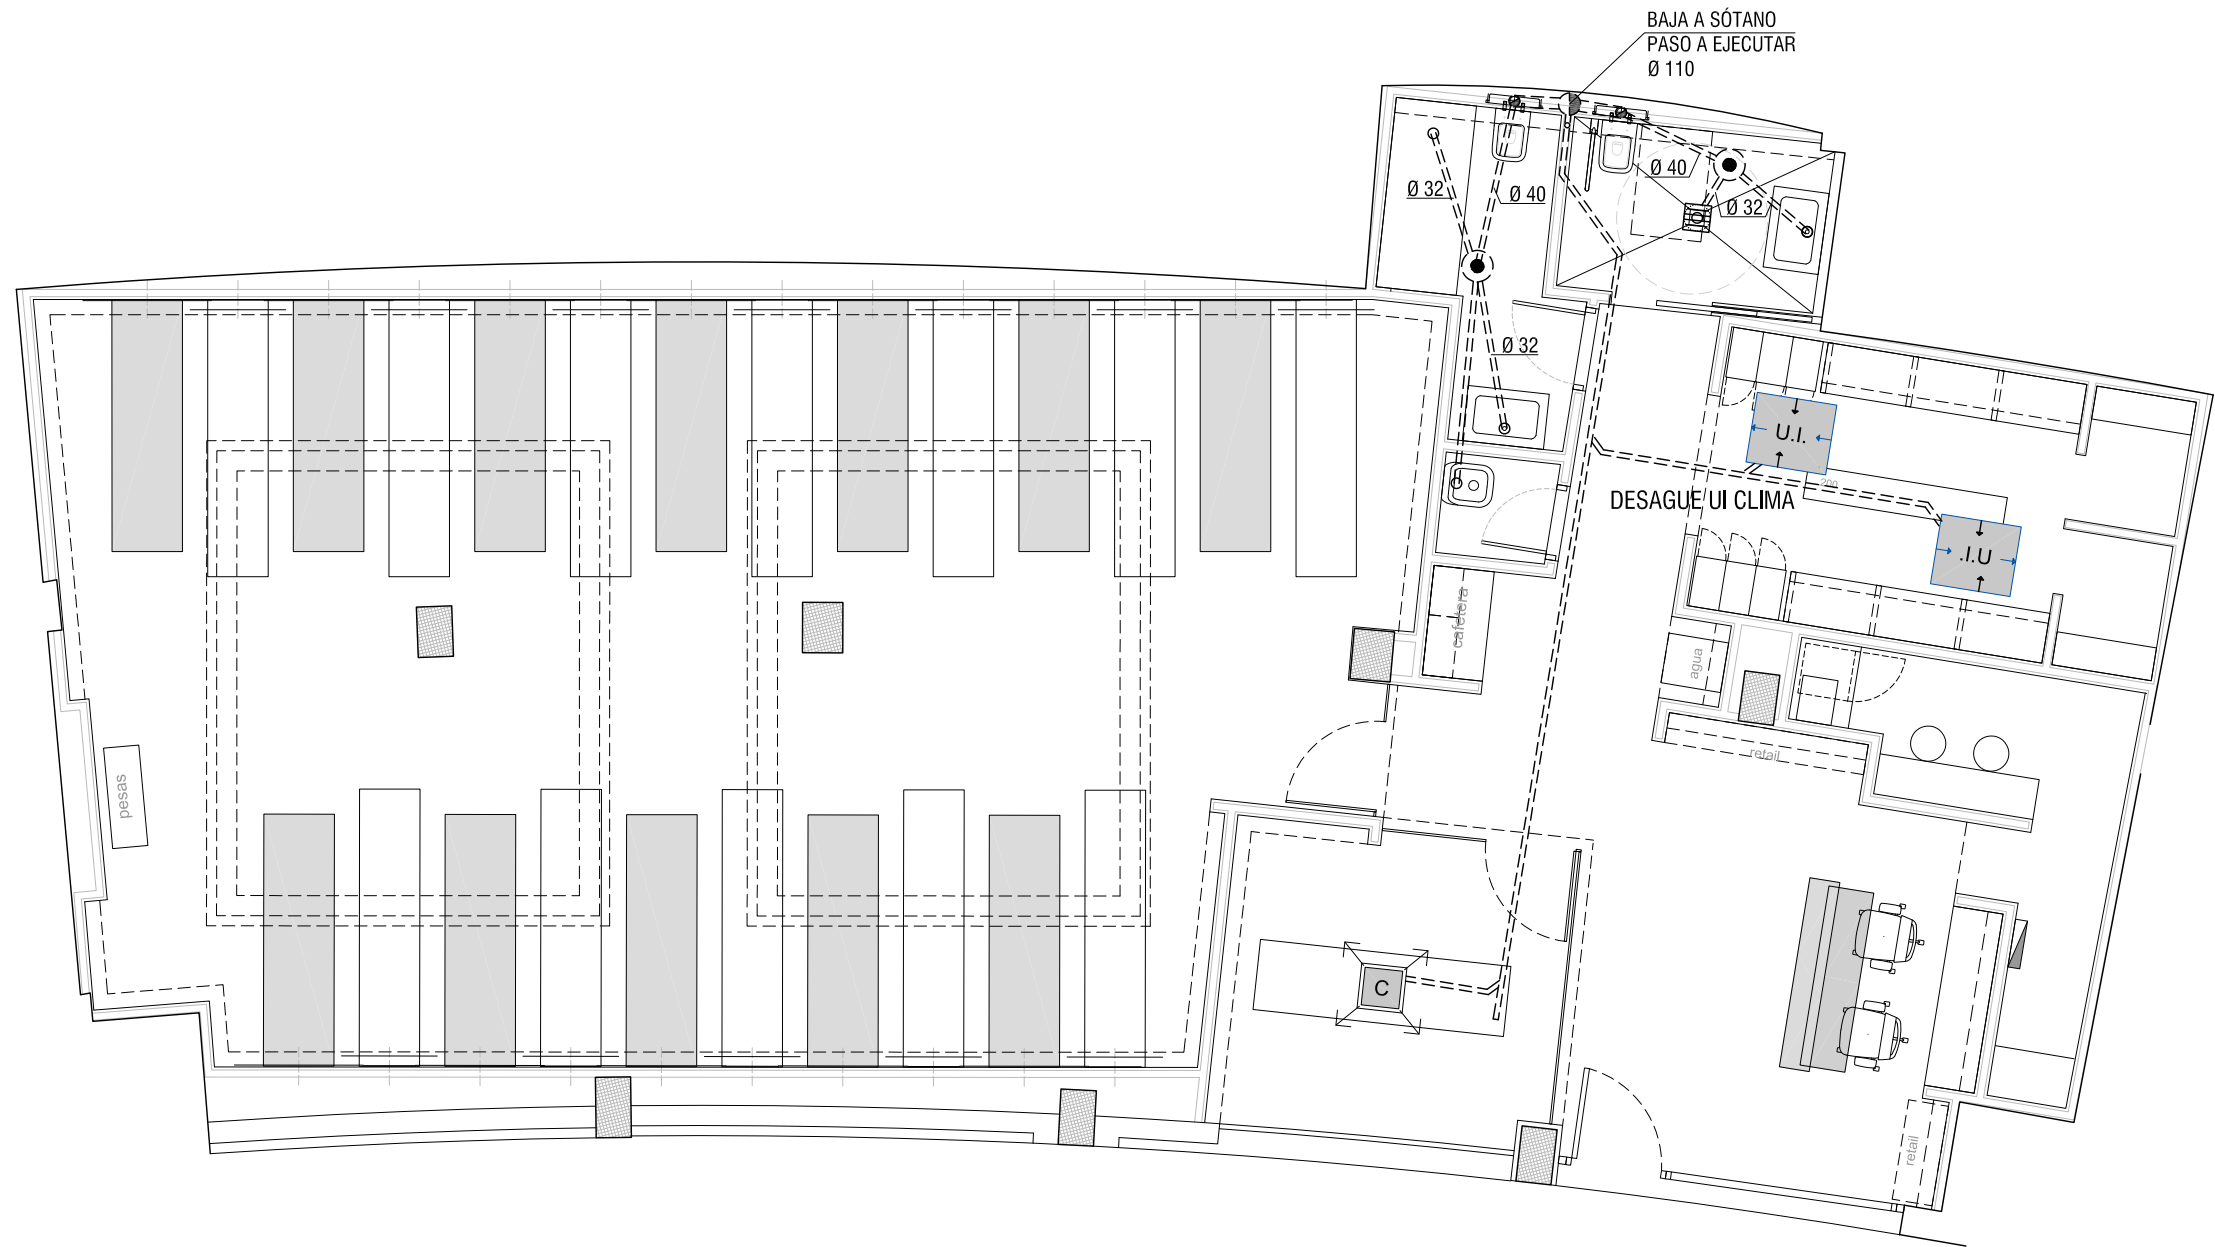

LEYENDA

BAJANTE

TUBERIA COLGADA PTE. MIN. 1%
CON TAPÓN DE RGTR. C/15 M.

TUBERIA PARED PTE. MIN. 1%

BOTE SIFÓNICO.


SUMIDERO SIFÓNICO (S.S.)

BAJANTE DE FECALES





BAJANTE DE PLUVIALES

DIÁMETROS AP. SANITARIOS		
APARATO	Ø TUBERÍA PVC (DESAGÜES)	NOTA:
INODORO	110	LAS DERIVACIONES QUE ACOMETAN AL BOTE SIFÓNICO TENDRÁN UNA LONG<2,50 m, CON UNA PTE. ENTRE EL 2 Y EL 4%
LAVABO	32	
BAÑERA	40	
FREGADERO	40	
LAVADORA	40	TODOS LOS NÚCLEOS HÚMEDOS DISPONDRÁN DE VENTILACIÓN PRIMARIA HASTA CUBIERTA, PROLONGANDO LAS BAJANTES 1,30 m SOBRE LA CUBIERTA
LAVAVAJILLAS	40	
DESEMBARCO B. SIFONICO	50	


NOTA:
LA INSTALACIÓN DE SANEAMIENTO DEL CENTRO DE PILATES SE CONECTARÁ A BAJANTES EXISTENTES DEL EDIFICIO EN PLANTA SÓTANO. SE DEBE EJECUTAR PASO POR FORJADO.

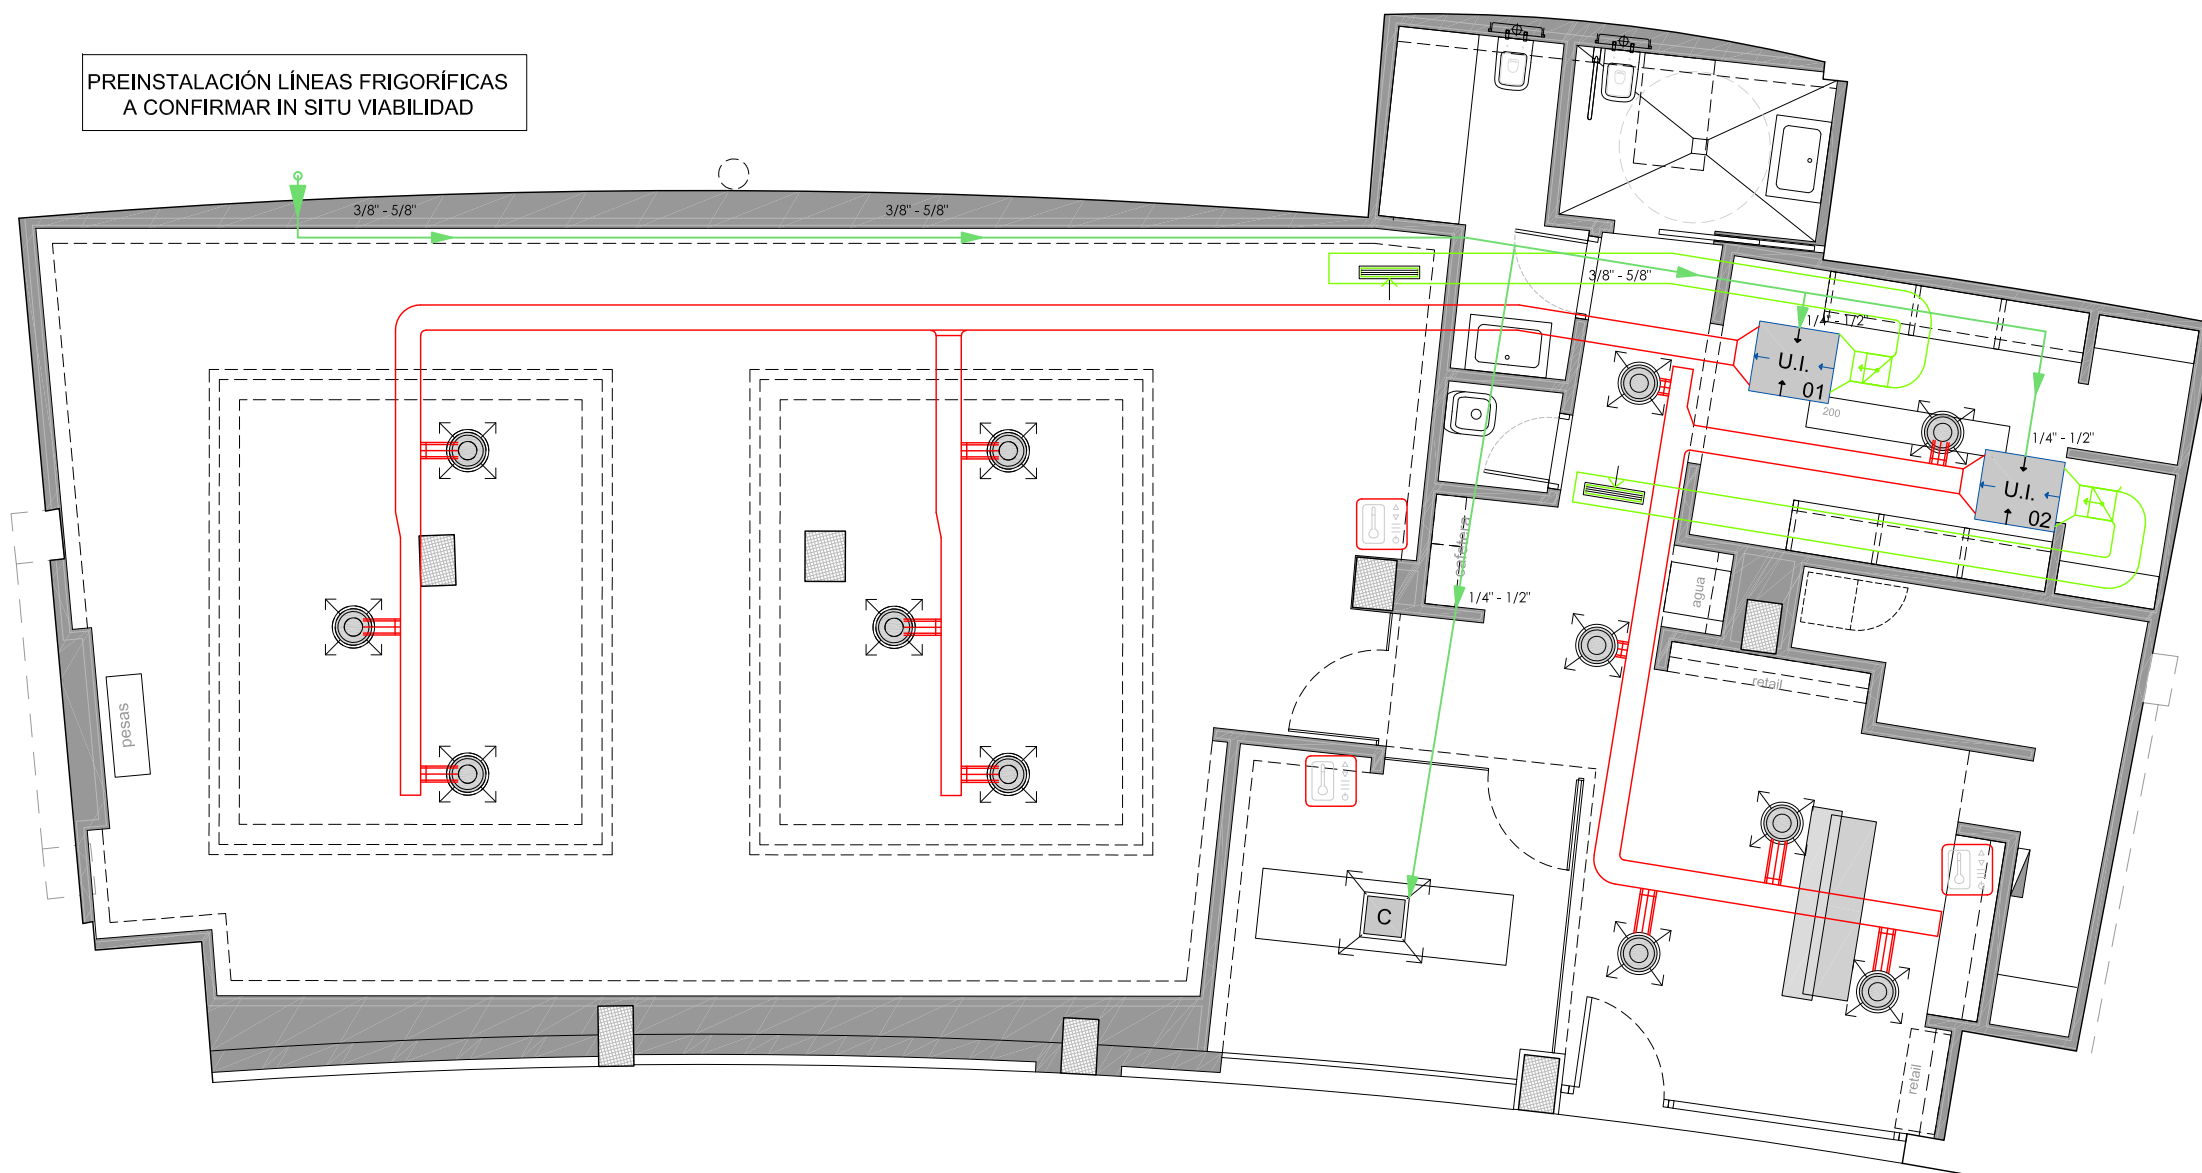


REFERENCIAS CLIMATIZACIÓN

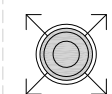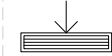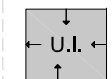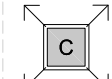-  DIFUSOR CIRCULAR IMPULSIÓN
D: 25cm FRÍO/CALOR
ALUMINIO LACADO BLANCO
-  REJILLA RETORNO
ALUMINIO LACADO BLANCO
-  TERMOSTATO DE ZONA
-  CONDUCTO DE IMPULSIÓN DE CLIMATIZACIÓN,
RECTANGULAR DE PANEL RÍGIDO DE LANA DE VIDRIO DE
ALTA DENSIDAD, REVESTIDO CON LÁMINA DE ALUMINIO
REFORZADA, INSTALADO SOBRE FALSO TECHO
-  CONDUCTO DE RETORNO DE CLIMATIZACIÓN,
RECTANGULAR DE PANEL RÍGIDO DE LANA DE VIDRIO DE
ALTA DENSIDAD, REVESTIDO CON LÁMINA DE ALUMINIO
REFORZADA, INSTALADO SOBRE FALSO TECHO
-  UNIDAD INTERIOR (U.I.) COLGADA DE TECHO
1.- SALA GRUPAL: DAIKIN FXSA100A
2.- RESTO CENTRO: DAIKIN FXSA80A
-  SPLIT TIPO CASSETTE
DAIKIN FXZA25A

PLANTA

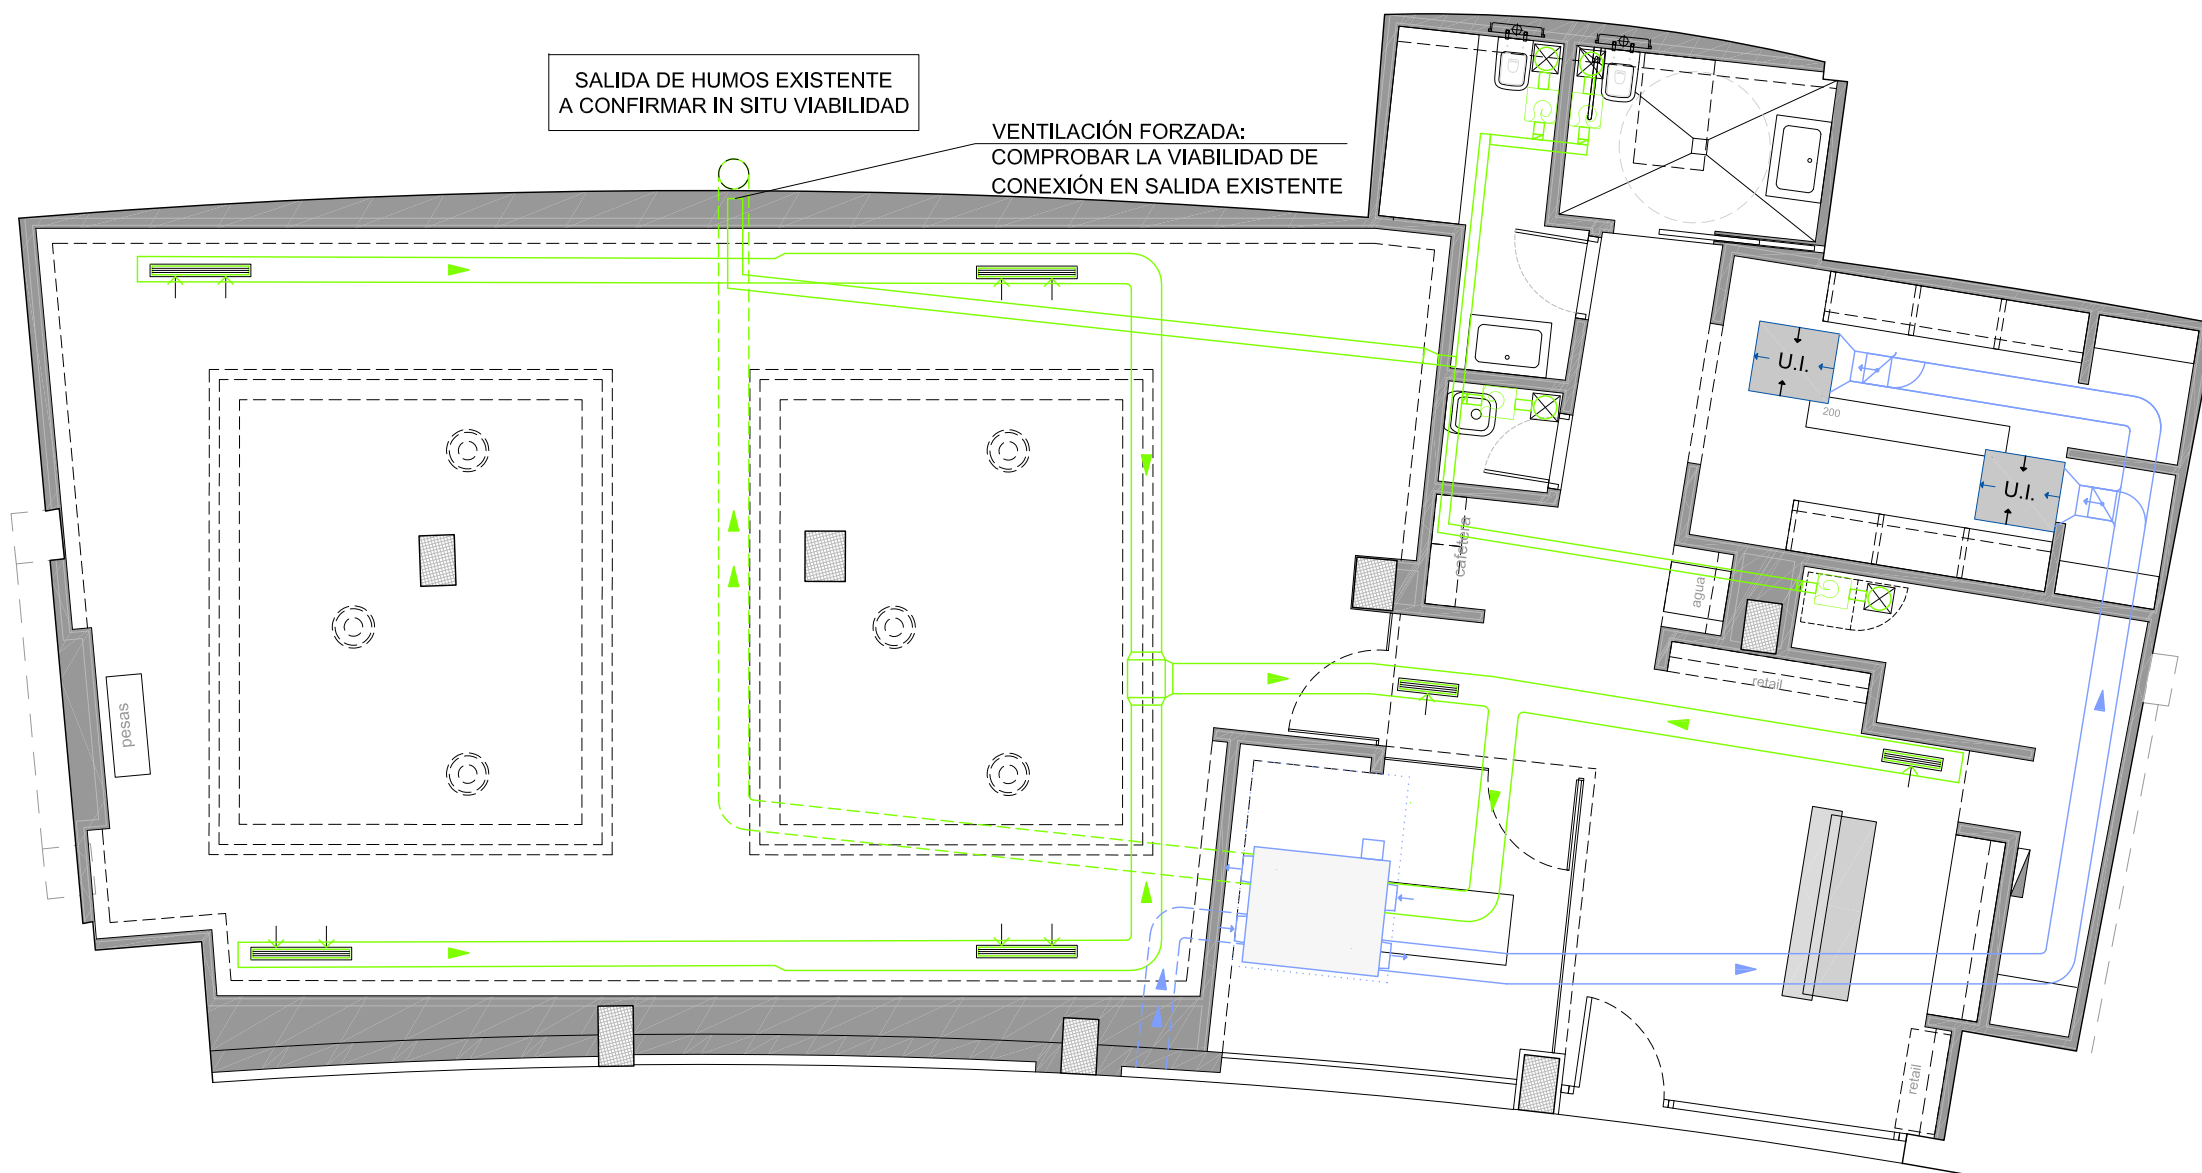

REFERENCIAS VENTILACIÓN

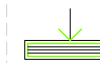


REJILLA RETORNO
ALUMINIO LACADO BLANCO



APORTE DE AIRE EXTERIOR A U.I. DE CLIMATIZACIÓN,
CONDUCTO RECTANGULAR DE PANEL RÍGIDO DE LANA DE
VIDRIO DE ALTA DENSIDAD, REVESTIDO CON LÁMINA DE
ALUMINIO REFORZADA, INSTALADO SOBRE FALSO TECHO



EXTRACCIÓN AIRE INTERIOR, CONDUCTO DE RETORNO DE
CLIMATIZACIÓN, RECTANGULAR DE PANEL RÍGIDO DE LANA DE
VIDRIO DE ALTA DENSIDAD, REVESTIDO CON LÁMINA DE
ALUMINIO REFORZADA, INSTALADO SOBRE FALSO TECHO

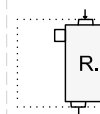

UNIDAD RECUPERADOR DE CALOR
MODELO VAM1500 COLGADA DE TECHO



BOCA DE EXTRACCIÓN



VENTILADOR HELICOIDAL DE BAJO NIVEL SONORO,
CAUDAL MÁXIMO 85 m³/h, CON COMPUERTA
ANTIRRETORNO INCORPORADA



CONDUCTO DE EVACUACIÓN DE AIRE VICIADO AL
EXTERIOR, RECTANGULAR DE PVC 55X110mm

PLANTA

