


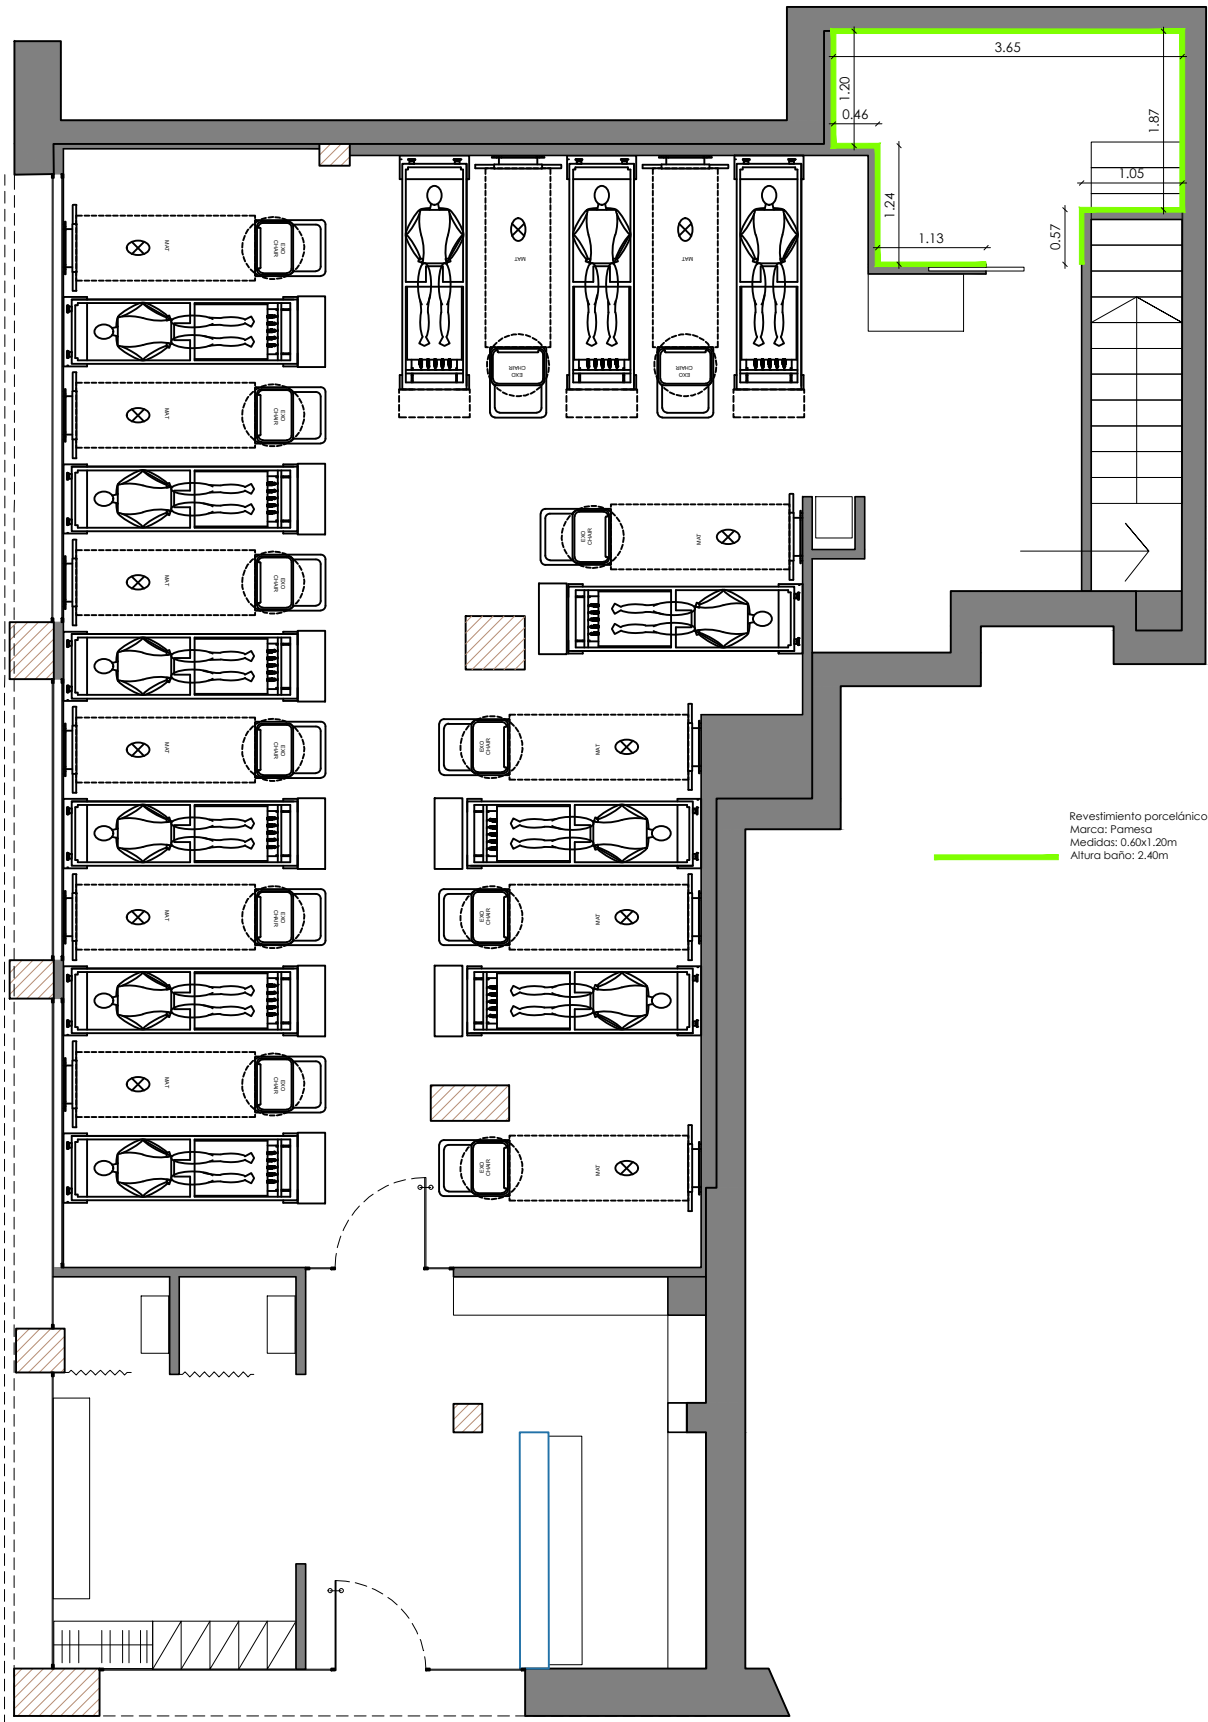


REVESTIMIENTO PORCELÁNICO



PLANTA BAJA


PINTURA + GRÁFICA + ESPEJOS

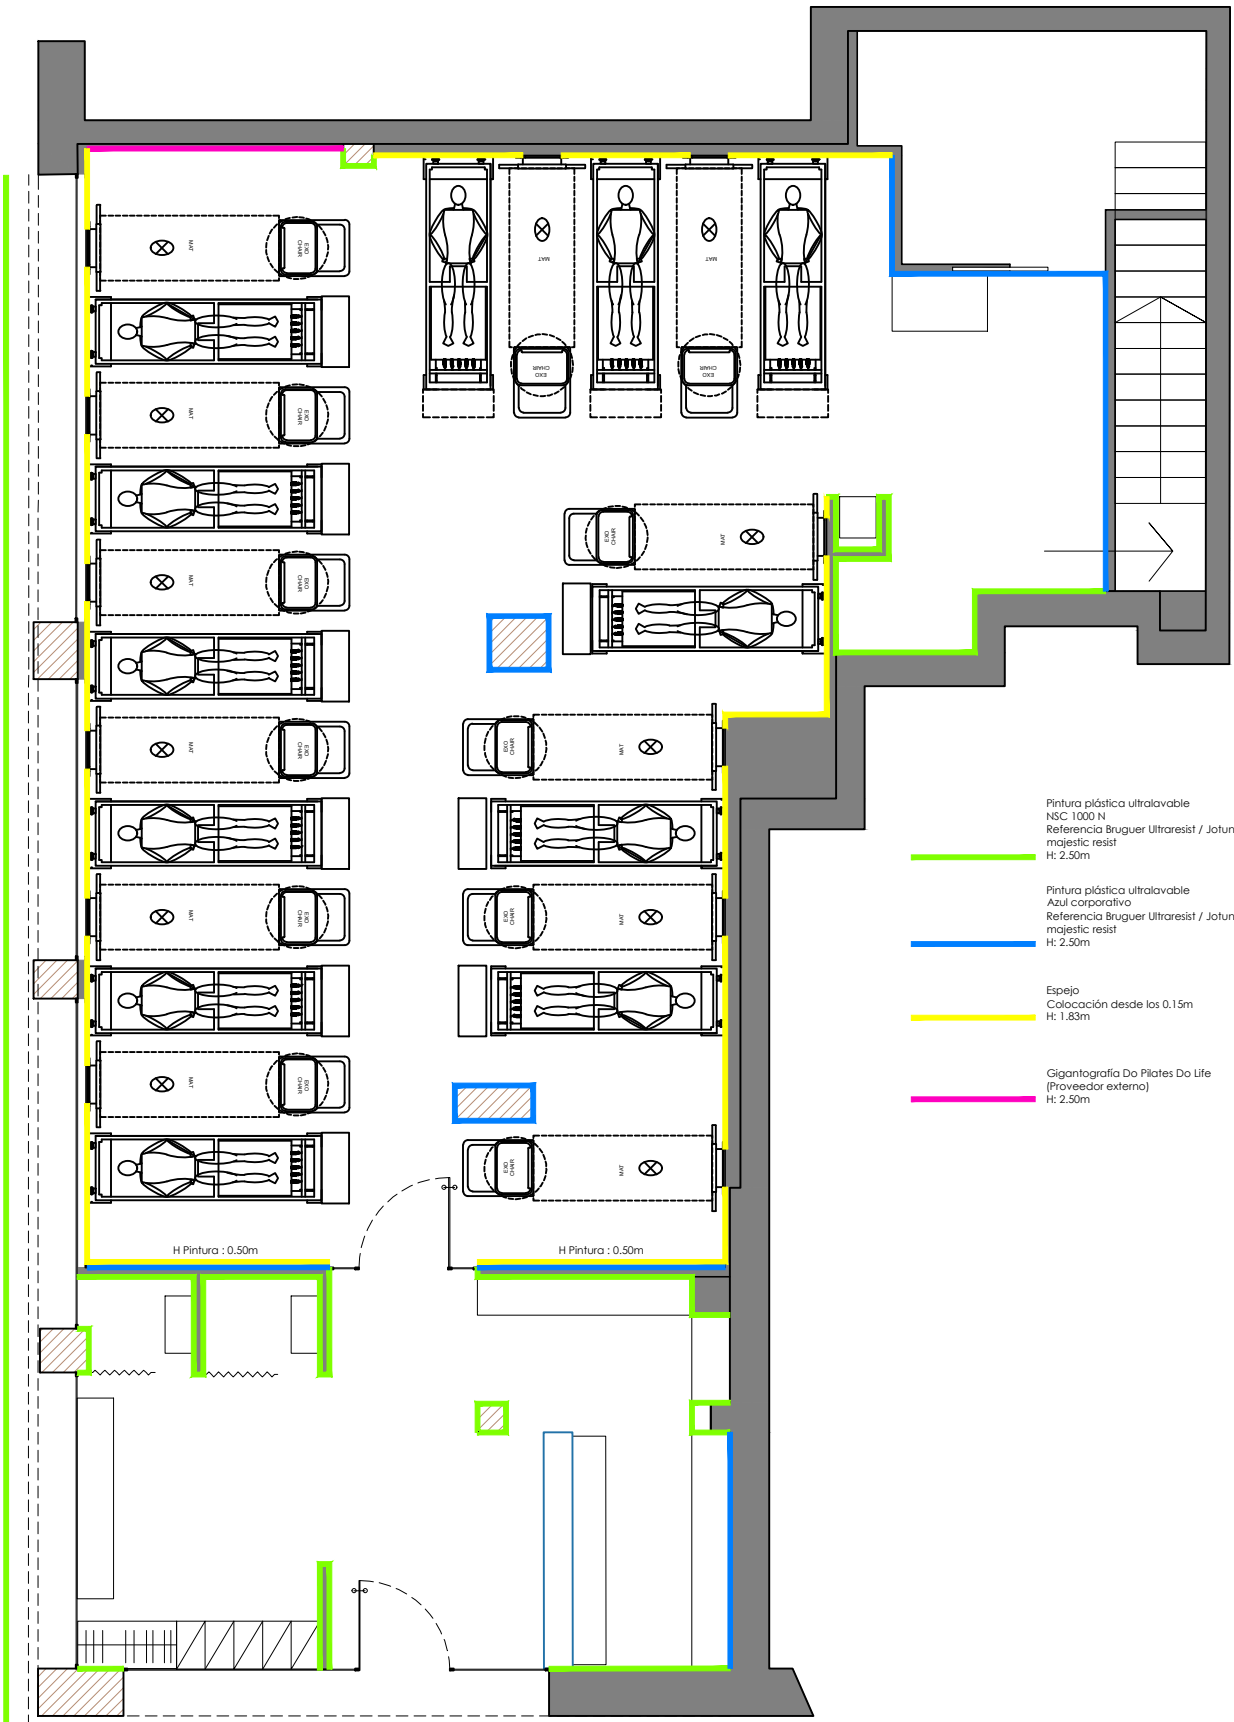

PLANTA BAJA


Pintura esmalte satinado blanco / azul
sobre estructura de fachada existente
(Ver plano fachadas)

DESMONTE SUELO

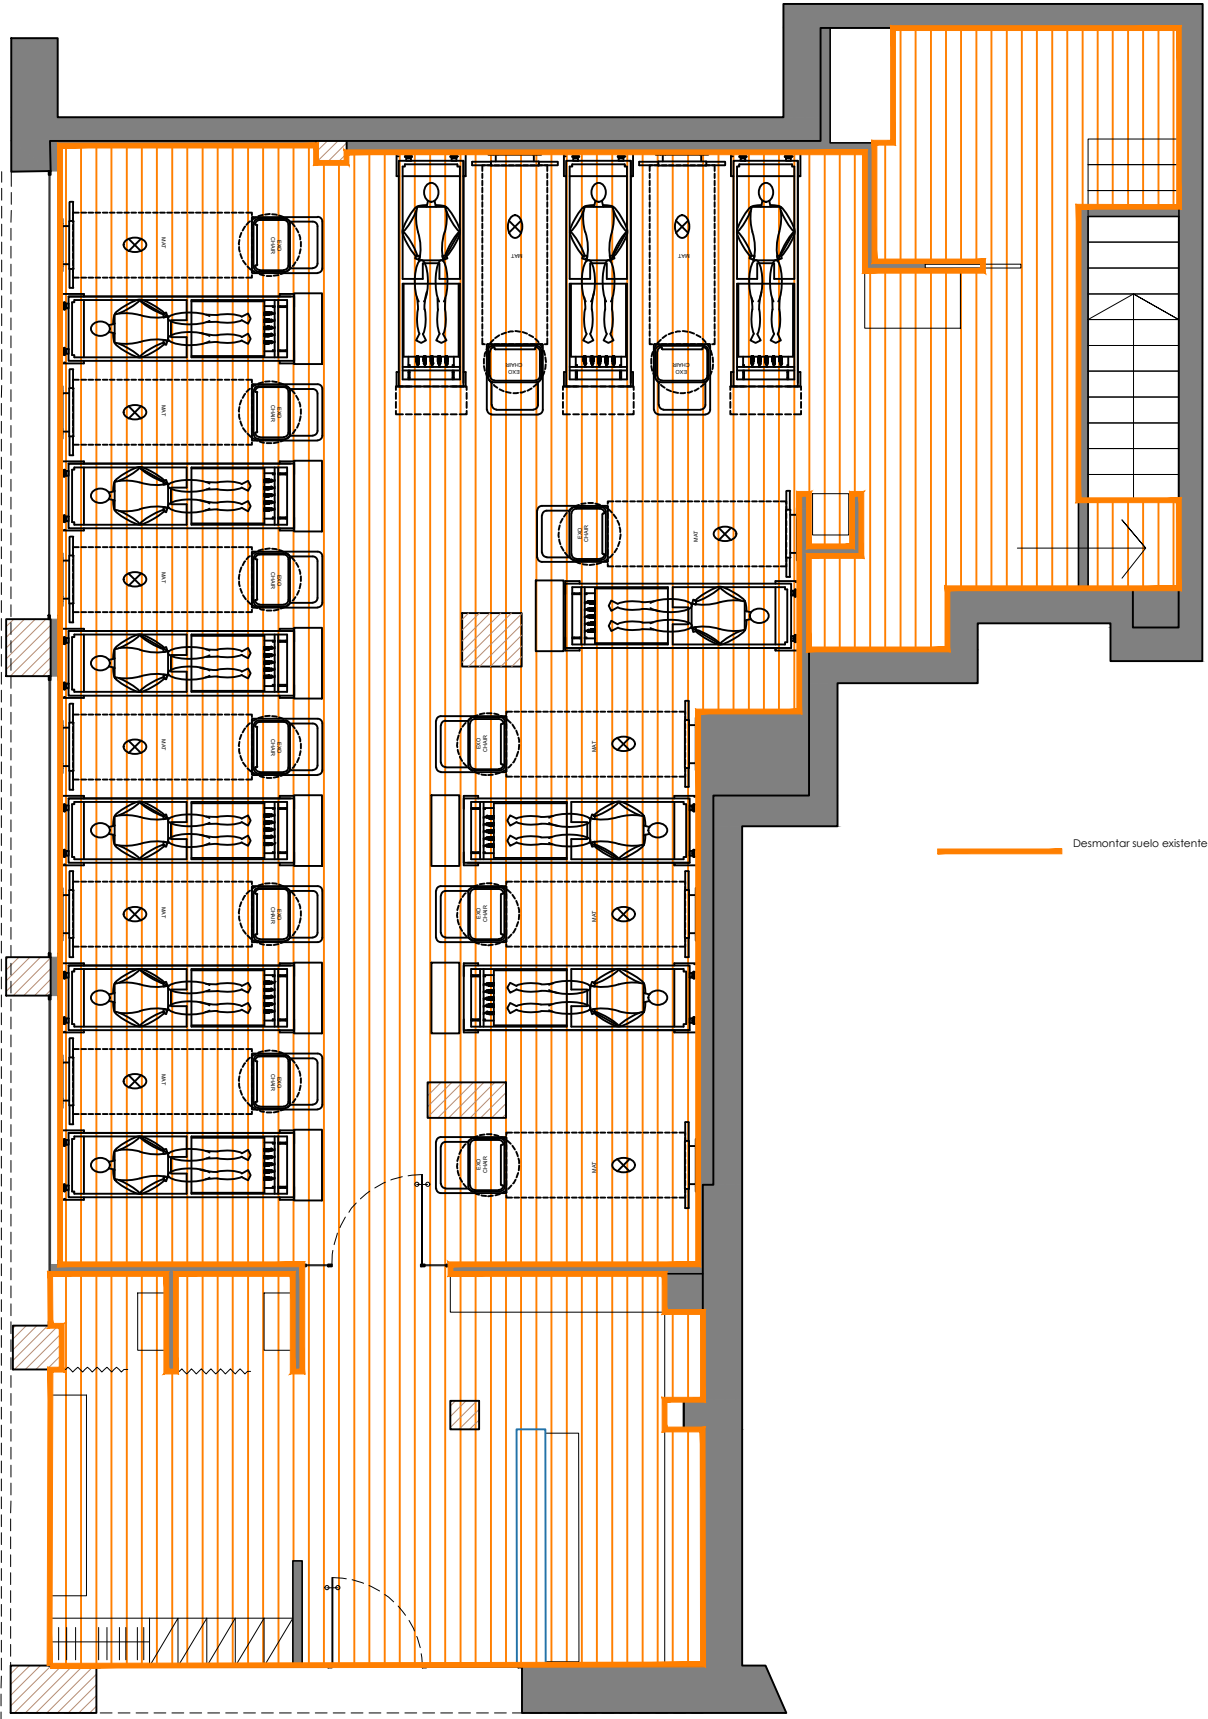


PLANTA BAJA

SUELOS

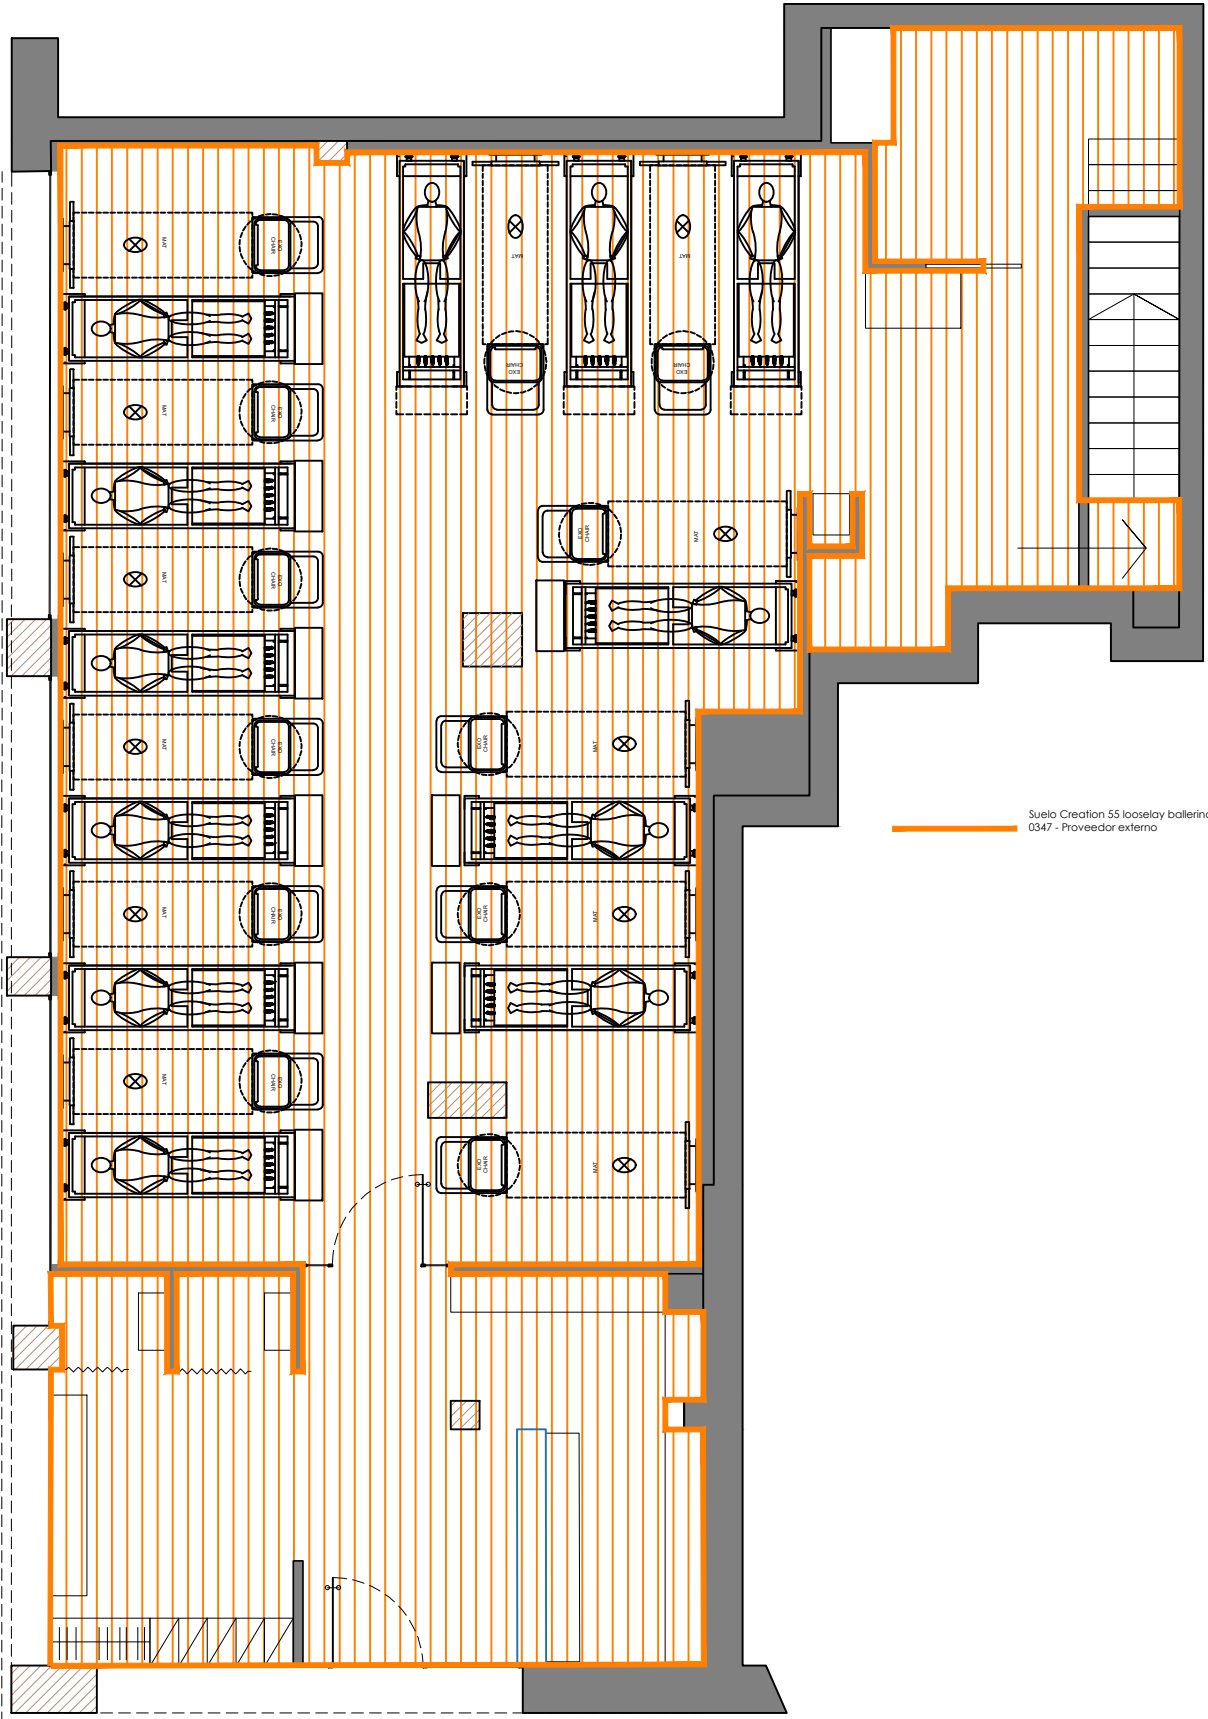


PLANTA BAJA

TECHOS

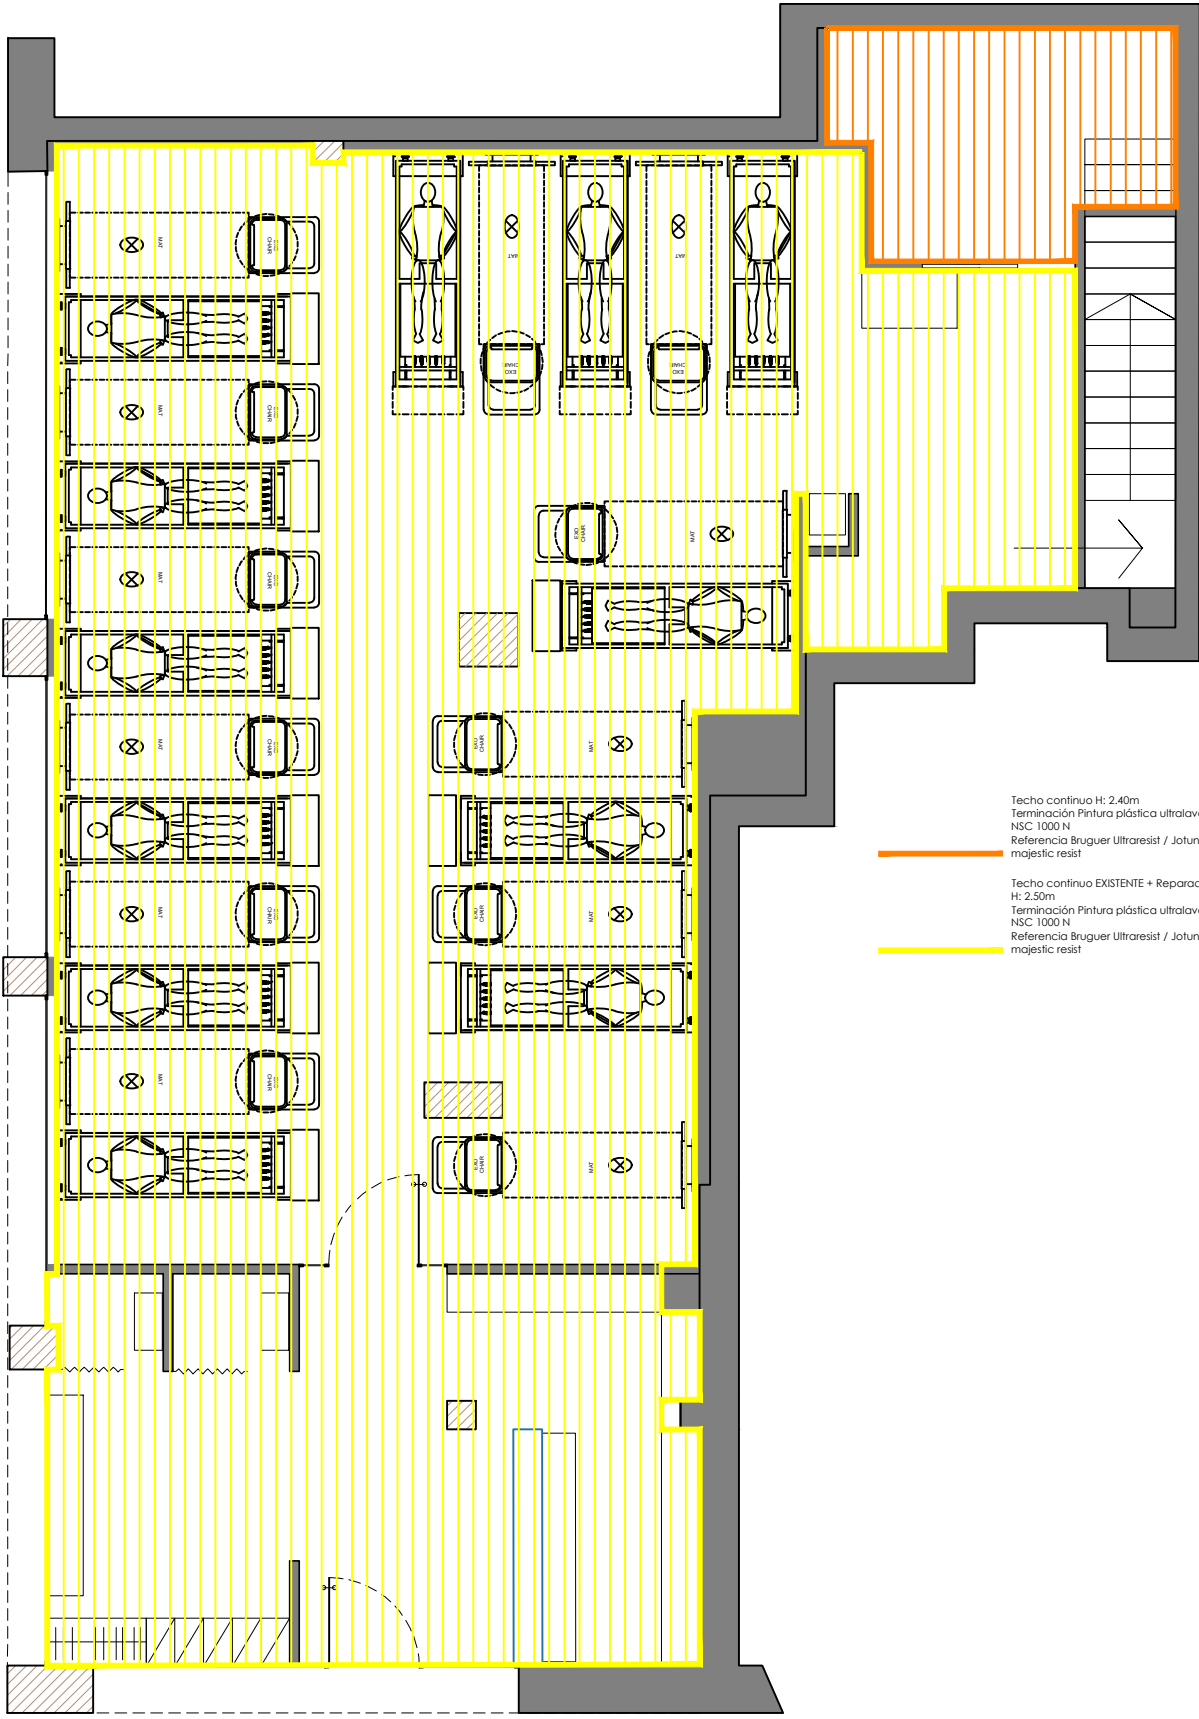

PLANTA BAJA

TRASDOSADOS

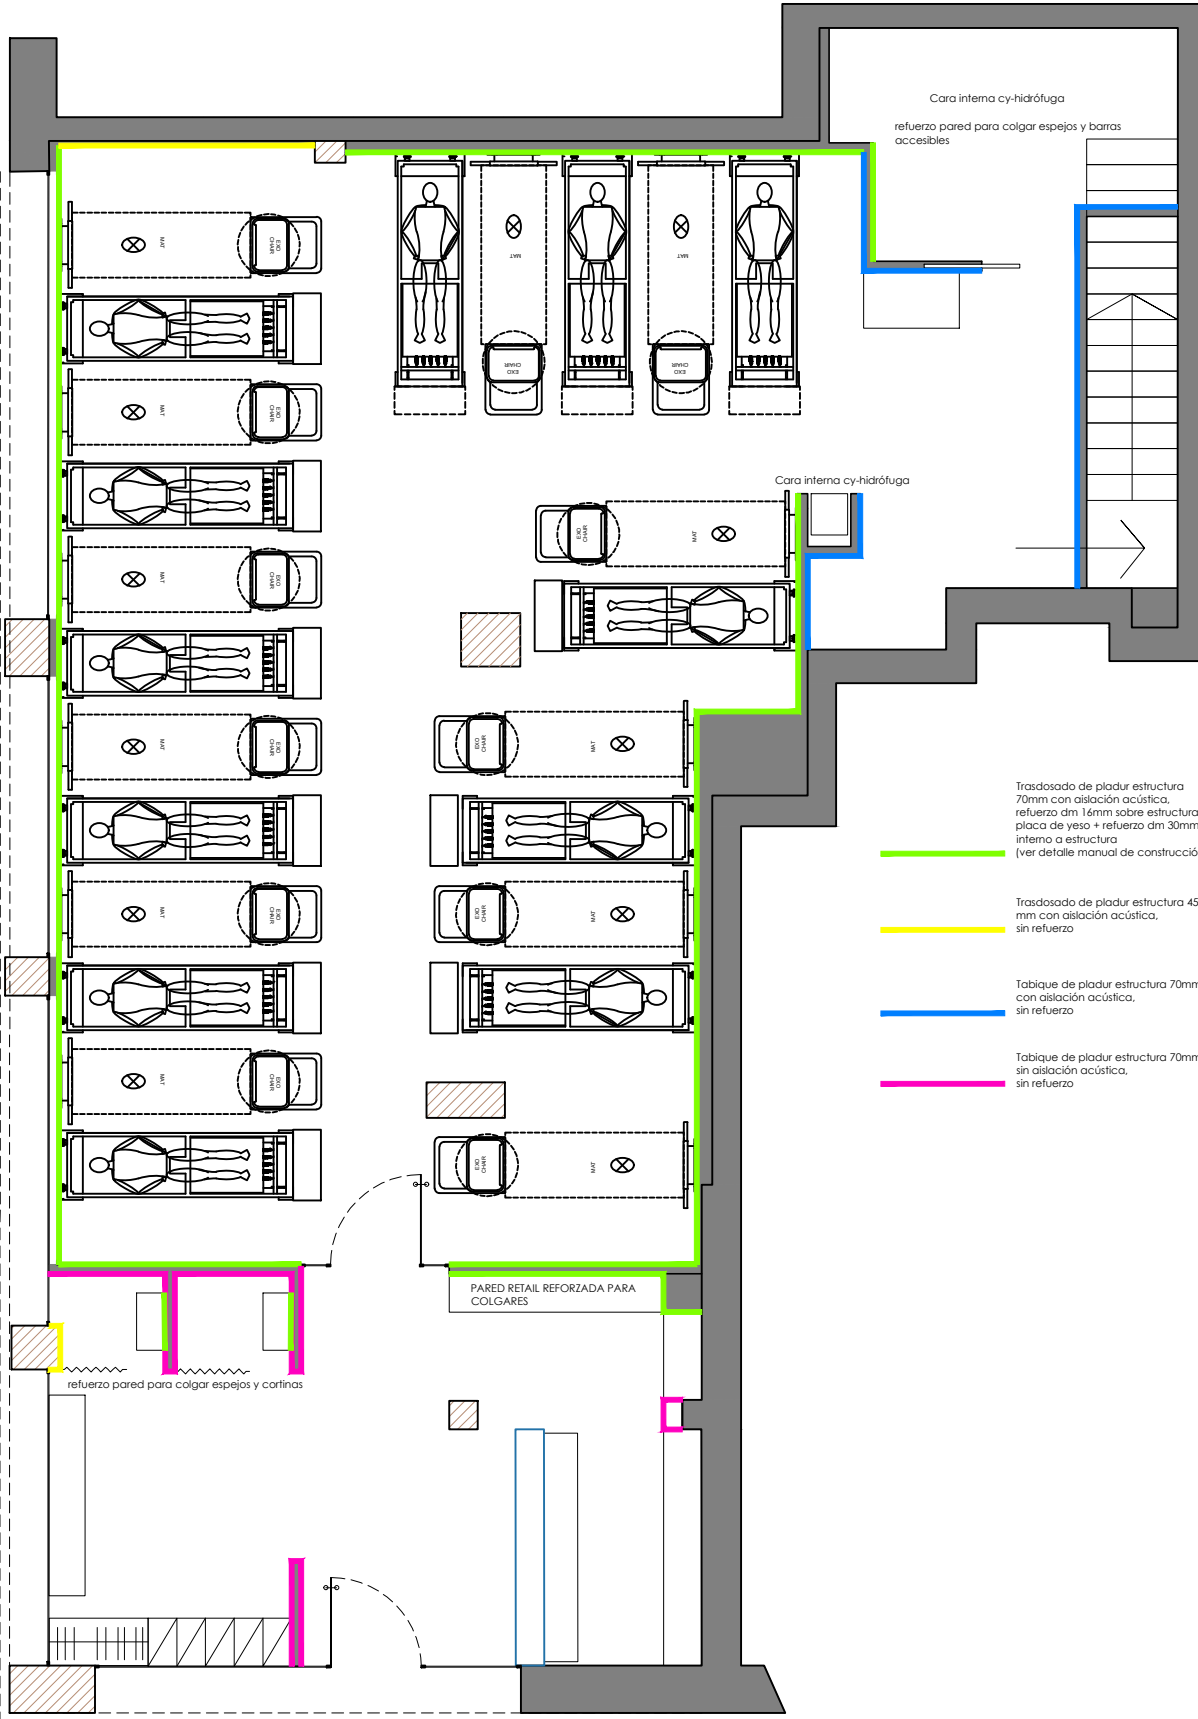

PLANTA BAJA

REFUERZO SPRINGBOARDS y XMOUNT (detalle en manual de construcción)

