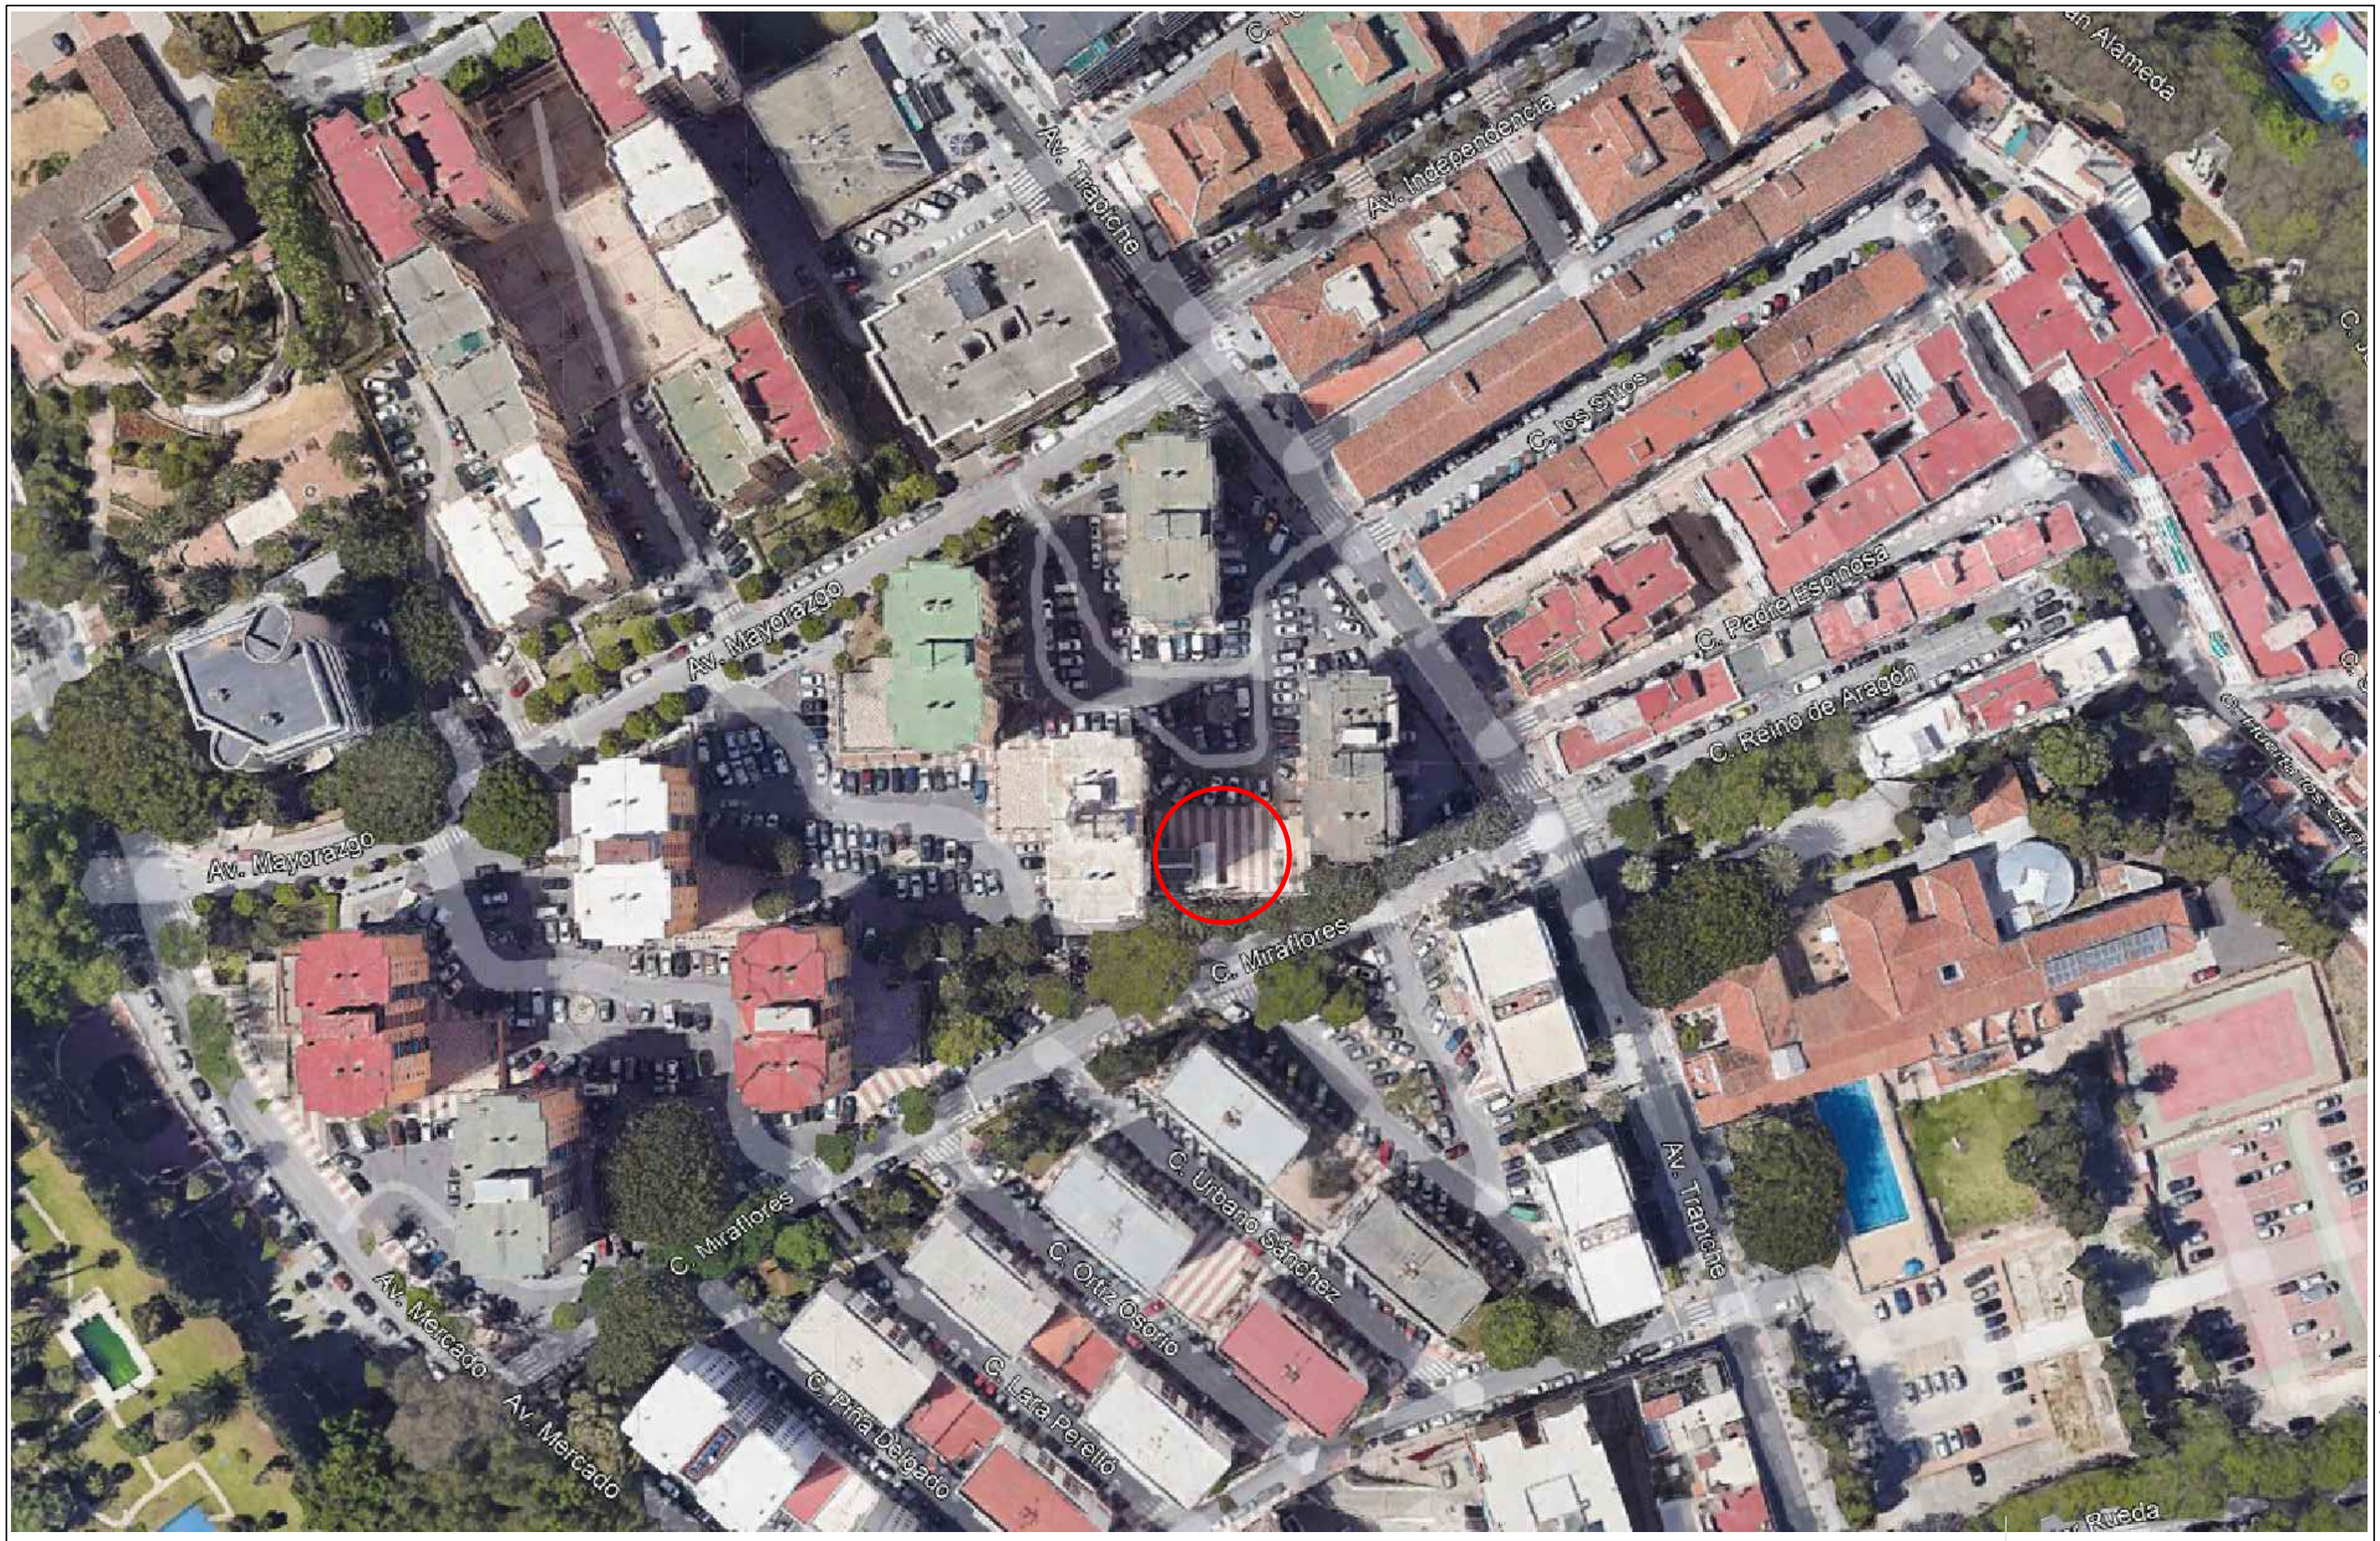


Peticionario:

TRF, S.C.

INGENIERO INDUSTRIAL:
Jorge Fernández Anguita
Col. Nº 2.035

SAFA INGENIEROS

PROYECTO DE ADECUACIÓN DE LOCAL COMERCIAL A SUPERMERCADO EROSKI CITY SITUADO EN C/ MIRAFLORES Nº4,T.M. DE MARBELLA (MÁLAGA)

Plano: **LOCALIZACIÓN**

Código:	Fecha:	Escala:	Plano Nº:
25X065	Marzo 2026	1/1.000	02

C/. Historiador Juan Manzano 2, 2ª - Módulo 222 41089 - Montequinto - Sevilla Tfno: 954.129.138 E-mail: safa@safaingenieros.com

S:\TRABAJOS\2025\TRABAJOS\25X065 EROSKI GONZÁLEZ BADÍA (MARBELLA)\01 PROYECTO\ACAD\PROY_EROSKI_GONZ-BADIA_V3