






ALZADO C/ MIRAFLORES Nº 4

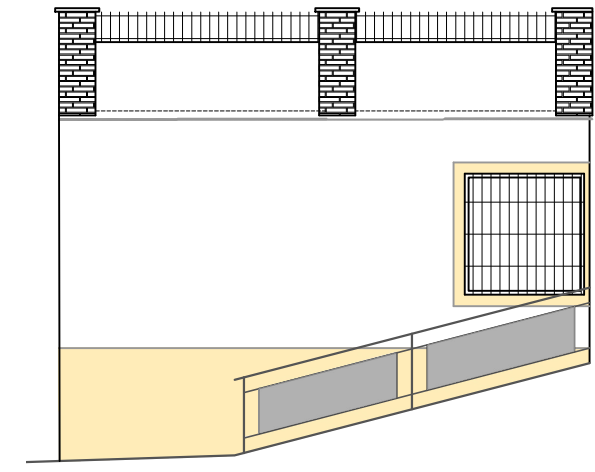

ALZADO LATERAL

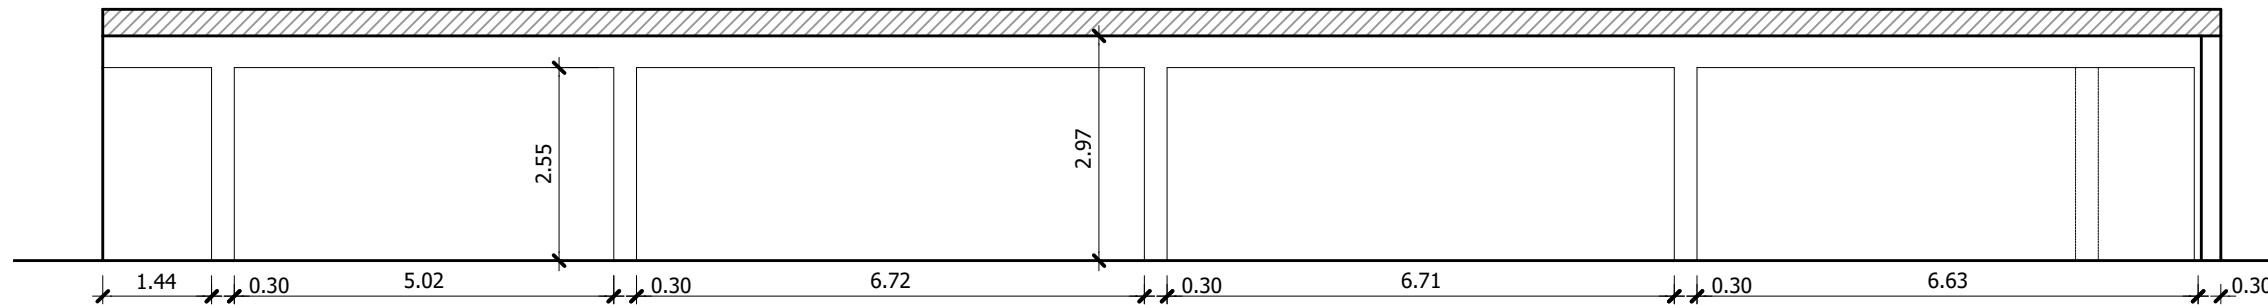

SECCIÓN A-A'

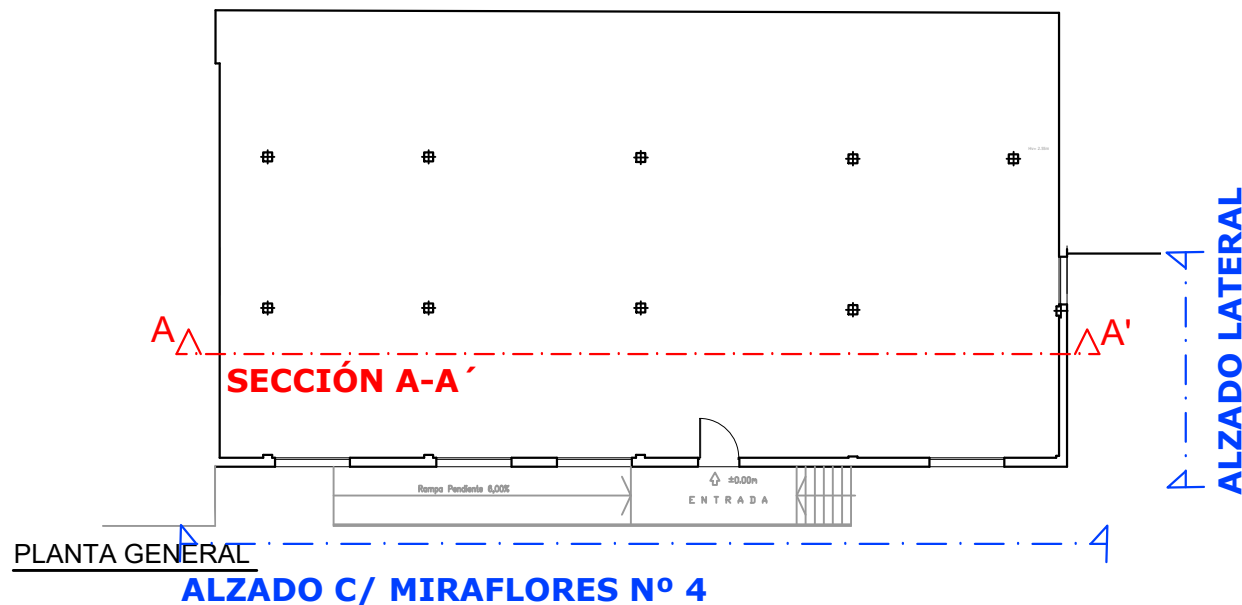

Peticionario: TRF, S.C.		PROYECTO DE ADECUACIÓN DE LOCAL COMERCIAL A SUPERMERCADO EROSKI CITY SITUADO EN C/ MIRAFLORES Nº4, T.M. DE MARBELLA (MÁLAGA)			
INGENIERO INDUSTRIAL: Jorge Fernández Anguita Col. Nº 2.035		Plano: ESTADO ACTUAL. SECCIÓN Y ALZADO			
Código: 25X065	Fecha: Marzo 2026	Escala: 1/100	Plano Nº: 04		