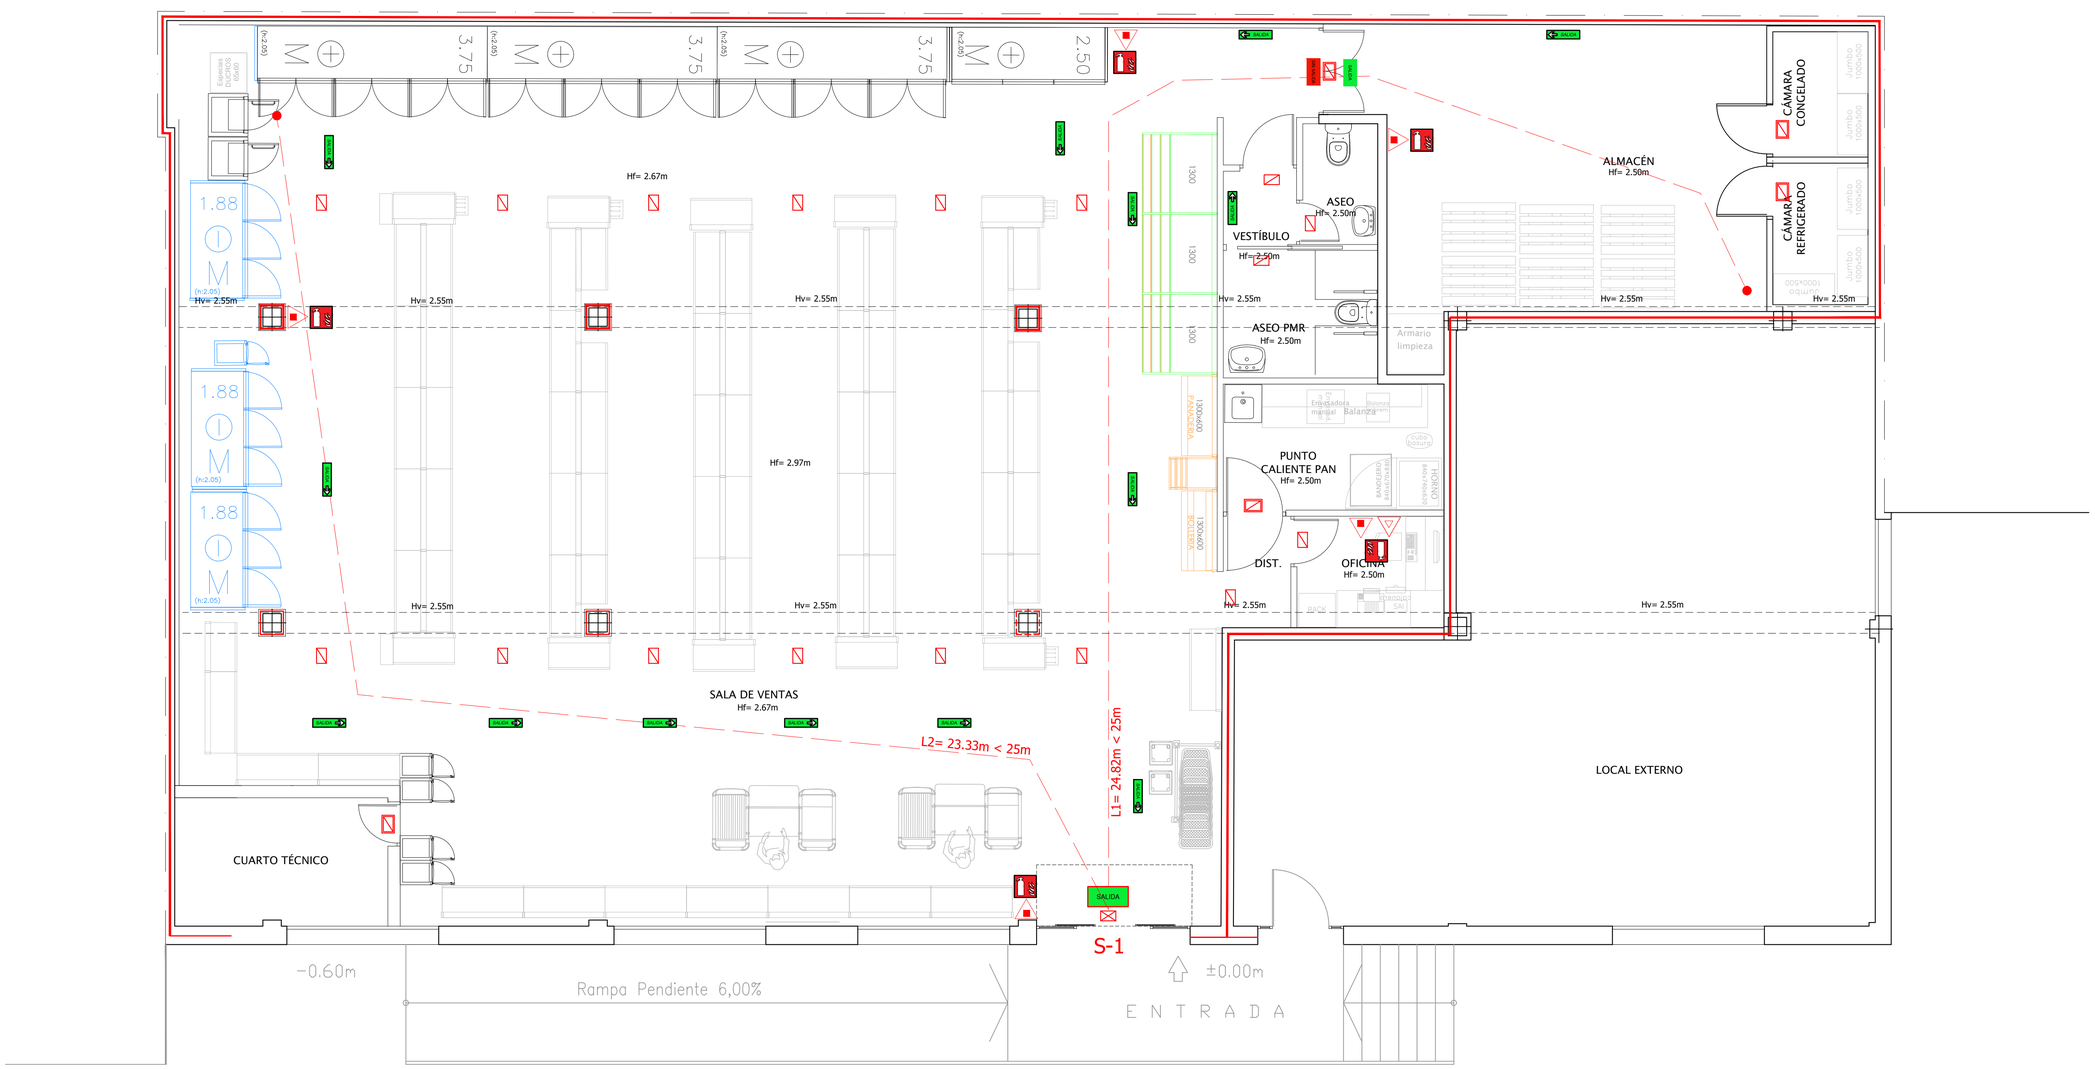


EVACUACIÓN GENERAL DEL LOCAL			
OCUPACIÓN	SALIDA POR	ANCHO SALIDA (m)	CAPACIDAD DE EVACUACION
81	S-1	1,20	240

Tabla 4.1 Clases de reacción al fuego de los elementos constructivos

Situación del elemento	Revestimientos(1)	
	De techos y paredes(2)(3)	De suelos(2)
Zonas ocupables(4)	C-s2,d0	E_{FL}
Pasillos y escaleras protegidos	B-s1,d0	C_{FL}-s1
Aparcamientos y recintos de riesgo especial (5)	B-s1,d0	B_{FL}-s1
Espacios ocultos no estancos, tales como patinillos, falsos techos y suelos elevados (excepto los existentes dentro de las viviendas) etc. o que siendo estancos, contengan instalaciones susceptibles de iniciar o de propagar un incendio.	B-s3,d0	B_{FL}-s2 (6)

(1) Siempre que superen el 5% de las superficies totales del conjunto de las paredes, del conjunto de los techos o del conjunto de los suelos del *recinto* considerado.

(2) Incluye las tuberías y conductos que transcurren por las zonas que se indican sin recubrimiento resistente al fuego. Cuando se trate de tuberías con aislamiento térmico lineal, la clase de reacción al fuego será la que se indica, pero incorporando el subíndice L.

(3) Incluye a aquellos materiales que constituyan una capa contenida en el interior del techo o pared y que no esté protegida por una capa que sea EI 30 como mínimo.

(4) Incluye, tanto las de permanencia de personas, como las de circulación que no sean protegidas. Excluye el interior de viviendas. En *uso Hospitalario* se aplicarán las mismas condiciones que en *pasillos y escaleras protegidos*.

(5) Véase el capítulo 2 de esta Sección

(6) Se refiere a la parte inferior de la cavidad. Por ejemplo, en la cámara de los falsos techos se refiere al material situado en la cara superior de la membrana. En espacios con clara configuración vertical (por ejemplo, patinillos) así como cuando el falso techo esté constituido por una celosía, retícula o entramado abierto, con una función acústica, decorativa, etc., esta condición no es aplicable.

LEYENDA

- RECORRIDOS EVACUACIÓN
- ORIGEN EVACUACIÓN
- LUM. EMERGENCIA NORMALUX 160 lum
- LUM. EMERGENCIA ESTANCA 160 lum
- LUM. EMERGENCIA 800 lum
- PARED EI-90 FORJADO Y PILARES REI-90

LEYENDA CARTELERÍA

- SALIDA HABITUAL
- SIN SALIDA
- SALIDA
- FOTOLUMINISCENTE EXTINTOR MANUAL
- RECORRIDO DE EVACUACIÓN

LEYENDA EXTINCIÓN

- EXTINTOR POLVO 21A 113B
- EXTINTOR CO2 2 kg 34B

ZONA	SUPERFICIE	USO	DENSIDAD	OCUPACIÓN
Sala de ventas	158,40 m² (*)	Público	2m²/p	80
Asco	2,45 m²	Alternativo	3 m²/p	1
Aseo PMR	5,24 m²	Alternativo	3 m²/p	2
Vestíbulo	1,48 m²	Alternativo	3 m²/p	1
Oficina	4,41 m²	Alternativo	5 m²/p	1
Almacén	31,53 m²	Almacén	40 m²/p	1
Cuarto técnico	7,37 m²	Nula	-	0
Cámara de refrigerado	3,59 m²	Nula	-	0
Cámara de congelados	3,18 m²	Nula	-	0
Punto caliente de pan	7,47 m²	Alternativo	5 m²/p	2
USO PÚBLICO				**80 personas**
USO ALMACÉN				**1 persona**
USO ALTERNATIVO (No computa)				**7 personas**
			AFORO TOTAL DEL LOCAL	**81 personas**

Peticionario:
TRF, S.C.

PROYECTO DE ADECUACIÓN DE LOCAL COMERCIAL A SUPERMERCADO EROSKI CITY SITUADO EN C/ MIRAFLORES Nº4,T.M. DE MARBELLA (MÁLAGA)

INGENIERO INDUSTRIAL:
Jorge Fernández Anguita
Col. Nº 2.035

Plano: **INSTALACIÓN DE PROTECCIÓN CONTRAINCENDIOS**

Código: 25X065 | Fecha: Marzo 2026 | Escala: 1/50 | Plano Nº: 12

C/. Historiador Juan Manzano 2. 2ª - Módulo 222 41089 - Montequinto - Sevilla Tfno: 954.129.138 E-mail: safa@safaingenieros.com

S:\TRABAJOS\2025\TRABAJOS\25X065 EROSKI GONZÁLEZ BADÍA MARBELLA\01 PROYECTO\ACAD\PROY_EROSKI_GONZ-BADIA_V1