



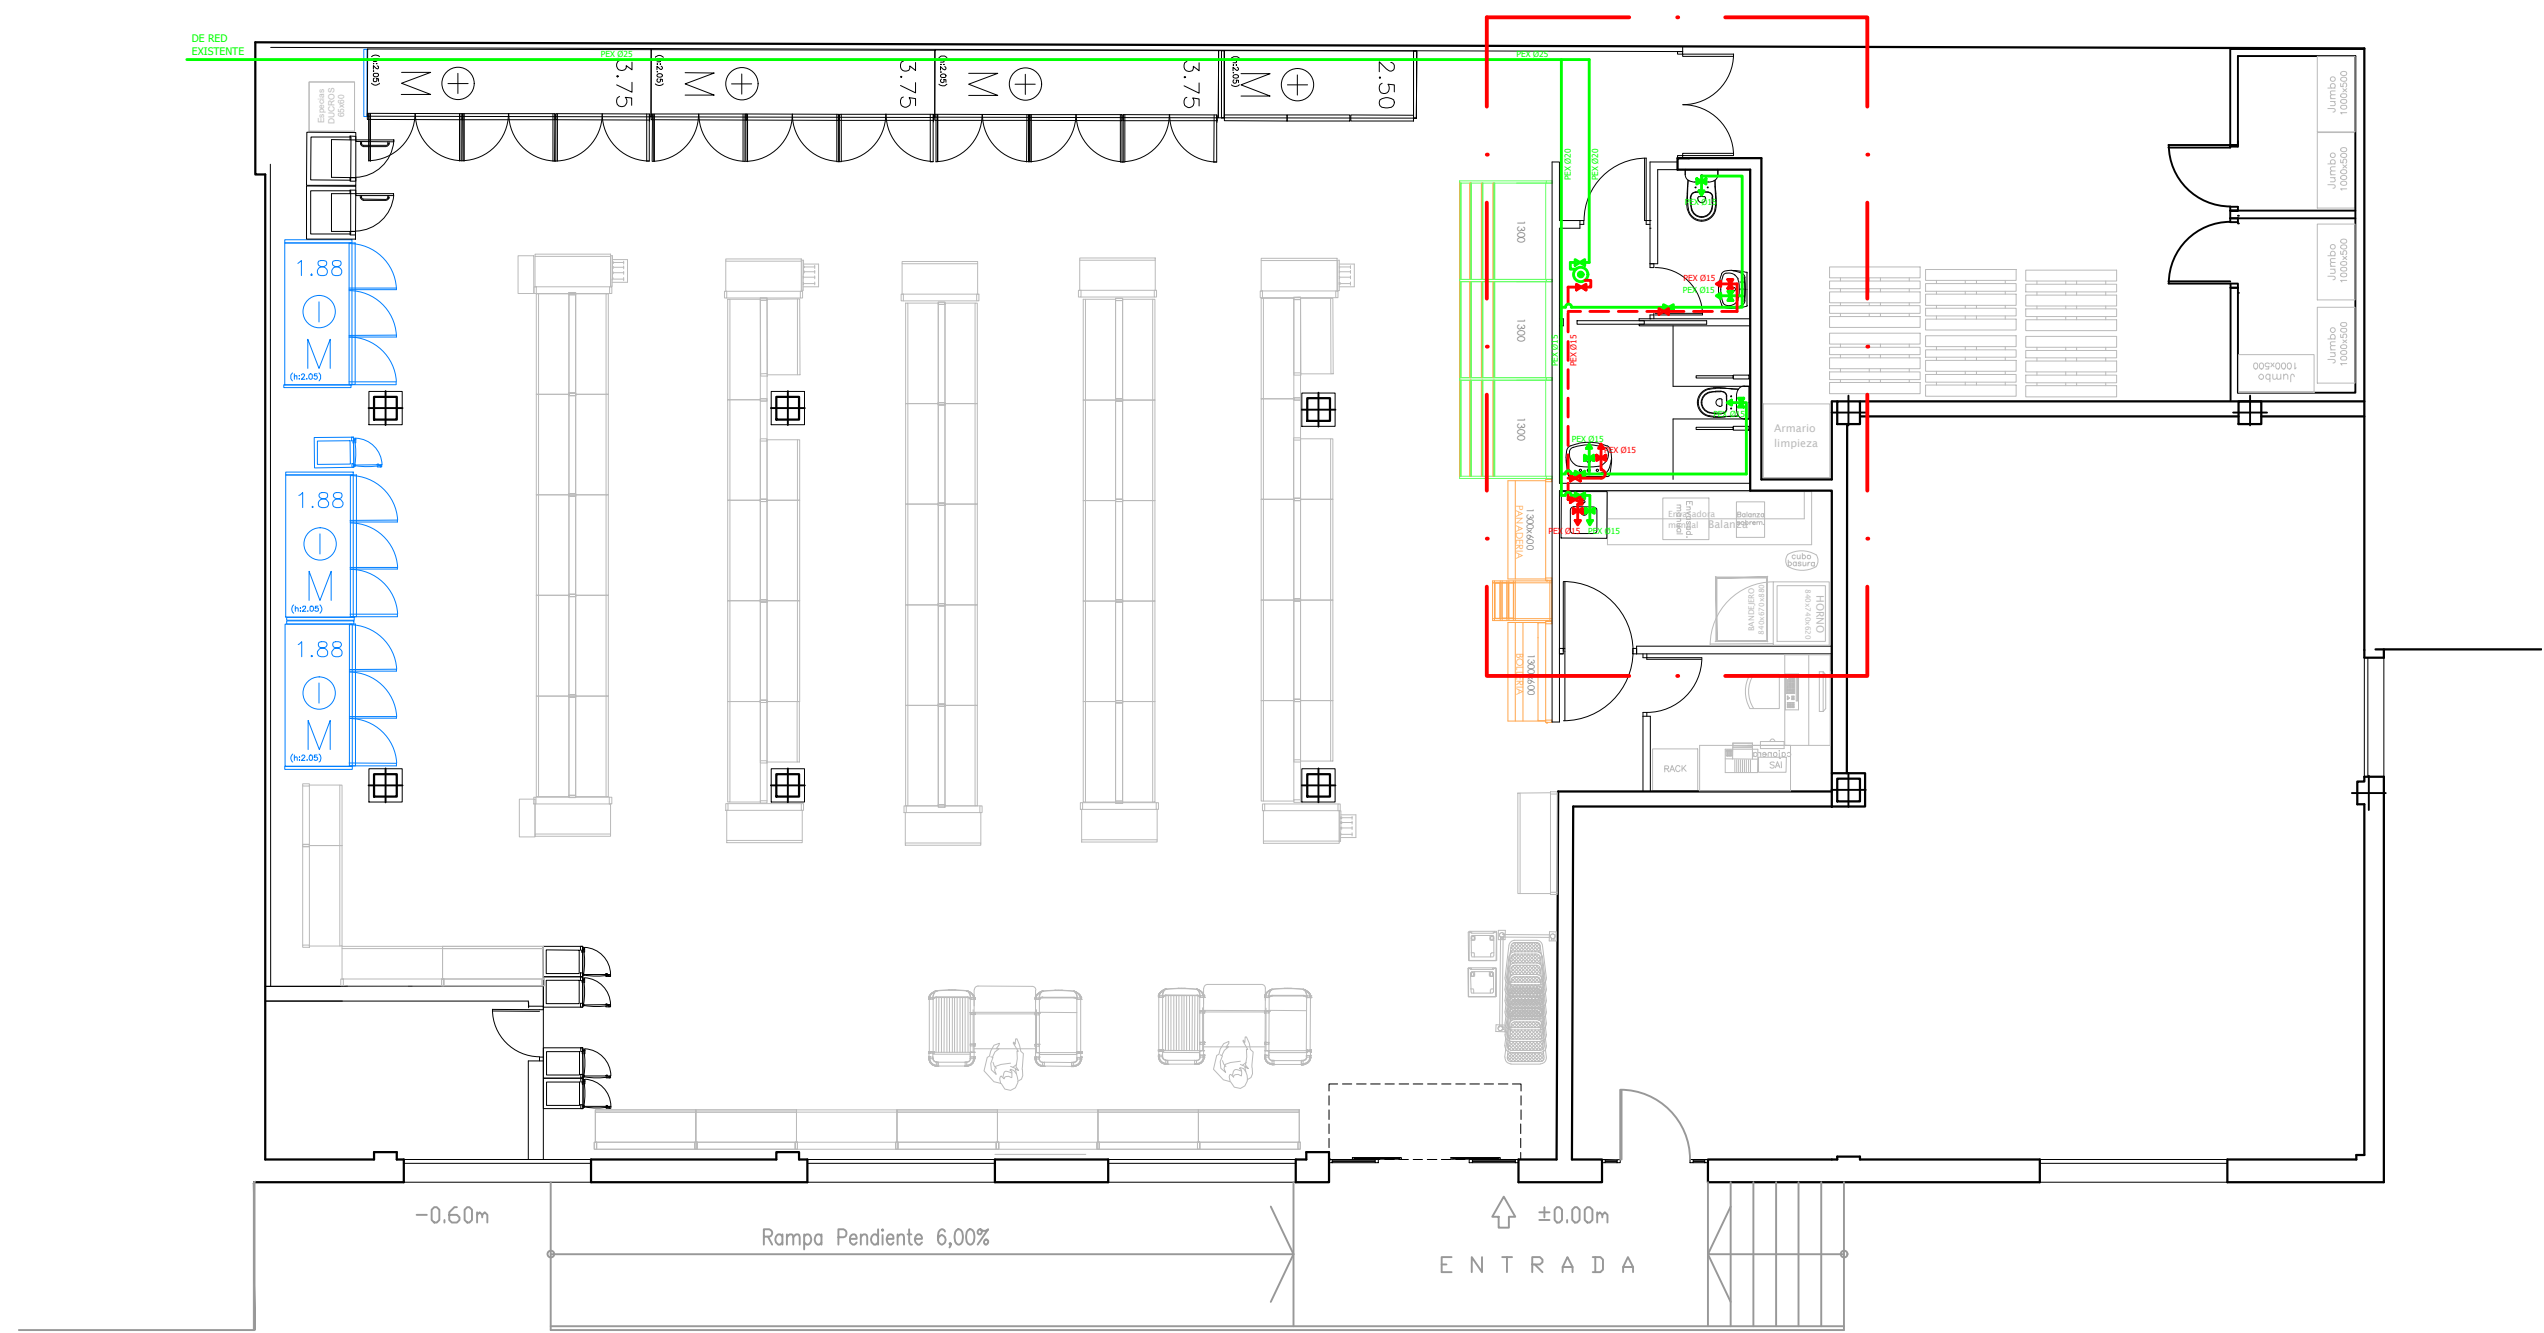


INSTALACIÓN DE FONTANERÍA E=1/100

FONTANERÍA	
	CONDUCCIÓN DE AGUA FRÍA
	CONDUCCIÓN DE AGUA CALIENTE
	LLAVE DE PASO
	TOMA DE AGUA FRÍA
	TOMA DE AGUA CALIENTE
	TERMO ELÉCTRICO 25 L.

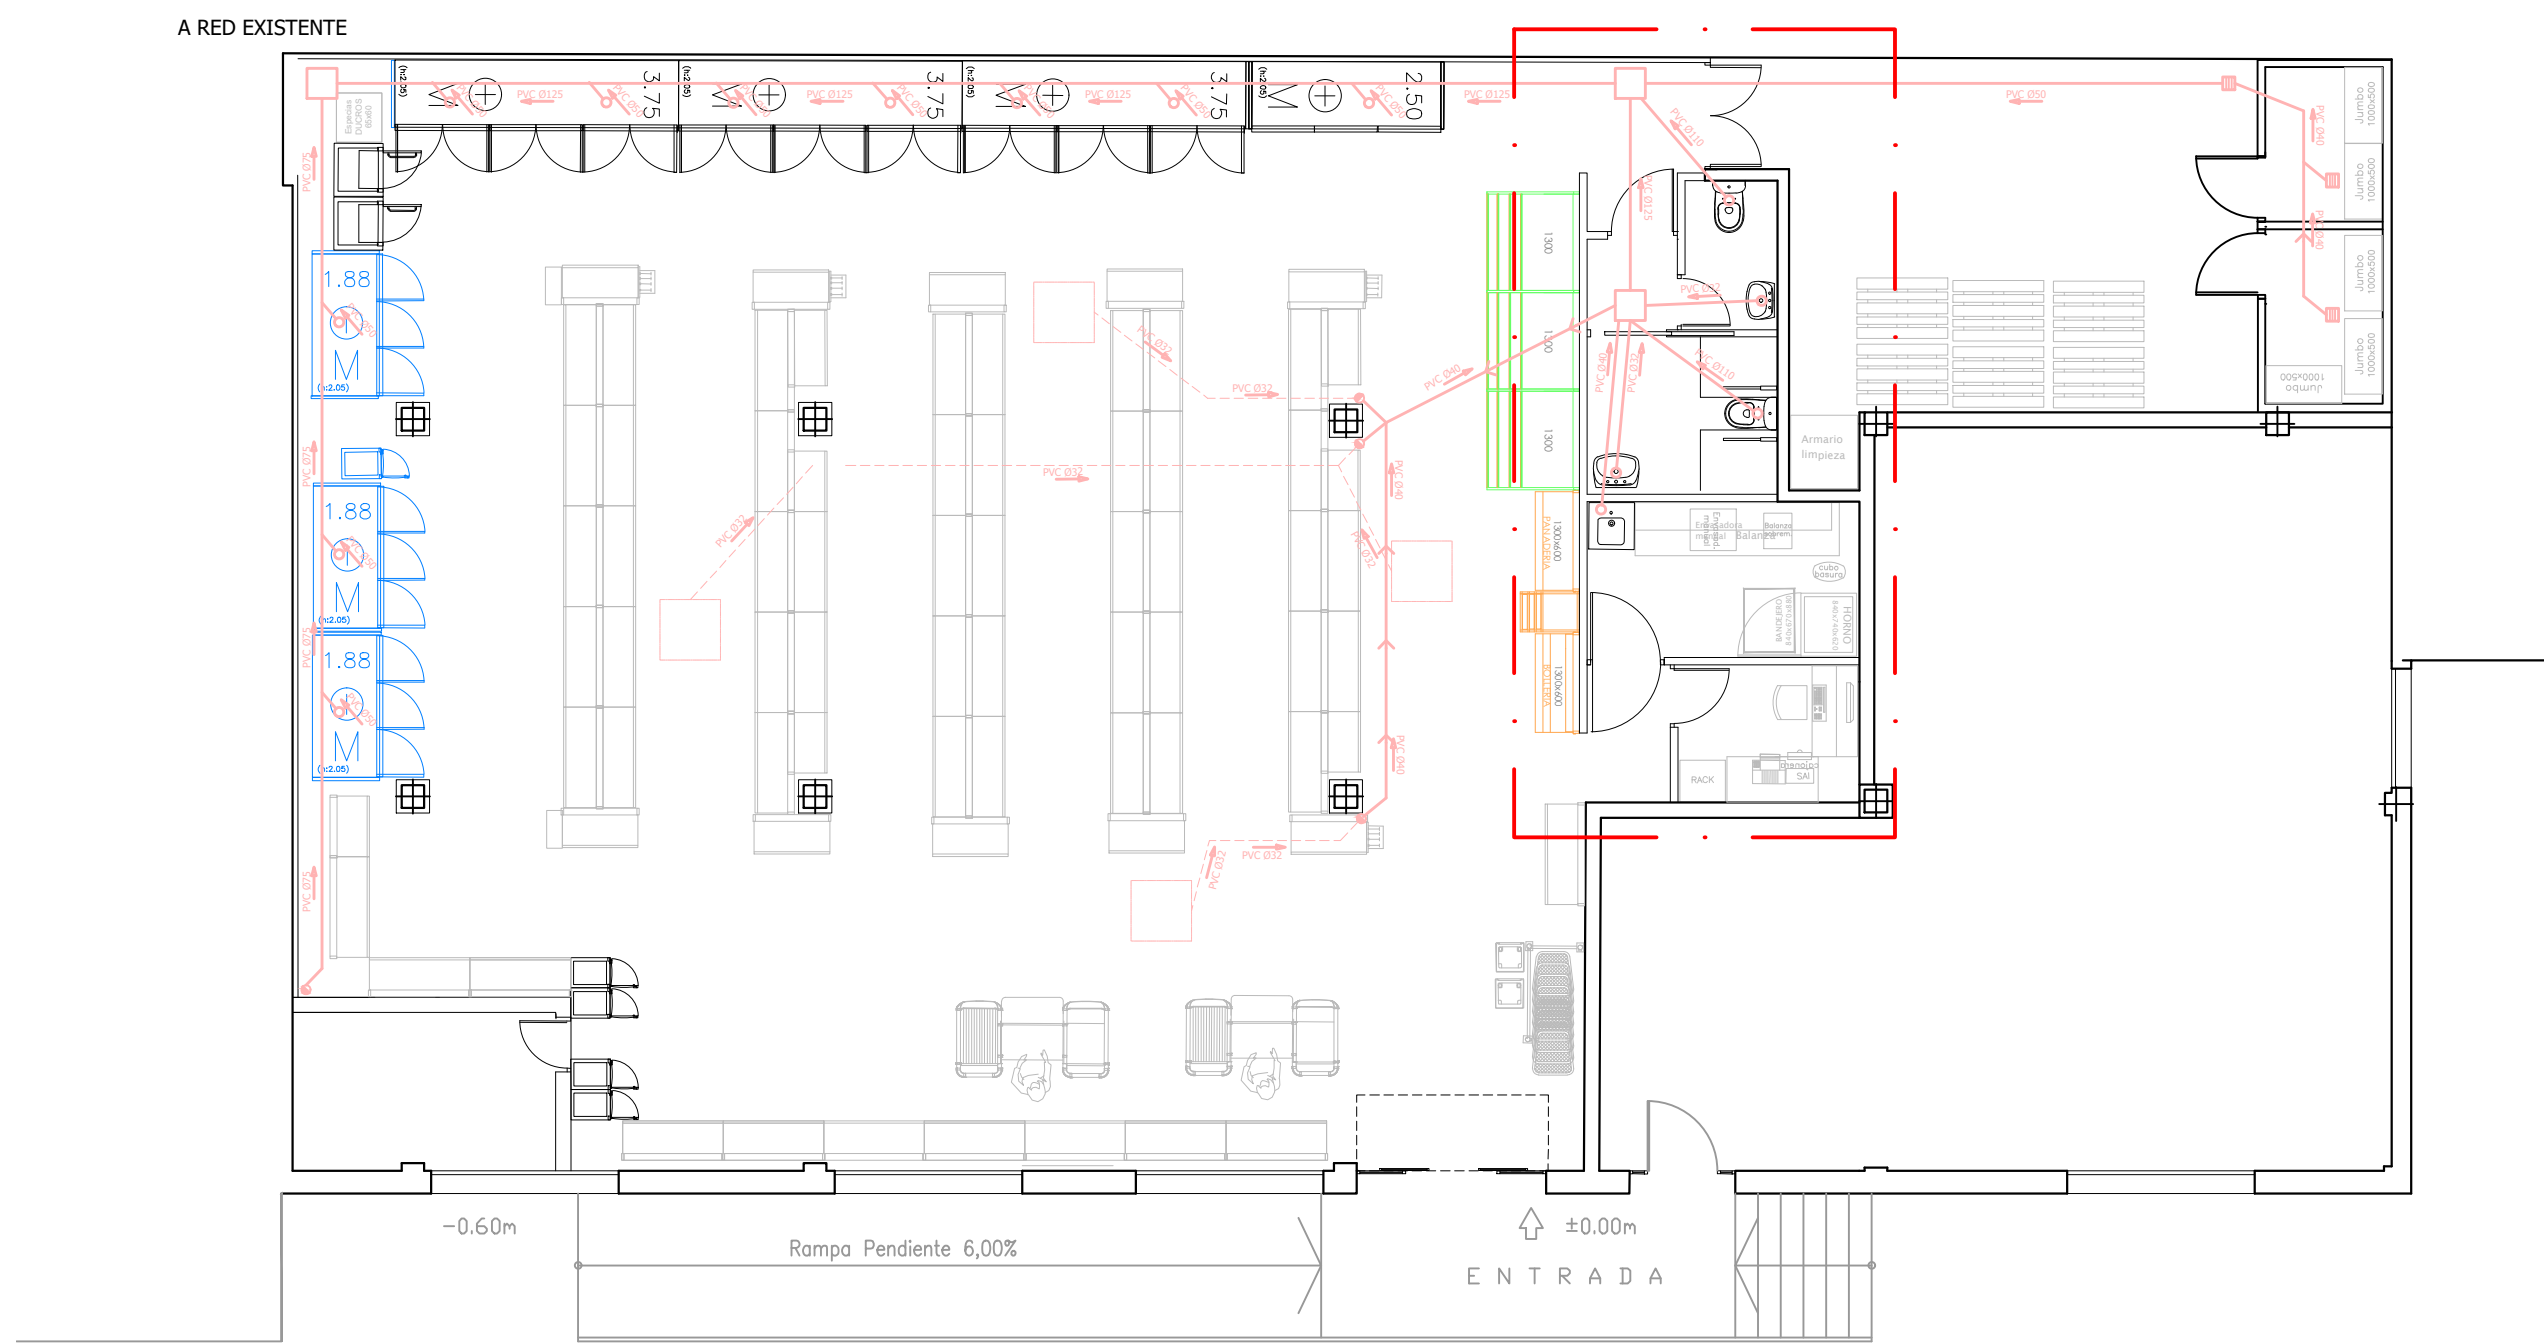


INSTALACIÓN DE SANEAMIENTO E=1/100

SANEAMIENTO	
	BAJANTE PVC Ø 125
	DESAGÜE
	CONDUCCIÓN DE PVC EXISTENTE
	CONDUCCIÓN DE PVC
	ARQUETA EXISTENTE
	BOMBA PARA DESAGÜE CONDENSADO
	SUMIDERO

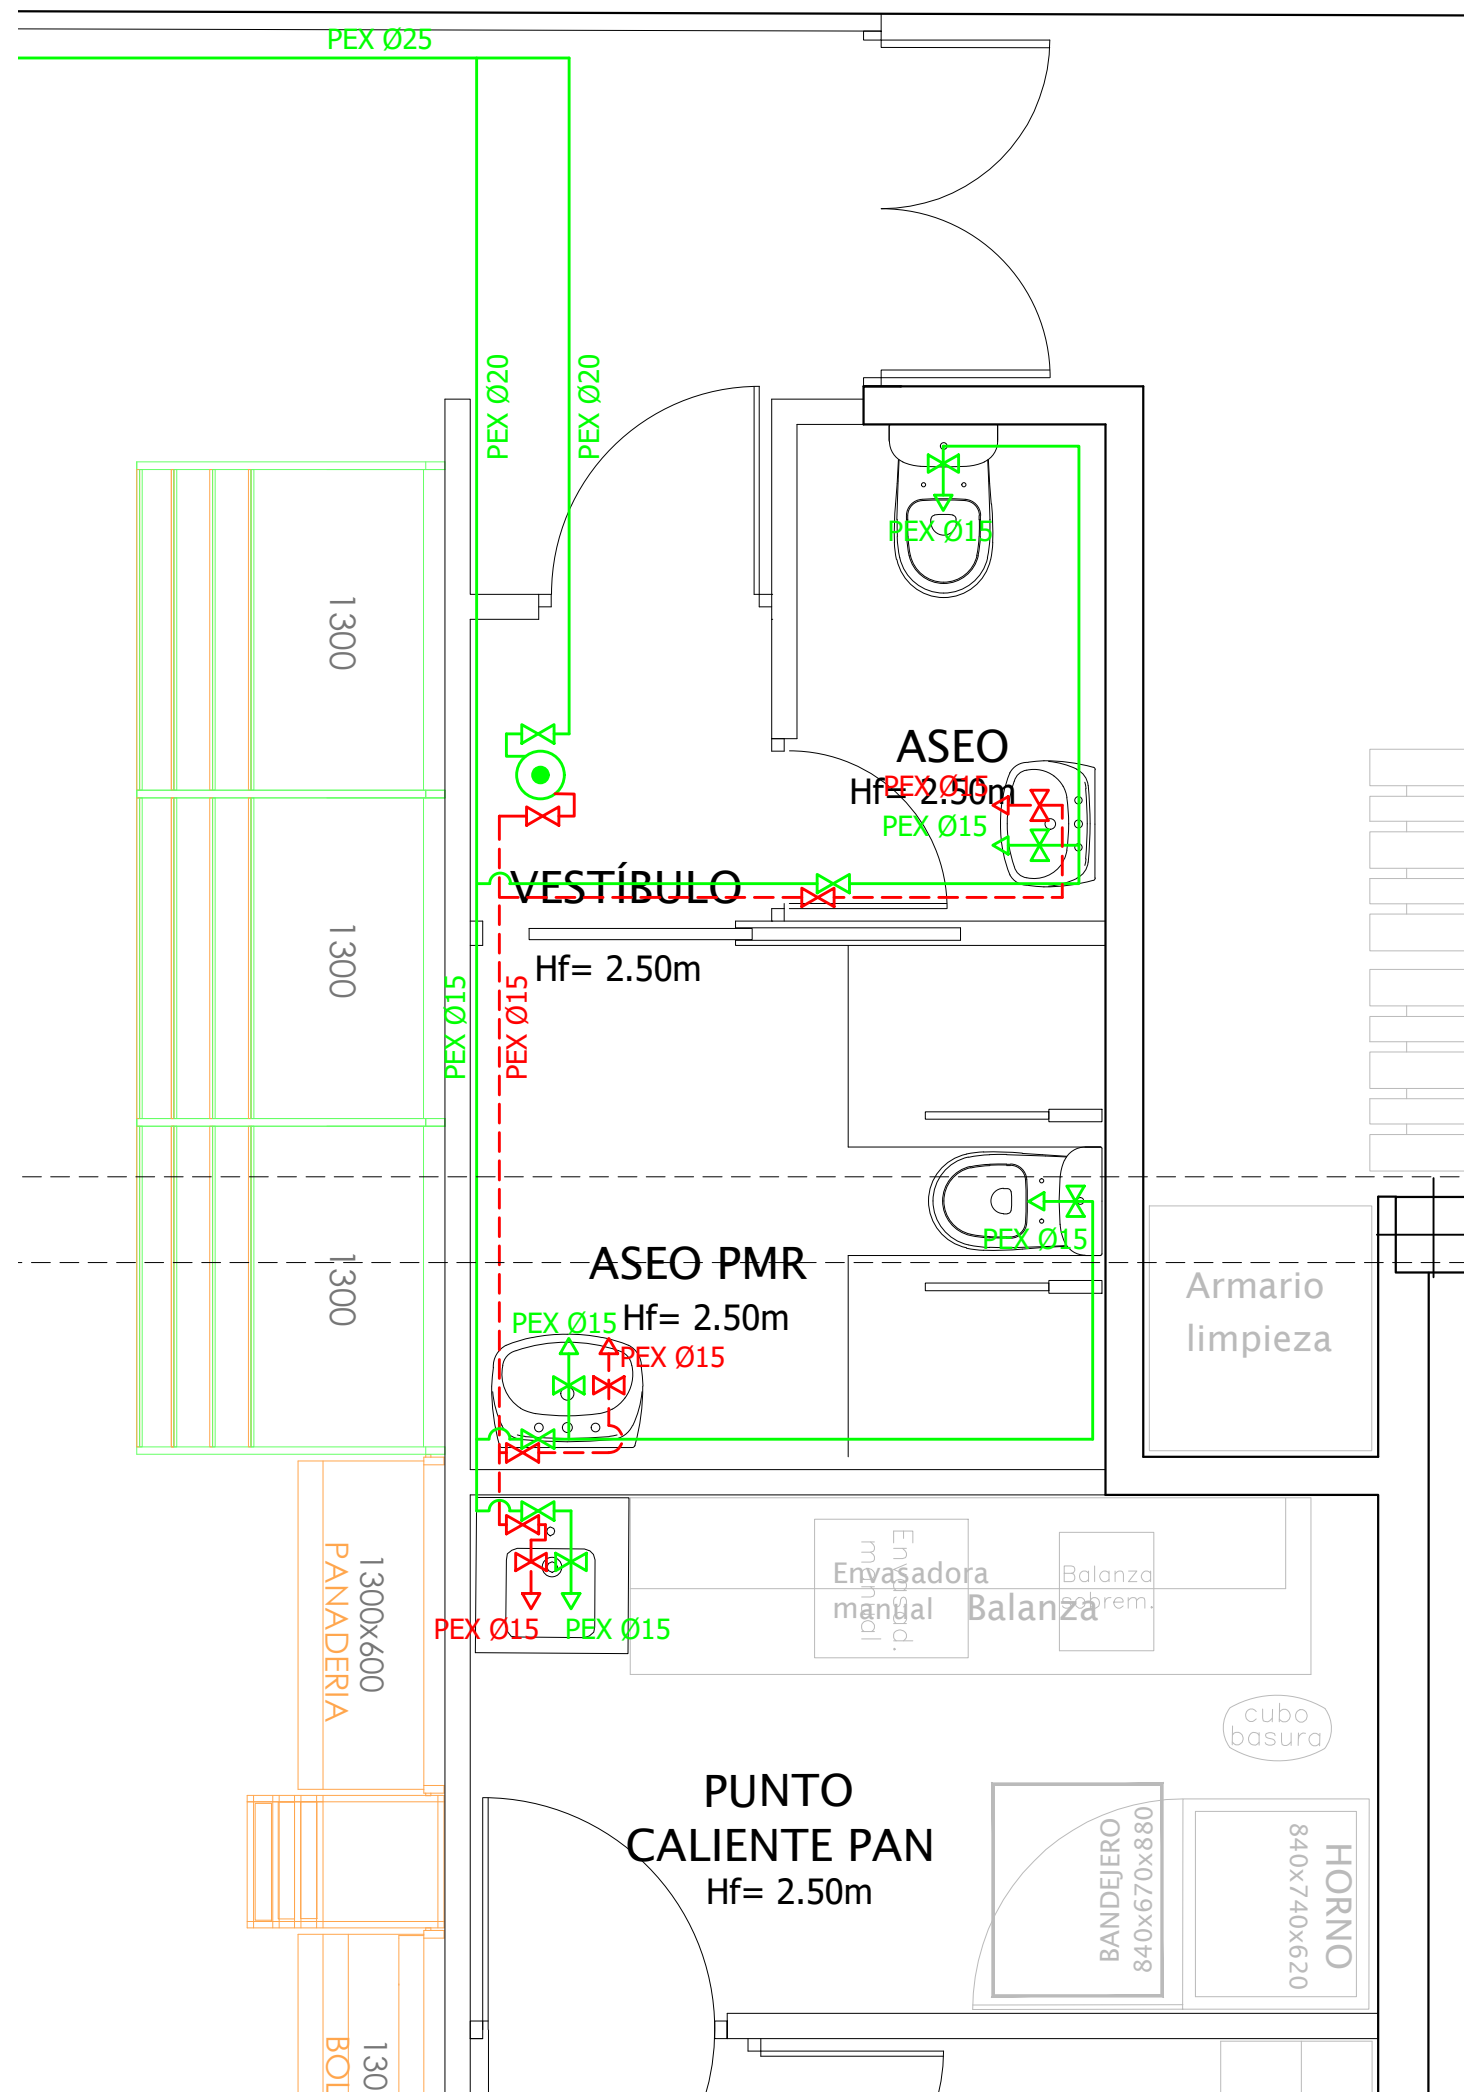

INSTALACIÓN DE FONTANERÍA E=1/30

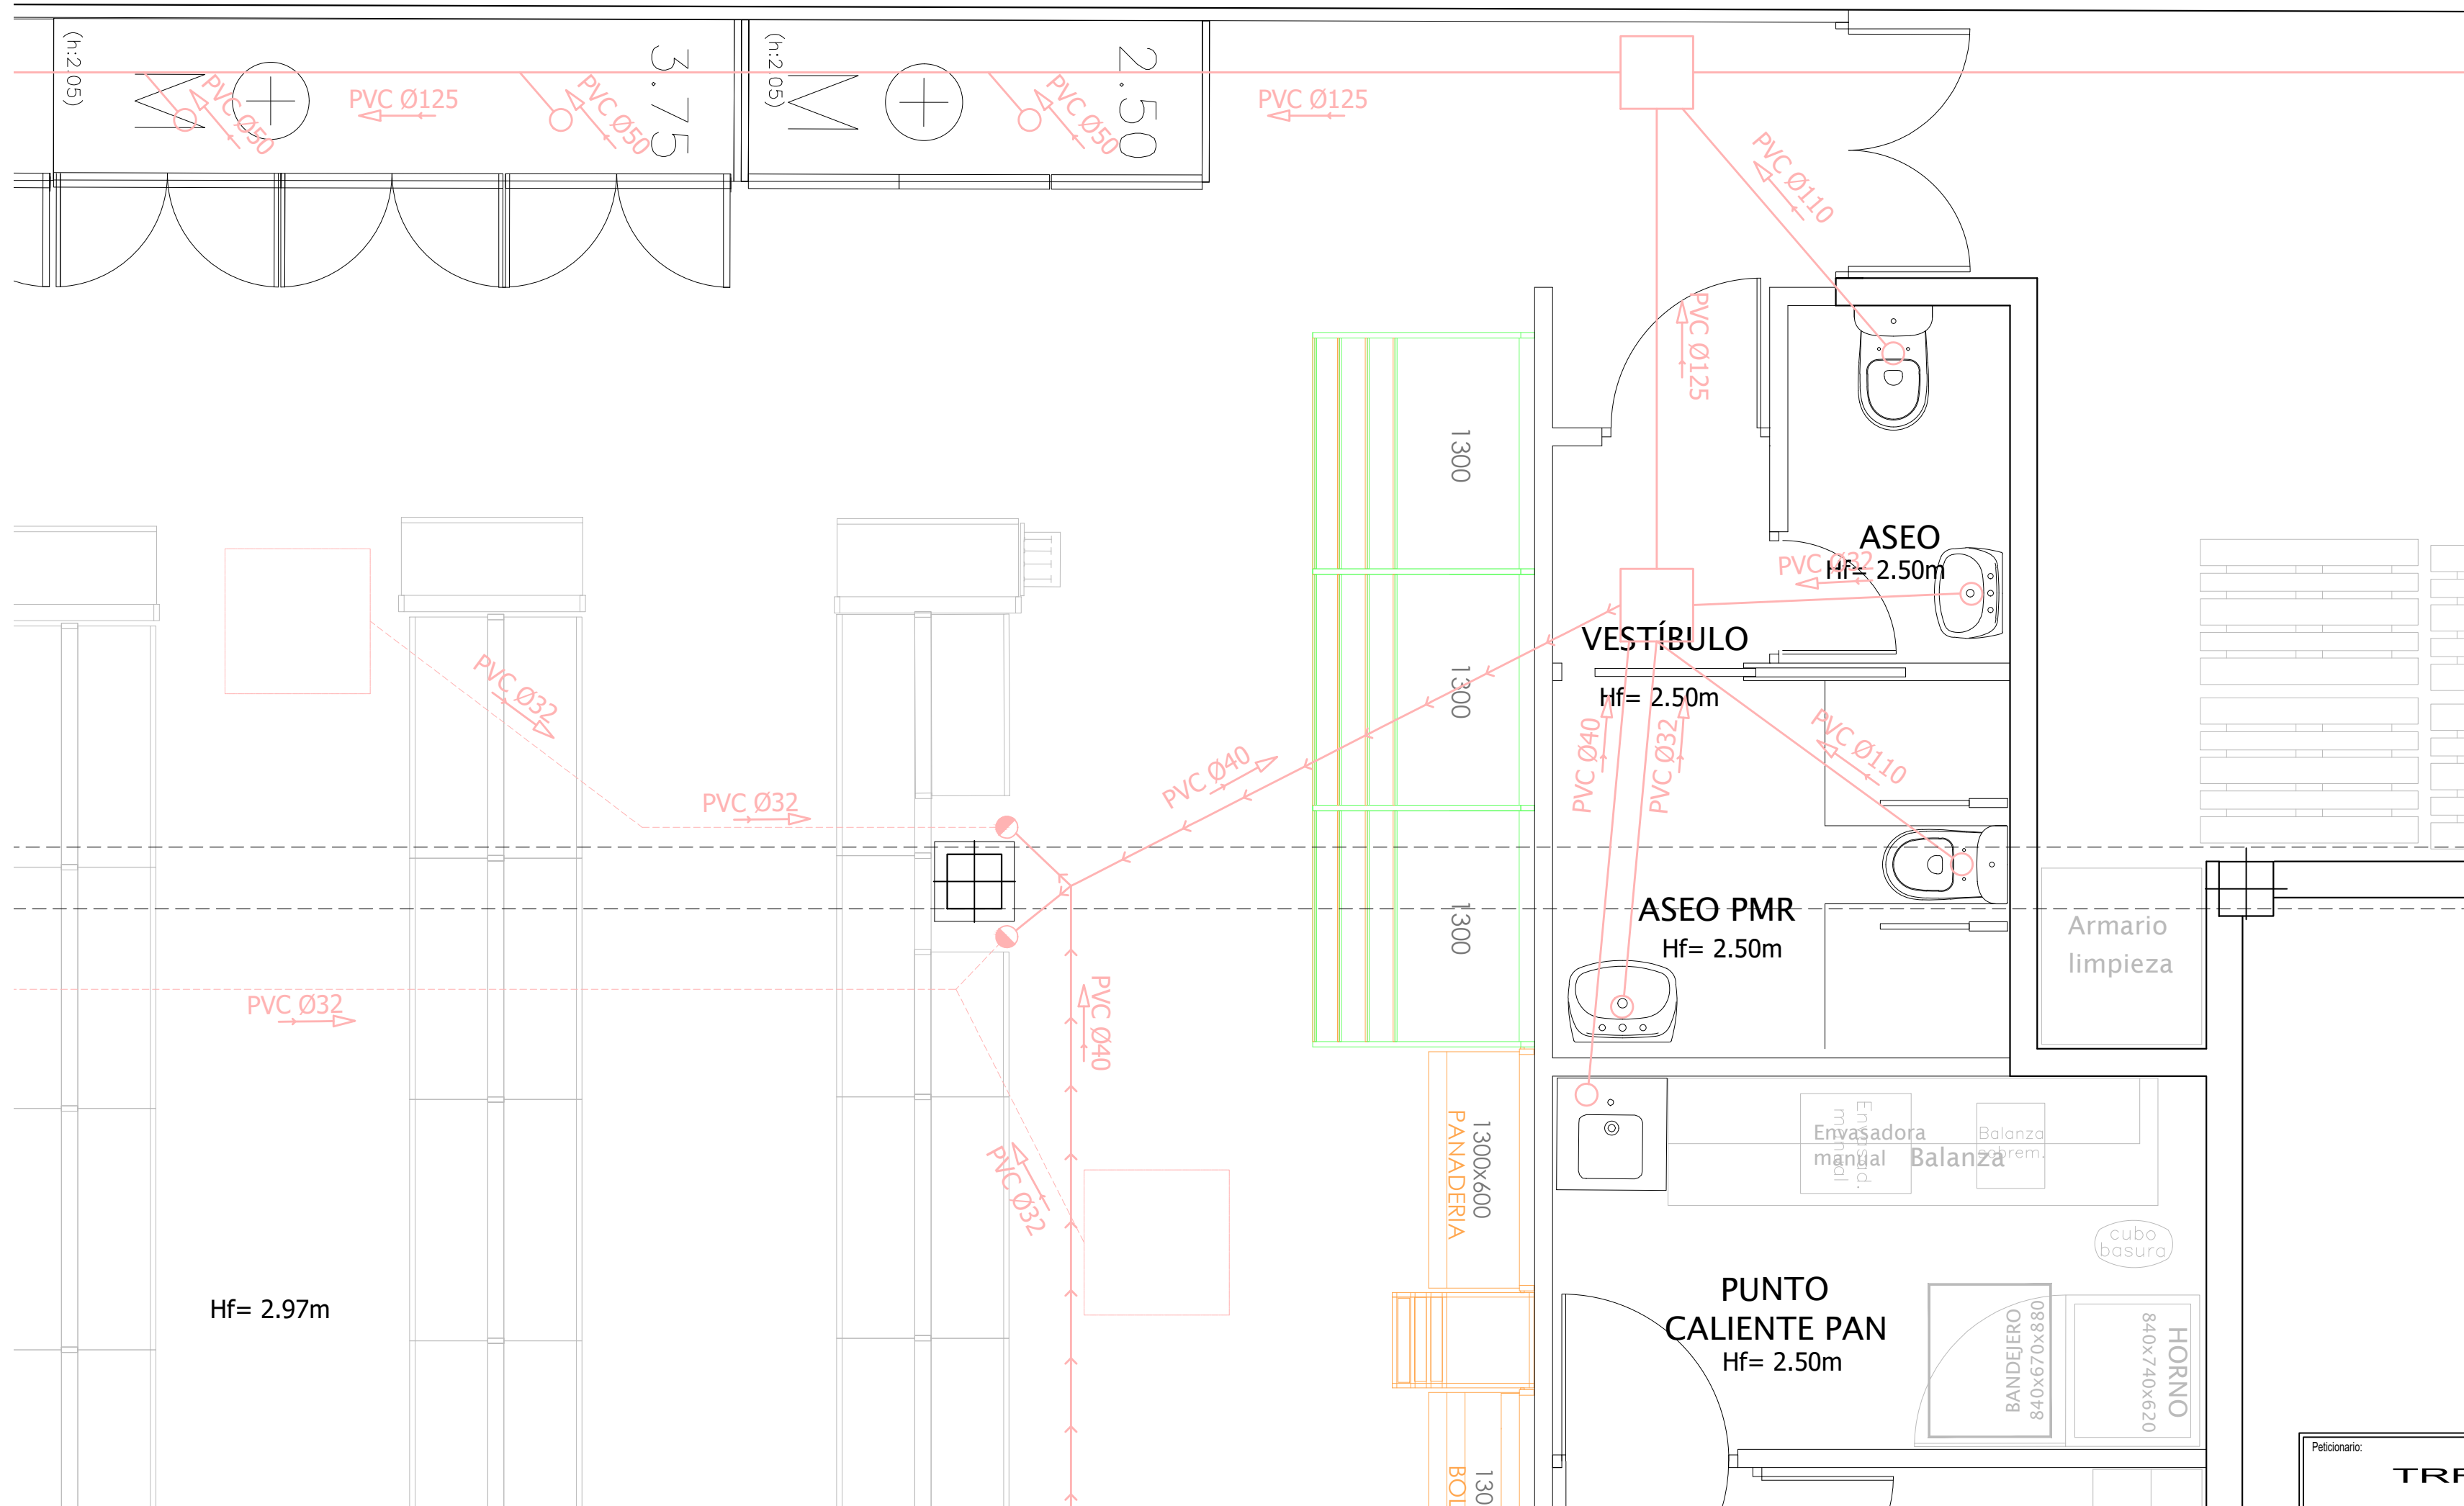

INSTALACIÓN DE SANEAMIENTO E=1/30