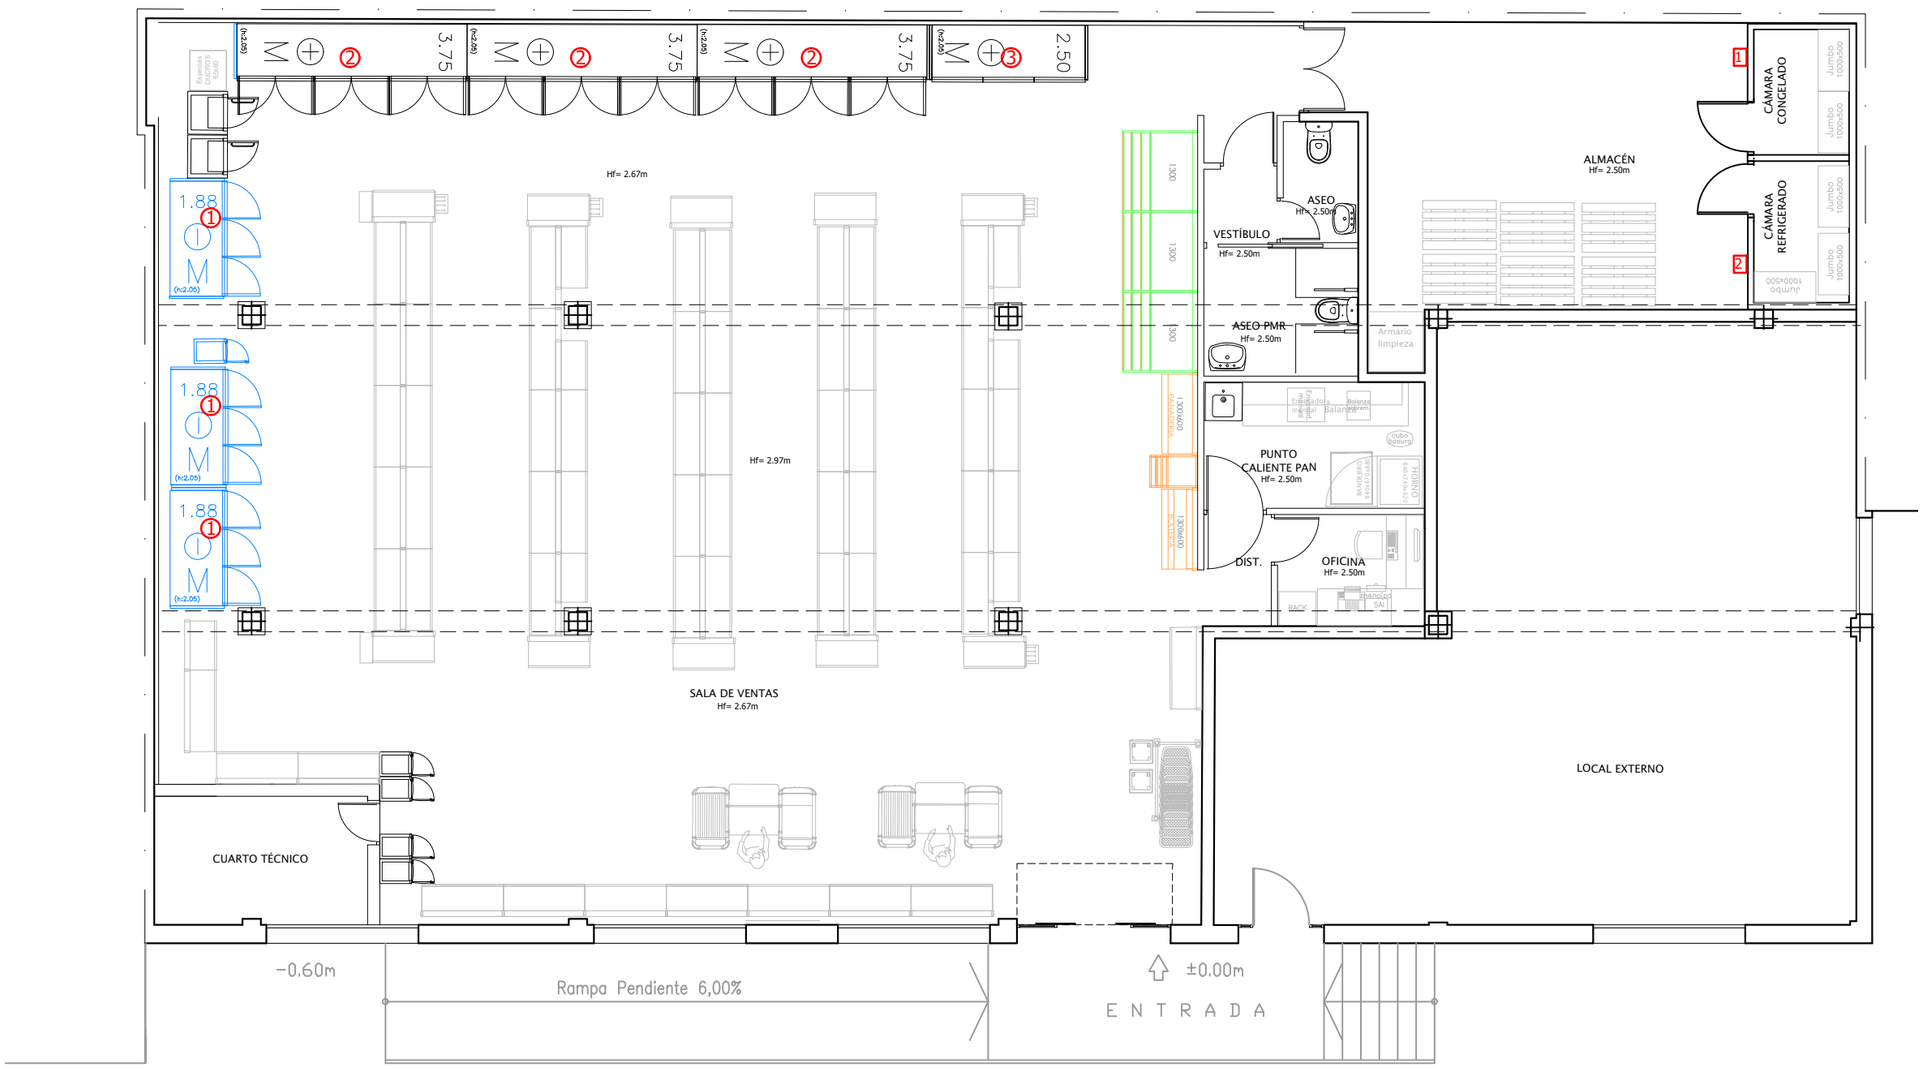


LEYENDA

	Marca/Modelo		Dimensión	Ral	Nº baldas	Tª prod.	Clase térmica	Desagüe
Refrigerados Autónomos (R290)								
③	1 ud.	Infrico ML25DGUM1+	2500 mm	9005	B+5	0/+4ºC	Clase 2: 25ºC/60% HR	Ø40 mm
②	3 uds.	Infrico MG37DGUM1+	3750mm	9005	B+5 (quesos B+6)	0/+4ºC	Clase 2: 25ºC/60% HR	Ø40 mm
Congelados Autónomos (R290)								
①	3 uds	Infrico MN18BTPCL1+	1880 mm	9005	B+4	-20/-22º C1,	Clase 3: 25ºC/60% HR	Ø40 mm

1 EQUIPO COMPACTO TECHO – CÁMARA REFRIGERADOS – MEDIA TEMPERATURA

Marca	INTARTOP
Modelo	MCR-NPD-1012A
Potencia	1/2 CV
Tensión	I 230/1/50 Hz
Condensador	1.450 m3/h
Evaporador	950 m3/h
Potencia frigorífica	1.000 W
Potencia absorbida	646 W
Volumen Cámara	9 m3
Refrigerante	R290
Desescarche	Gas caliente
Peso	82 kg

2 EQUIPO COMPACTO TECHO – CÁMARA CONGELADOS – BAJA TEMPERATURA

Marca	INTARTOP
Modelo	BCR-NPD-2034A
Compresor	3/4 CV
Alimentación eléctrica	230V I+N 50Hz
Potencia frigorífica	1.213 W
Potencia abs. Nominal	1.190 W
Caudal Condensador	1.600 m3/h
Caudal Evaporador	1.350 m3/h
Refrigerante	R-290
Desescarche	Gas caliente
Nivel presión sonora	41,2 dBA
Peso	117 kg.

Peticionario:
TRF, S.C.

PROYECTO DE ADECUACIÓN DE LOCAL COMERCIAL A SUPERMERCADO EROSKI CITY SITUADO EN C/ MIRAFLORES Nº4,T.M. DE MARBELLA (MÁLAGA)

Plano:
INSTALACIÓN DE FRIO INDUSTRIAL

INGENIERO INDUSTRIAL:
Jorge Fernández Anguita
Col. Nº 2.035
SAFA INGENIEROS
C/. Historiador Juan Manzano 2, 2ª - Módulo 222 41089 - Montequinto - Sevilla Tfno: 954.129.138 E-mail: safa@safaingenieros.com

Código: 25X065 | Fecha: Marzo 2026 | Escala: 1/100 | Plano Nº: 14

S:\TRABAJOS\2025\TRABAJOS\25X065 EROSKI GONZÁLEZ BADÍA (MARBELLA)\01 PROYECTO\ACAD\PROY_EROSKI_GONZ-BADIA_V3