


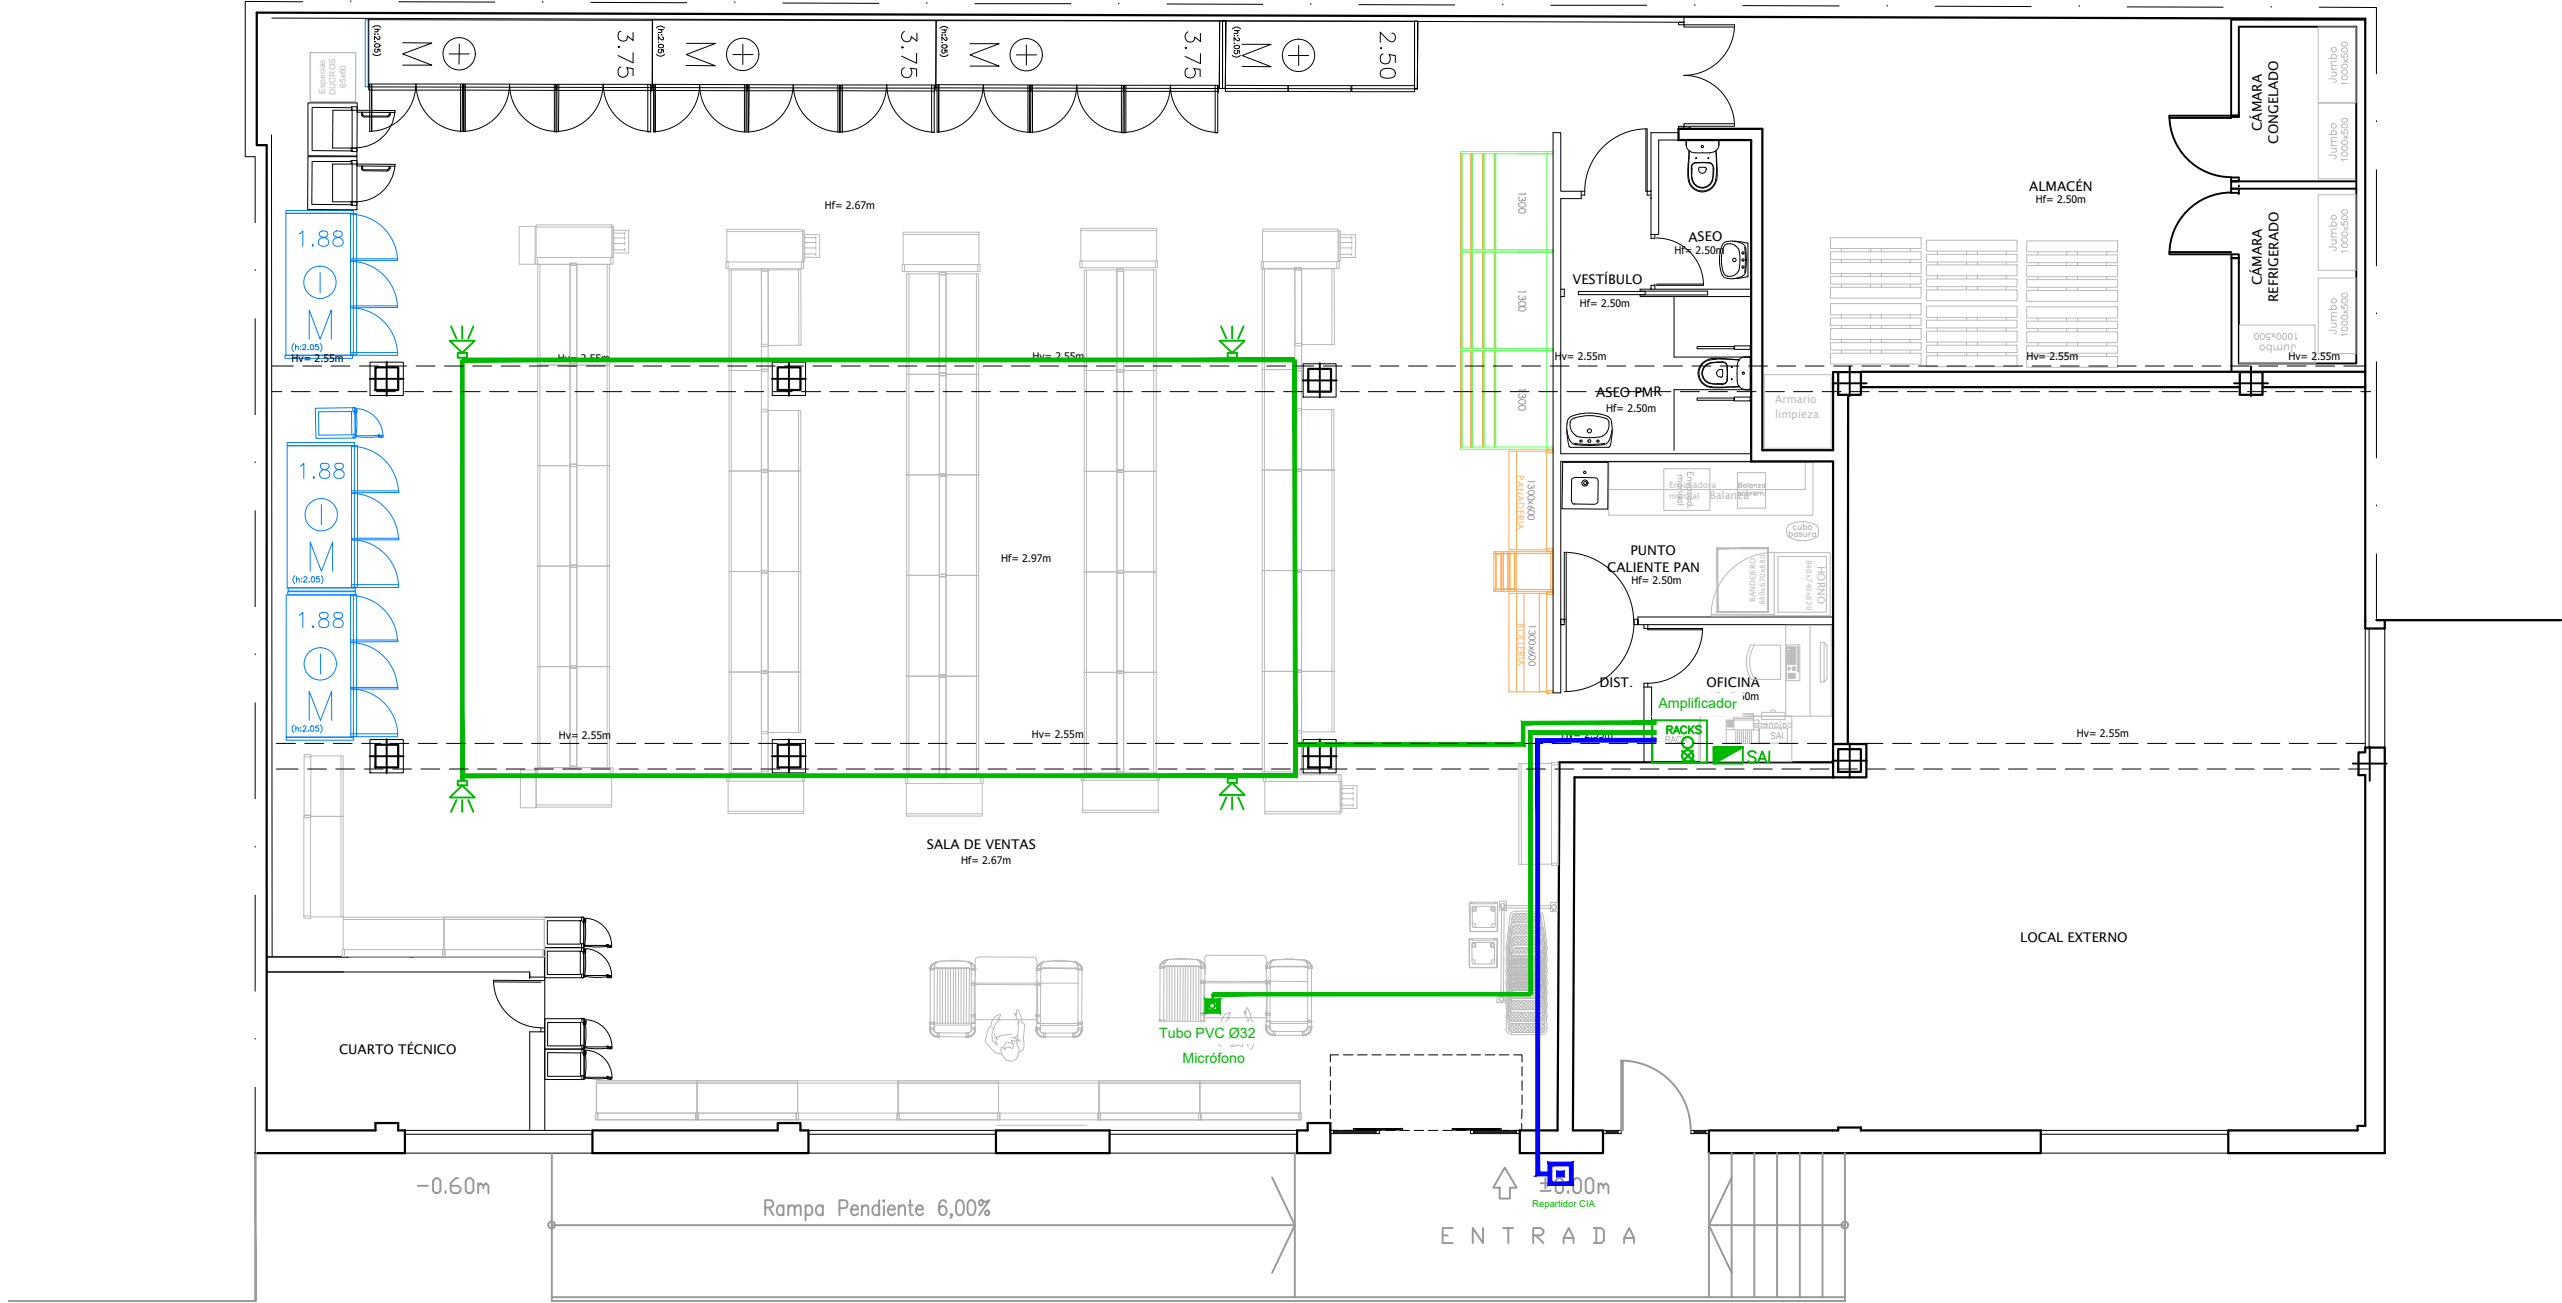

LEYENDA		
	1	AMPLIFICADOR
	-	TUBO TELEFONIA
	-	CABLEADO FORROPLAST 16mm SOBRE FALSO TECHO
	4	ALTAVOZ 8" BLANCO EMPOTRADO EN EL FALSO TECHO
	1	AMPLIFICADOR OPTIMUS MAV-120Z6
	1	LIMITADOR ACÚSTICO
	1	MICRÓFONO

Peticionario: TRF, S.C.		PROYECTO DE ADECUACIÓN DE LOCAL COMERCIAL A SUPERMERCADO EROSKI CITY SITUADO EN C/ MIRAFLORES Nº4, T.M. DE MARBELLA (MÁLAGA)			
INGENIERO INDUSTRIAL: Jorge Fernández Anguita Col. Nº 2.035		Plano: INSTALACIÓN DE MEGAFONIA			
Código: 25X065	Fecha: Marzo 2026	Escala: 1/100	Plano Nº: 15		