


LOCAL COMERCIAL
NISCI = 50 dBA
CTE-HR

LOCAL COMERCIAL
NISCI = 50 dBA
CTE-HR

ALZADO C/ MIRAFLORES Nº 4

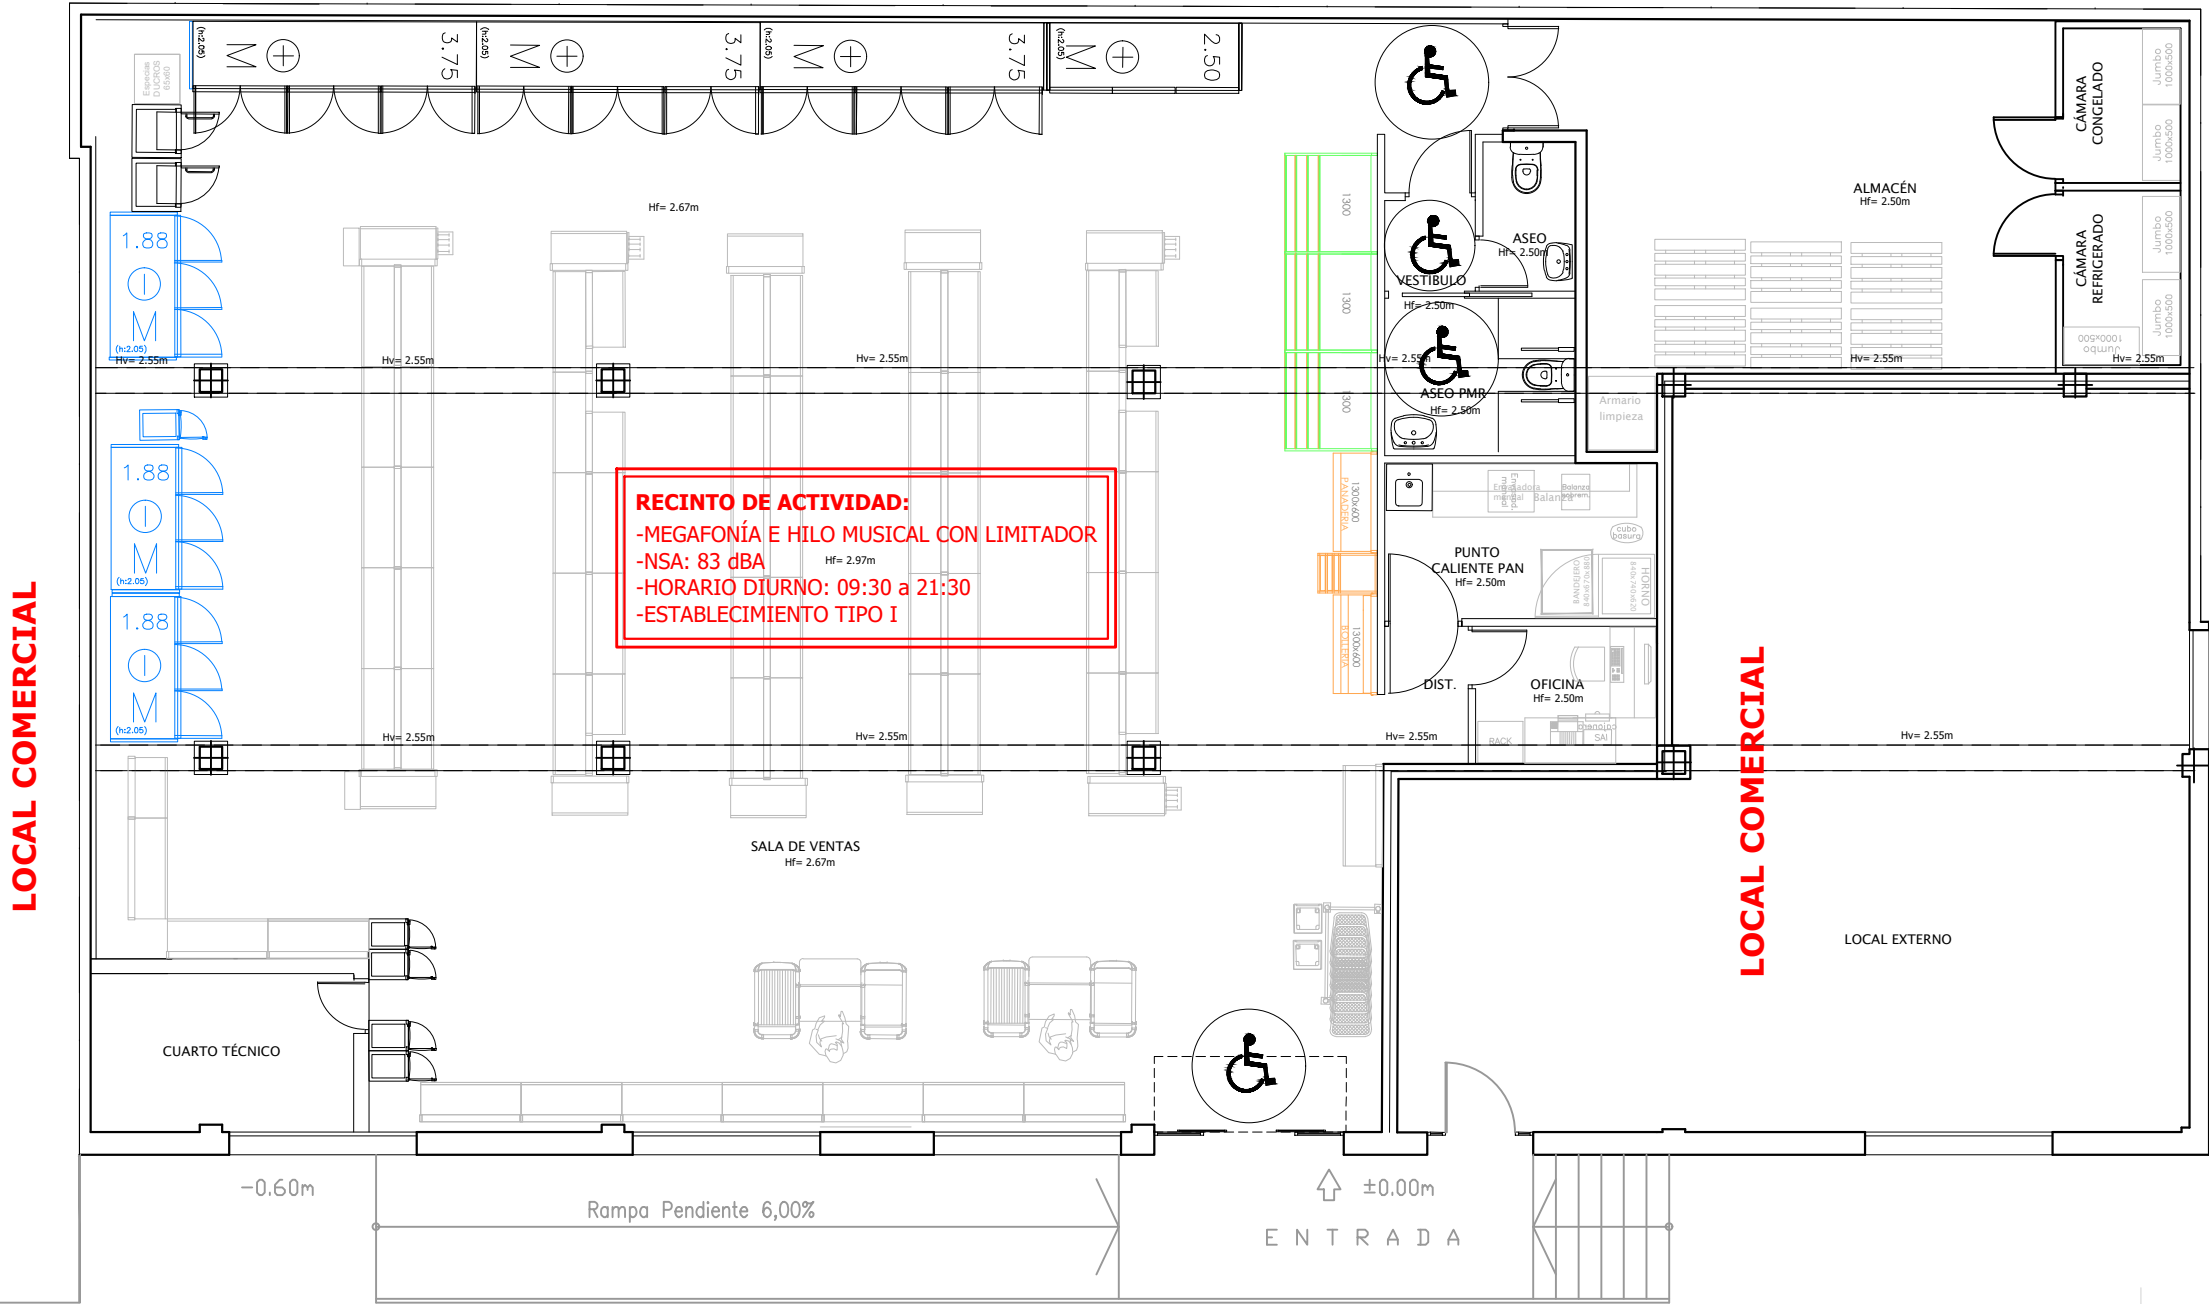

LOCAL COMERCIAL

LOCAL COMERCIAL

LOCAL COMERCIAL

EXTERIOR C/ Miraflores nº 4

Peticionario: TRF, S.C.		PROYECTO DE ADECUACIÓN DE LOCAL COMERCIAL A SUPERMERCADO EROSKI CITY SITUADO EN C/ MIRAFLORES Nº4, T.M. DE MARBELLA (MÁLAGA)			
INGENIERO INDUSTRIAL: Jorge Fernández Anguita Col. Nº 2.035		Plano: ESTUDIO DE RUIDO. RECINTOS COLINDANTES			
Código: 25X065	Fecha: Marzo 2026	Escala: 1/100	Plano Nº: 17		