


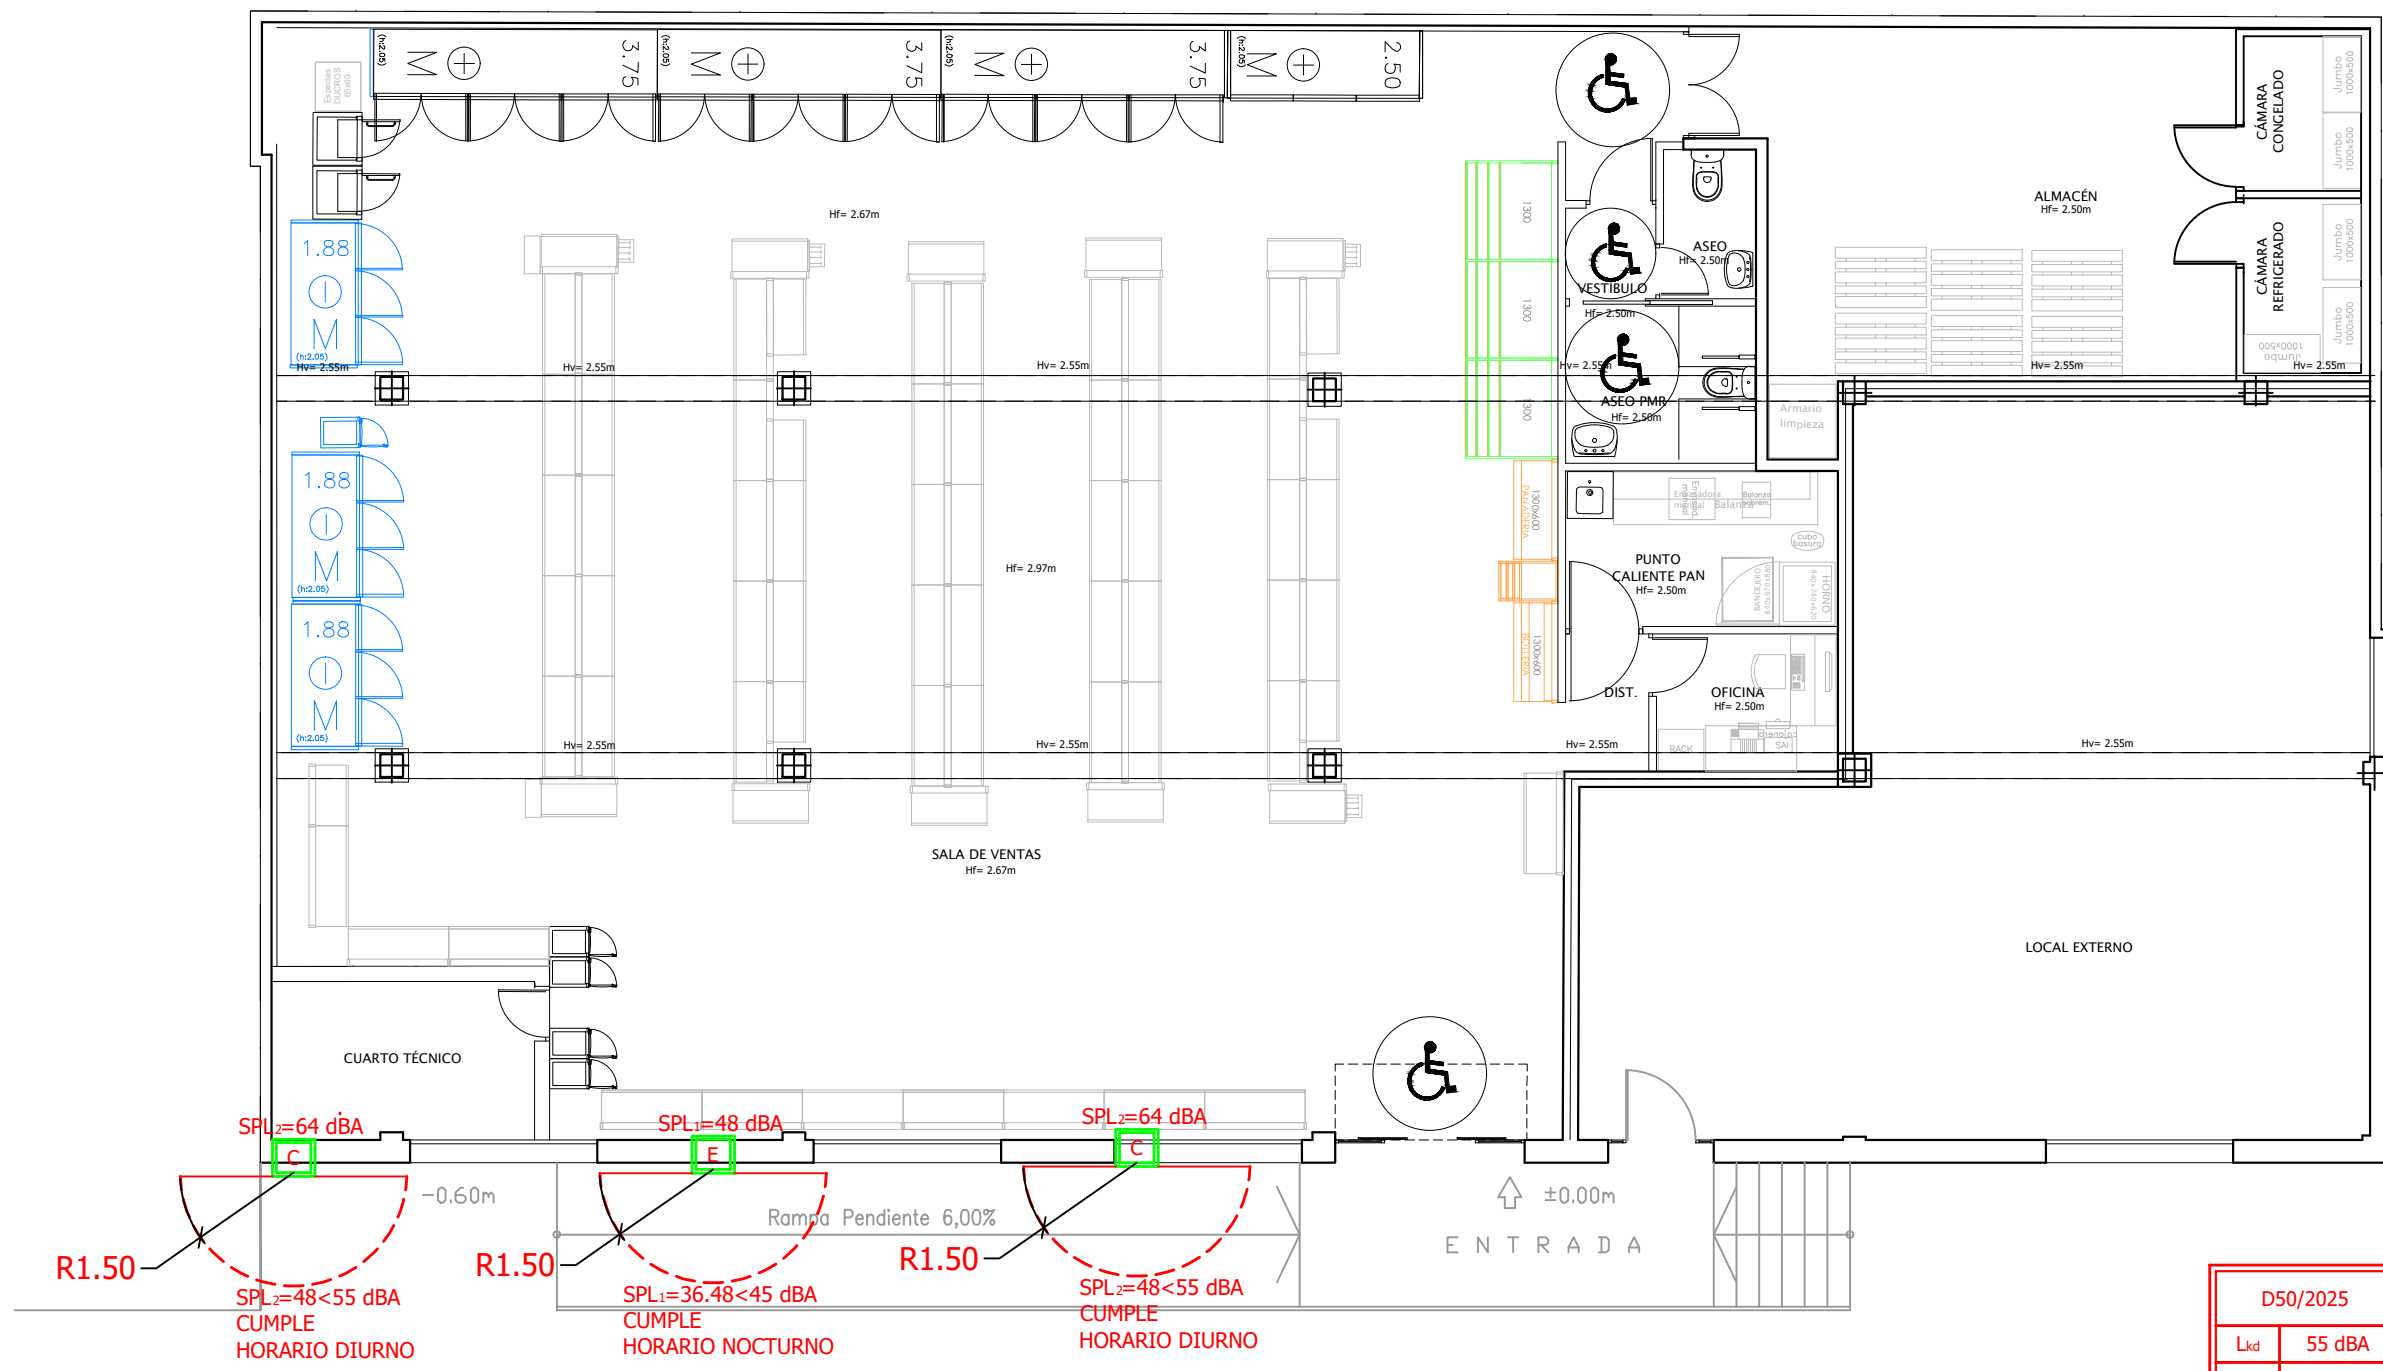

EXTERIOR C/ MIRAFLORES

D50/2025	
Lkd	55 dBA
Lke	55 dBA
Lkn	45 dBA

Peticionario: TRF, S.C.		PROYECTO DE ADECUACIÓN DE LOCAL COMERCIAL A SUPERMERCADO EROSKI CITY SITUADO EN C/ MIRAFLORES Nº4, T.M. DE MARBELLA (MÁLAGA)			
INGENIERO INDUSTRIAL: Jorge Fernández Anguita Col. Nº 2.035		Plano: ESTUDIO DE RUIDO. FOCOS DE RUIDO			
Código: 25X065	Fecha: Marzo 2026	Escala: 1/100	Plano Nº: 18		