


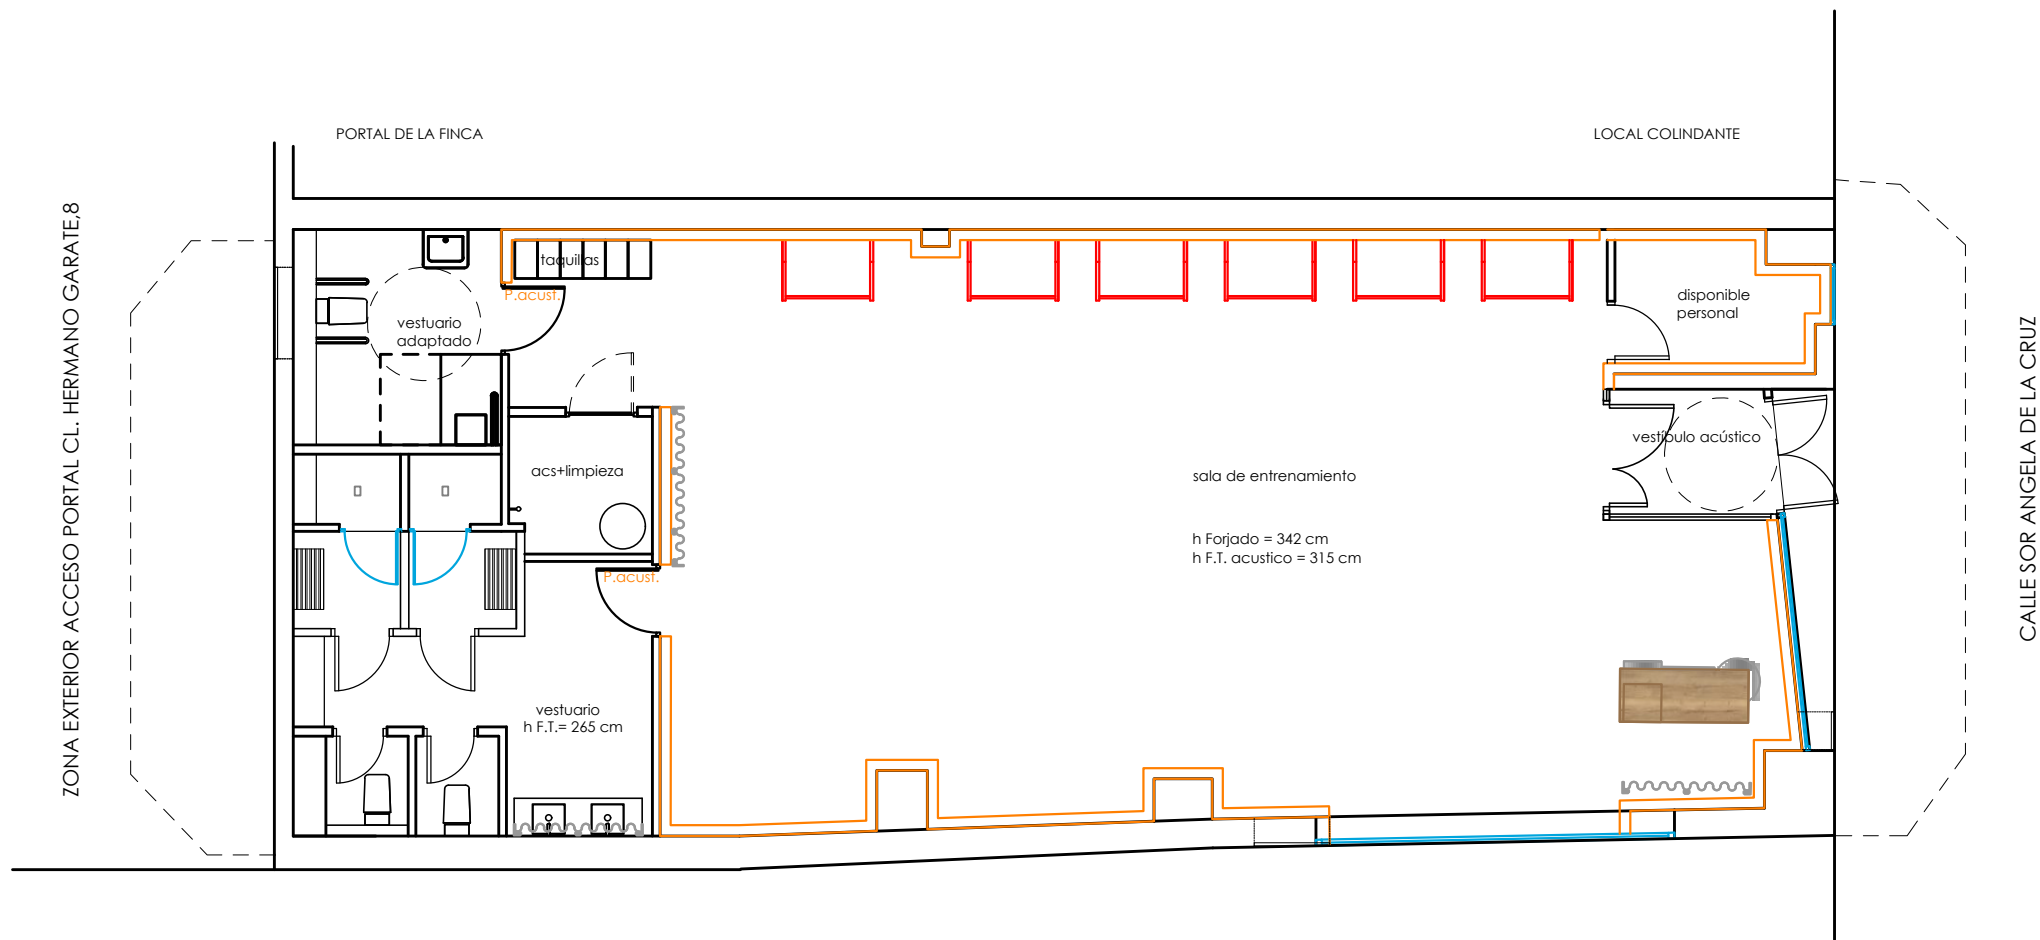

ZONA EXTERIOR CL. SOR ANGELA DE LA CRUZ 17

LEYENDA SANITARIOS

	01 - GRIFERÍA EMPOTRABLE PARA LAVABO MODELO ONA DE ROCA REF. A5A359RC00 EN ACABADO CROMADO	02 UT		06 - INODORO INDEPENDIENTE PARA VESTUARIO ADAPTADO con todos los elementos necesarios y alturas según normativa vigente para su correcto funcionamiento	01 UT
	02 - LAVABO SOBRE ENCIMERA DE FINECERAMIC (ROCA) MODELO TERRA REF. A32787Z080	02 UT		07 - LAVABO INDEPENDIENTE PARA VESTUARIO ADAPTADO con todos los elementos necesarios, como espejo reclinado o grifo adaptado y alturas según normativa vigente para su correcto funcionamiento	01 UT
	04 - INODORO CON TANQUE REF: THE GAP SQUARE DE ROCA O SIMILAR - (incluye taza, cisterna de alimentación inferior y tapa amortiguada de Supralit®)	02 UT		08 - DUCHA INDEPENDIENTE PARA VESTUARIO ADAPTADO con todos los elementos necesarios, como barras laterales, asiento reclinable o grifo adaptado y alturas según normativa vigente para su correcto funcionamiento	01 UT
	05 - GRIFERÍA DUCHAS PACK EMPOTRADO MONOMANDO STILLO HADES NEGRO ROCIADOR MURAL 2-3 VIAS, Ø250mm	02 UT			

PROYECTO DE IMPLANTACIÓN DE LA ACTIVIDAD DE GIMNASIO EN LOCAL COMERCIAL

SITUACIÓN: CALLE HERMANO GARATE, Nº 8 LOCAL 2C, CON ACCESO POR CALLE SOR ANGEL DE LA CRUZ, Nº 17, 28020 MADRID

PLANO: APARATOS SANITARIOS ESTADO REFORMADO

FECHA: 30 DE ABRIL DE 2026 PLANO Nº:

PROMOTOR: PASIVOS AL CUBO S.L. LU-07R

INGENIERO TÉCNICO INDUSTRIAL: BEATRIZ MARTINEZ ALMONACID

INGENIERÍA: BM+ ESCALA: 1:100