


CUADRO GENERAL DE BAJA TENSION (120 elementos (24x5))

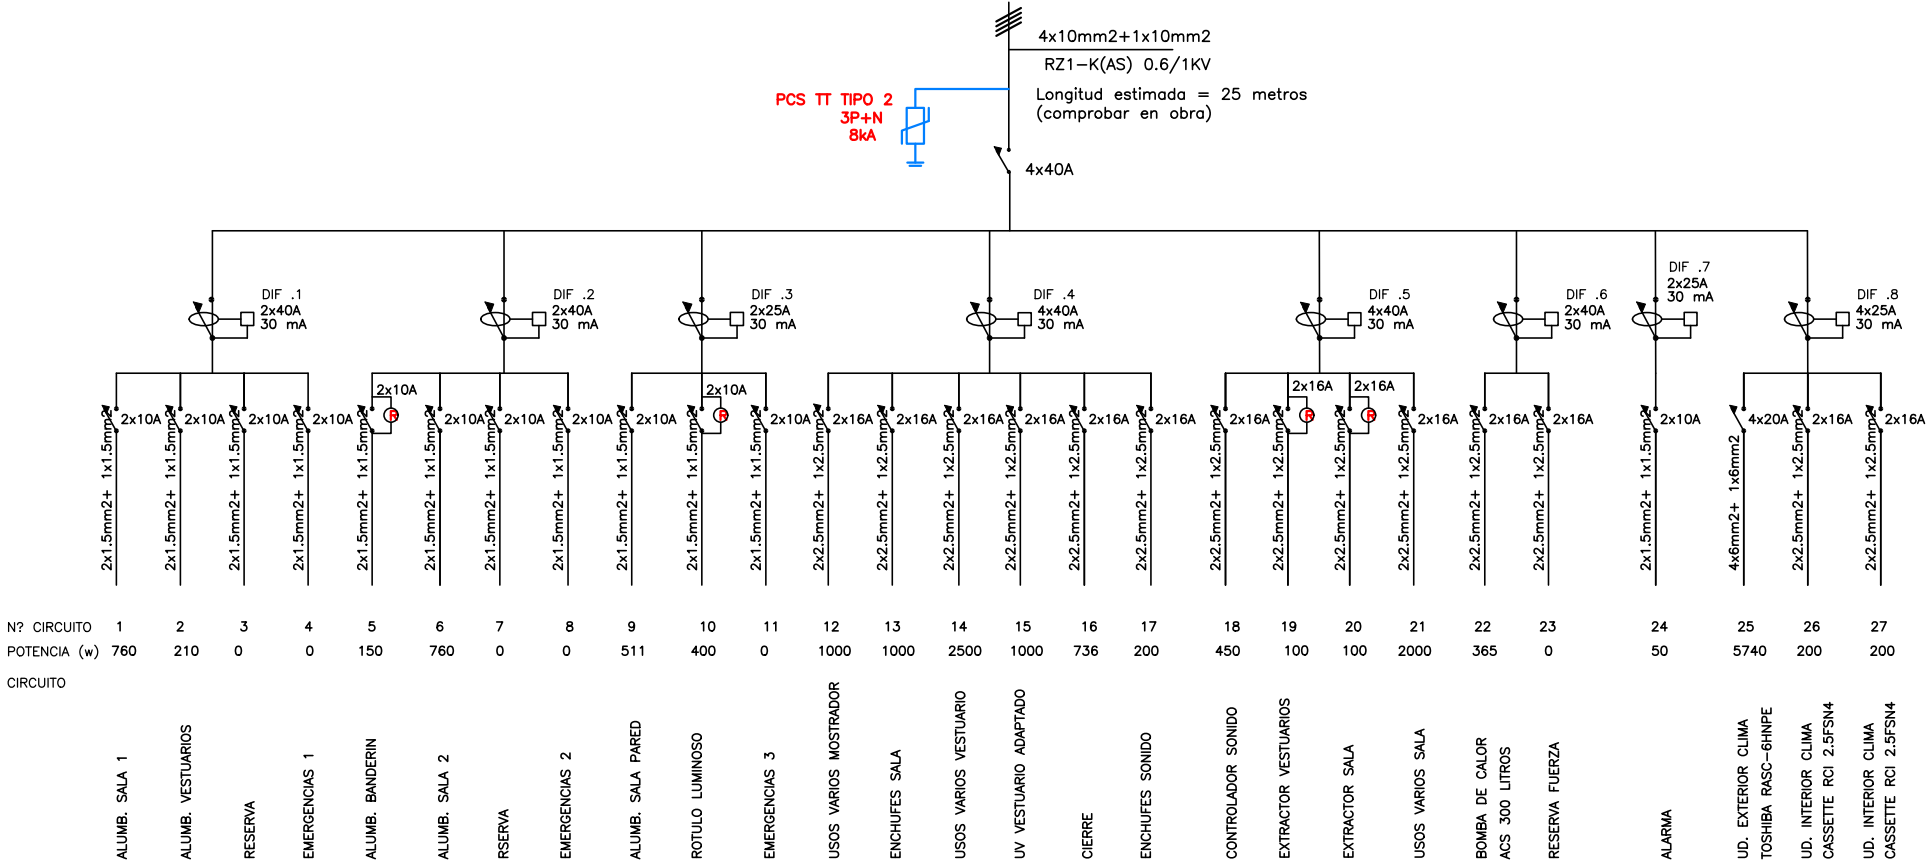

PREVER RELOJES EN EL CIRCUITO DEL RÓTULO EXTERIOR Y EN EL DEL BANDERÍN

TODOS LOS EXTRACTORES DE VENTILACIÓN SE PROYECTAN TEMPORIZADOS CON RELOJ EN EL CUADRO

PROYECTO DE IMPLANTACIÓN DE LA ACTIVIDAD DE GIMNASIO EN LOCAL COMERCIAL

SITUACIÓN: CALLE HERMANO GARATE, Nº 8 LOCAL 2C, CON ACCESO POR CALLE SOR ANGEL DE LA CRUZ, Nº 17, 28020 MADRID

PLANO: CUADRO ELECTRICO

FECHA: 30 DE ABRIL DE 2026 PLANO Nº:

PROMOTOR: PASIVOS AL CUBO S.L. LU-10R

INGENIERO TÉCNICO INDUSTRIAL.: BEATRIZ MARTINEZ ALMONACID

INGENIERÍA: BM+ ESCALA: 1:100