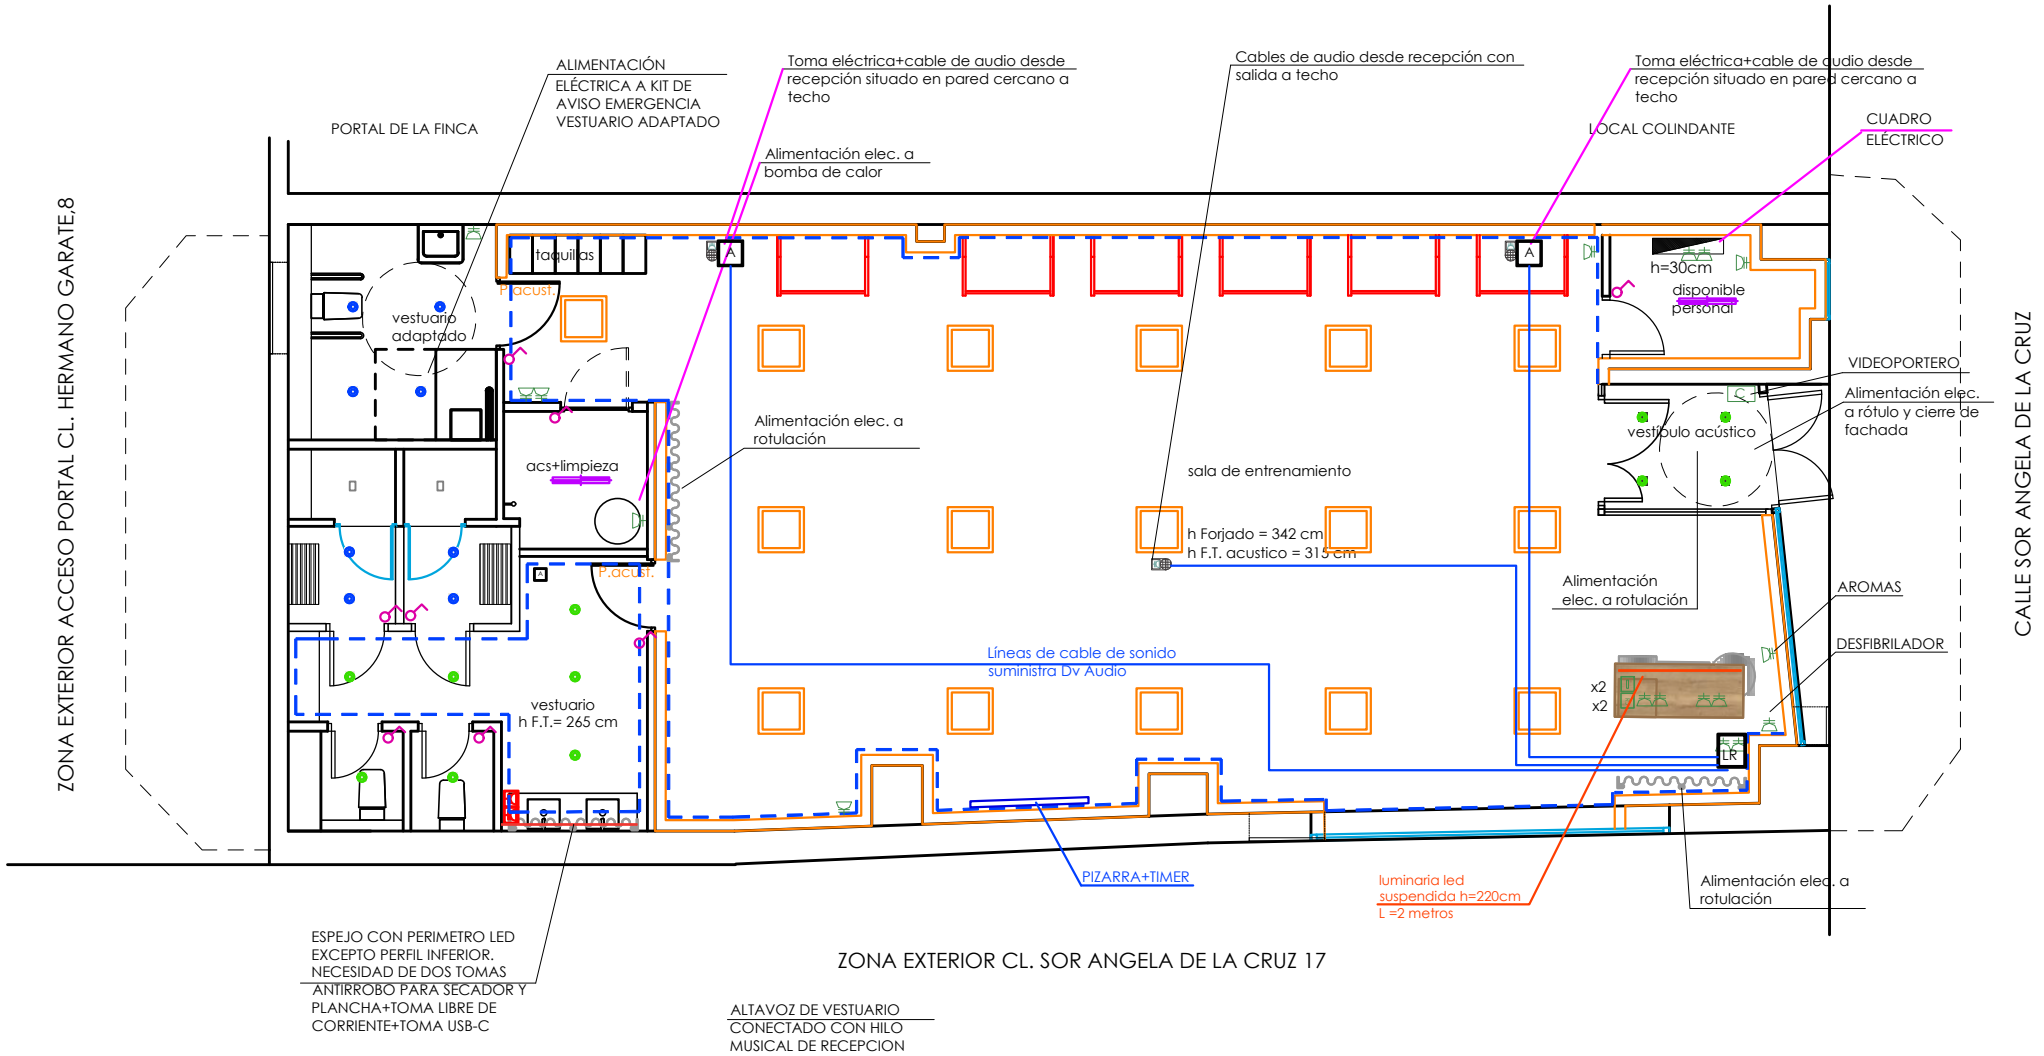


ZONA EXTERIOR CL. SOR ANGELA DE LA CRUZ 17

LEYENDA DE FUERZA Y ALUMBRADO

- TOMA DE FUERZA PARA ALTAVOZ H=270CM (3 uds.)
- ENCHUFE DE 16A EMPOTRADO Y DE SUPERFICIE SEGUN ZONAS, SERIE 100 SIMON NEGRO MATE
- TOMA USB-C
- TOMA RJ45
- ALIMENTACIÓN ELÉCTRICA A CIERRE DE FACHADA
- PANTALLA LED RGB CON POSIBILIDAD DE CAMBIO DE COLOR 36W (16 UDS.)
- FOCO EMPOTRADO ORIENTABLE 350° 3000K 40W Ø120mm COLOR NEGRO (9 uds)
- FOCO EMPOTRADO ORIENTABLE 350° IP 65 3000K 40W Ø120mm COLOR BLANCO (8 uds)
- FLUORESCENCIA TIPO LED PARA ALMACENES EN 4000ºK (2 uds.)
- TIRA DE LED, SOBRE TABLERO BASE DEL VINILO QUE REVISTE LA PARED, EN 3000ºK CON DIFUSOR OPAL
 A VALORAR EN RGB REGULABLE (L=46ml en sala)
- TIRA DE LED, SEN CANDILEJA DE TECHO VESTUARIO, EN 3000ºK CON DIFUSOR OPAL
 A VALORAR EN RGB REGULABLE (L=16ml)

LEYENDA DE FUERZA Y ALUMBRADO

- INTERRUPTOR DE ALUMBRADO SERIE 100 SIMON NEGRO MATE
- DETECTOR DE PRESENCIA 360º
- CUADRO ELÉCTRICO
- TODAS LAS TOMAS DE CORRIENTE, TOMAS DE DATOS, INTERRUPTORES Y PLACAS UBICADAS EN LAS PAREDES DE LOS REVESTIMIENTOS DE PAREDES DEBEN SER NEGROS.
- CANALIZACIÓN Y CCTV
- CÁMARA CCTV
- DISPOSITIVO DE LLAMADA
- VOLUMETRICO

LEYENDA DE IMAGEN Y SONIDO

- A — ALTAVOZ AUTOAMPLIFICADO TX308 (marca ALTO) CONECTADO A TABLET POR BLUETOOTH PASANDO POR LIMITADOR REGISTRADOR HOMOLOGADO. INSTALADO A 250 CM DEL SUELO (3 UDS.)
- CRONO (1 UD.)
- LR — LIMITADOR REGISTRADOR HOMOLOGADO CONECTADO A LA TABLET DE SALIDA DE MÚSICA
- ALTAVOCES DE VESTUARIO CONECTADOS CON HILO MUSICAL DE RECEPCION

PROYECTO DE IMPLANTACIÓN DE LA ACTIVIDAD DE GIMNASIO EN LOCAL COMERCIAL

SITUACIÓN:	CALLE HERMANO GARATE, Nº 8 LOCAL 2C, CON ACCESO POR CALLE SOR ANGEL DE LA CRUZ, Nº 17, 28020 MADRID
PLANO:	ELECTRICIDAD ESTADO REFORMADO
FECHA:	30 DE ABRIL DE 2026
PLANO Nº:	LU-08R
PROMOTOR:	PASIVOS AL CUBO S.L.
INGENIERO TÉCNICO INDUSTRIAL.:	BEATRIZ MARTINEZ ALMONACID
INGENIERÍA:	BM+
ESCALA:	1:100