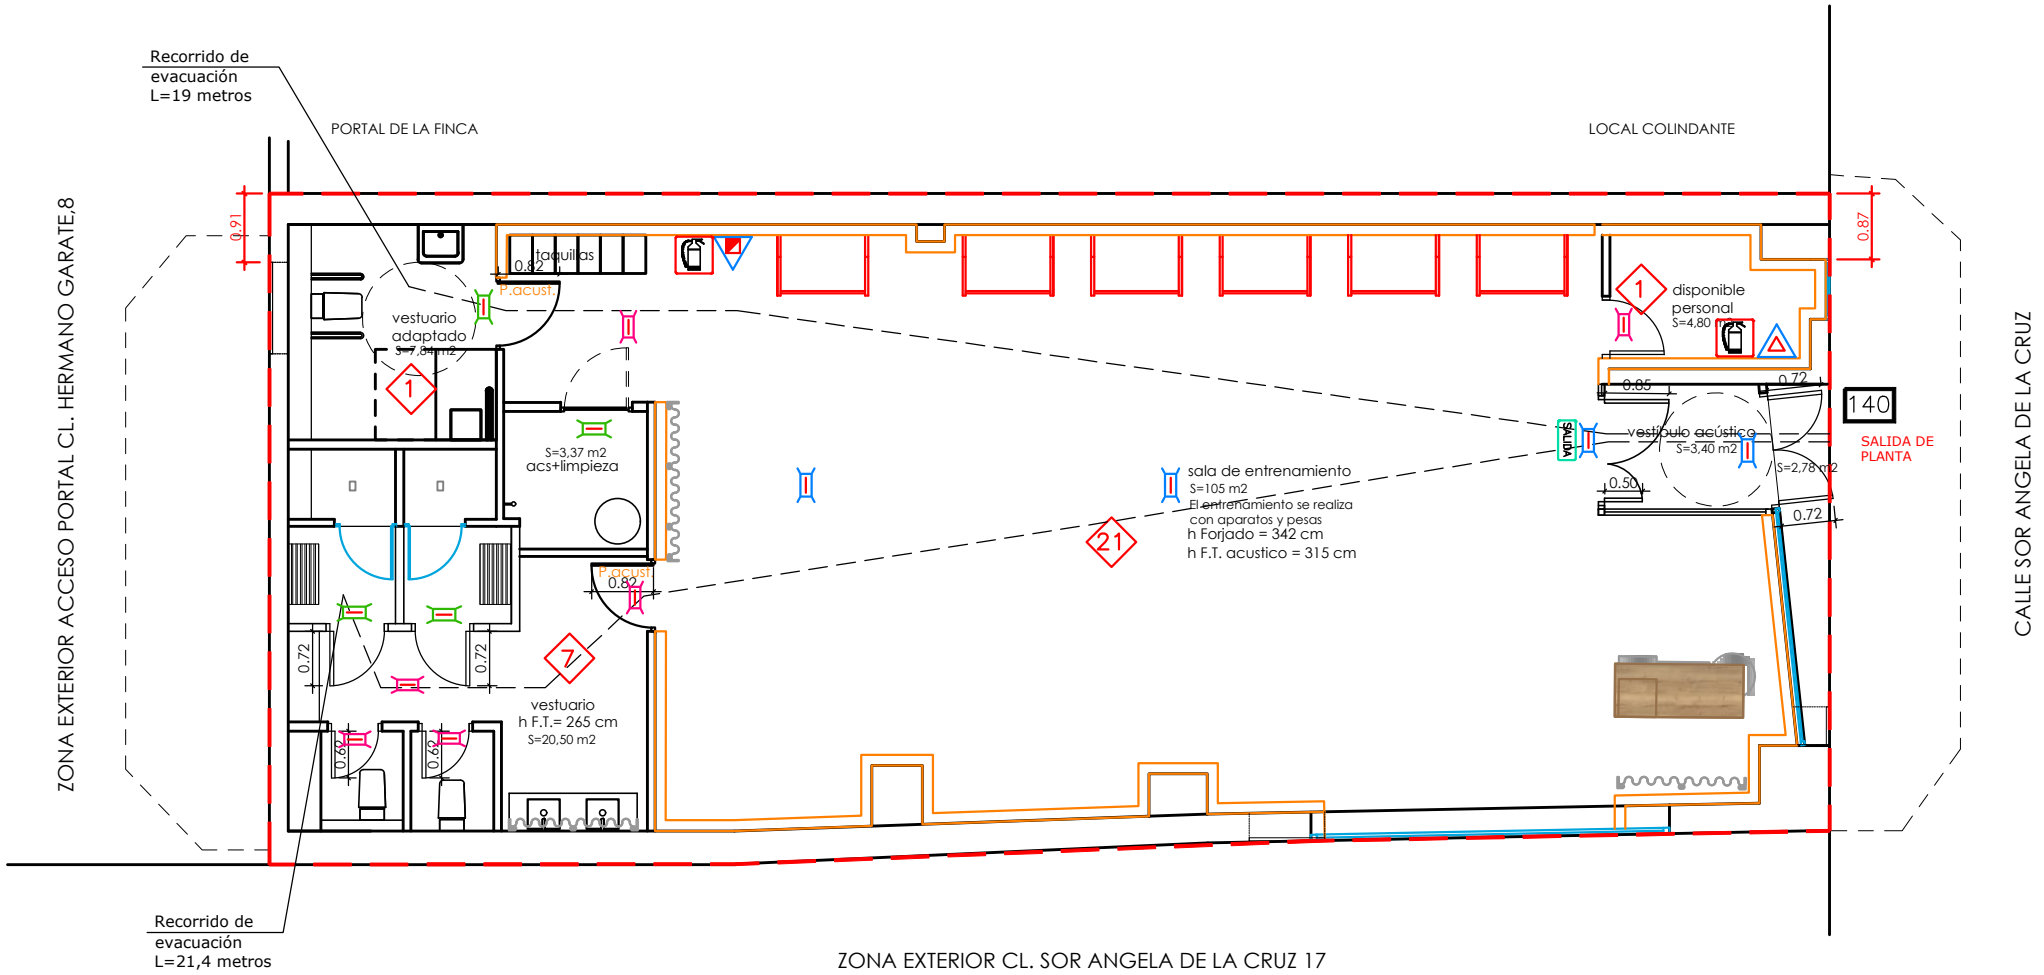


ZONA EXTERIOR CL. SOR ANGELA DE LA CRUZ 17

LEYENDA DE CONTRAINCENDIOS

- LUMINARIA DE EMERGENCIA, NOVA LDN5 250 LUMENES,IP-20 (4 UDS)
- LUMINARIA DE EMERGENCIA 120 LUMENES,IP-20 (6 UDS.)
- LUMINARIA DE EMERGENCIA,HYDRA LDN3 120 LUMENES,IP-65 (4 UDS.)
- SEÑAL "SALIDA" (PUERTA)
- SEÑAL "SALIDA DE EMERGENCIA" (PUERTA)
- SEÑAL DIRECCION "SALIDA"
- SEÑAL DIRECCION "SALIDA DE EMERGENCIA"
- INDICADOR DE EXTINTOR
- EXTINTOR PORTATIL DE CO2
- EXTINTOR PORTATIL DE POLVO, DE EFICACIA 21A-113B
- CUADRO ELÉCTRICO

LEYENDA DE OCUPACION Y EVACUACION

- RECORRIDO DE EVACUACION
- OCUPACION ASIGNADA A LA DEPENDENCIA (PERSONAS)
- OCUPACION ASIGNADA A LA SALIDA (PERSONAS)

OCUPACION TOTAL DE LA ACTIVIDAD = 30 PERSONAS

LOCAL SECTOR DE INCENDIOS EI120 minutos

PROYECTO DE IMPLANTACIÓN DE LA ACTIVIDAD DE GIMNASIO EN LOCAL COMERCIAL

SITUACIÓN: CALLE HERMANO GARATE, Nº 8 LOCAL 2C, CON ACCESO POR CALLE SOR ANGEL DE LA CRUZ, Nº 17, 28020 MADRID

PLANO: CUMPLIMIENTO DEL DB-SI ESTADO REFORMADO

FECHA: 30 DE ABRIL DE 2026

PLANO Nº: LU-11R

PROMOTOR: PASIVOS AL CUBO S.L.

INGENIERO TÉCNICO INDUSTRIAL.: BEATRIZ MARTINEZ ALMONACID

INGENIERÍA: BM+

ESCALA: 1:100