
Toma eléctrica + cable audio desde recepción, situado en pared cercano a techo

Cable de audio desde recepción con salida en techo

Limitador de sonido + 2 tomas eléctricas + llegada de 3 cables de audio

Líneas de cable de sonido. Suministra Dv audio

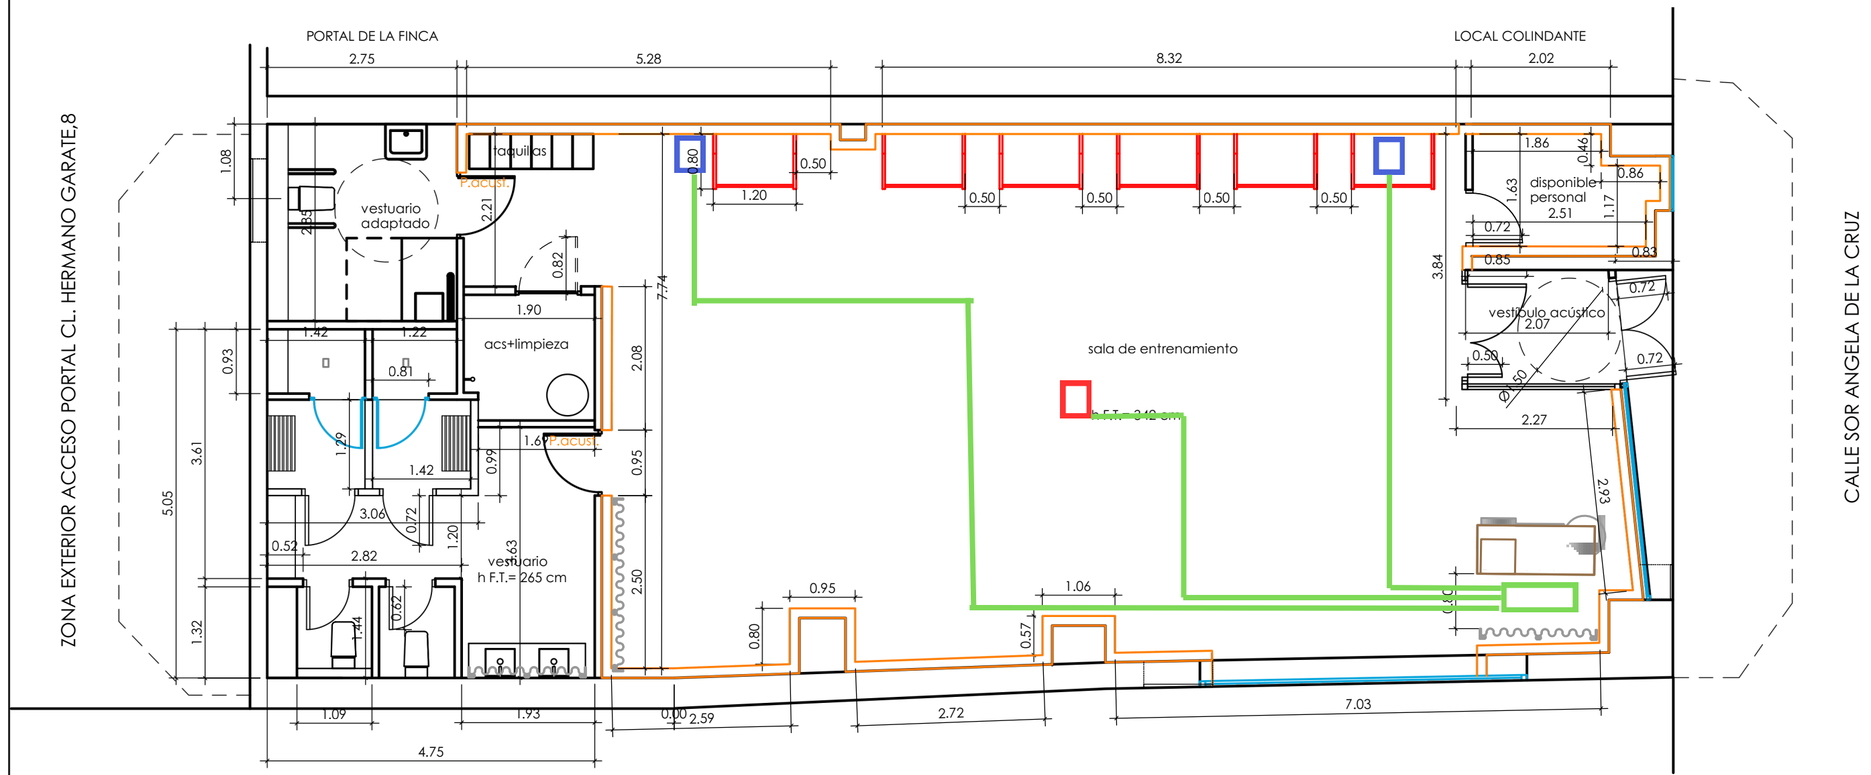


ZONA EXTERIOR CL. SOR ANGELA DE LA CRUZ 17

PROYECTO DE IMPLANTACIÓN DE LA ACTIVIDAD DE GIMNASIO EN LOCAL COMERCIAL

SITUACIÓN: CALLE HERMANO GARATE, Nº 8 LOCAL 2C, CON ACCESO POR CALLE SOR ANGEL DE LA CRUZ, Nº 17, 28020 MADRID

PLANO: ~~PLANTA ACOTADA~~ ESTADO REFORMADO

FECHA: 30 DE ABRIL DE 2026

PLANO Nº: LU-02R

PROMOTOR: PASIVOS AL CUBO S.L.

INGENIERO TÉCNICO INDUSTRIAL.: BEATRIZ MARTINEZ ALMONACID

INGENIERÍA: BM+

ESCALA: 1:100