


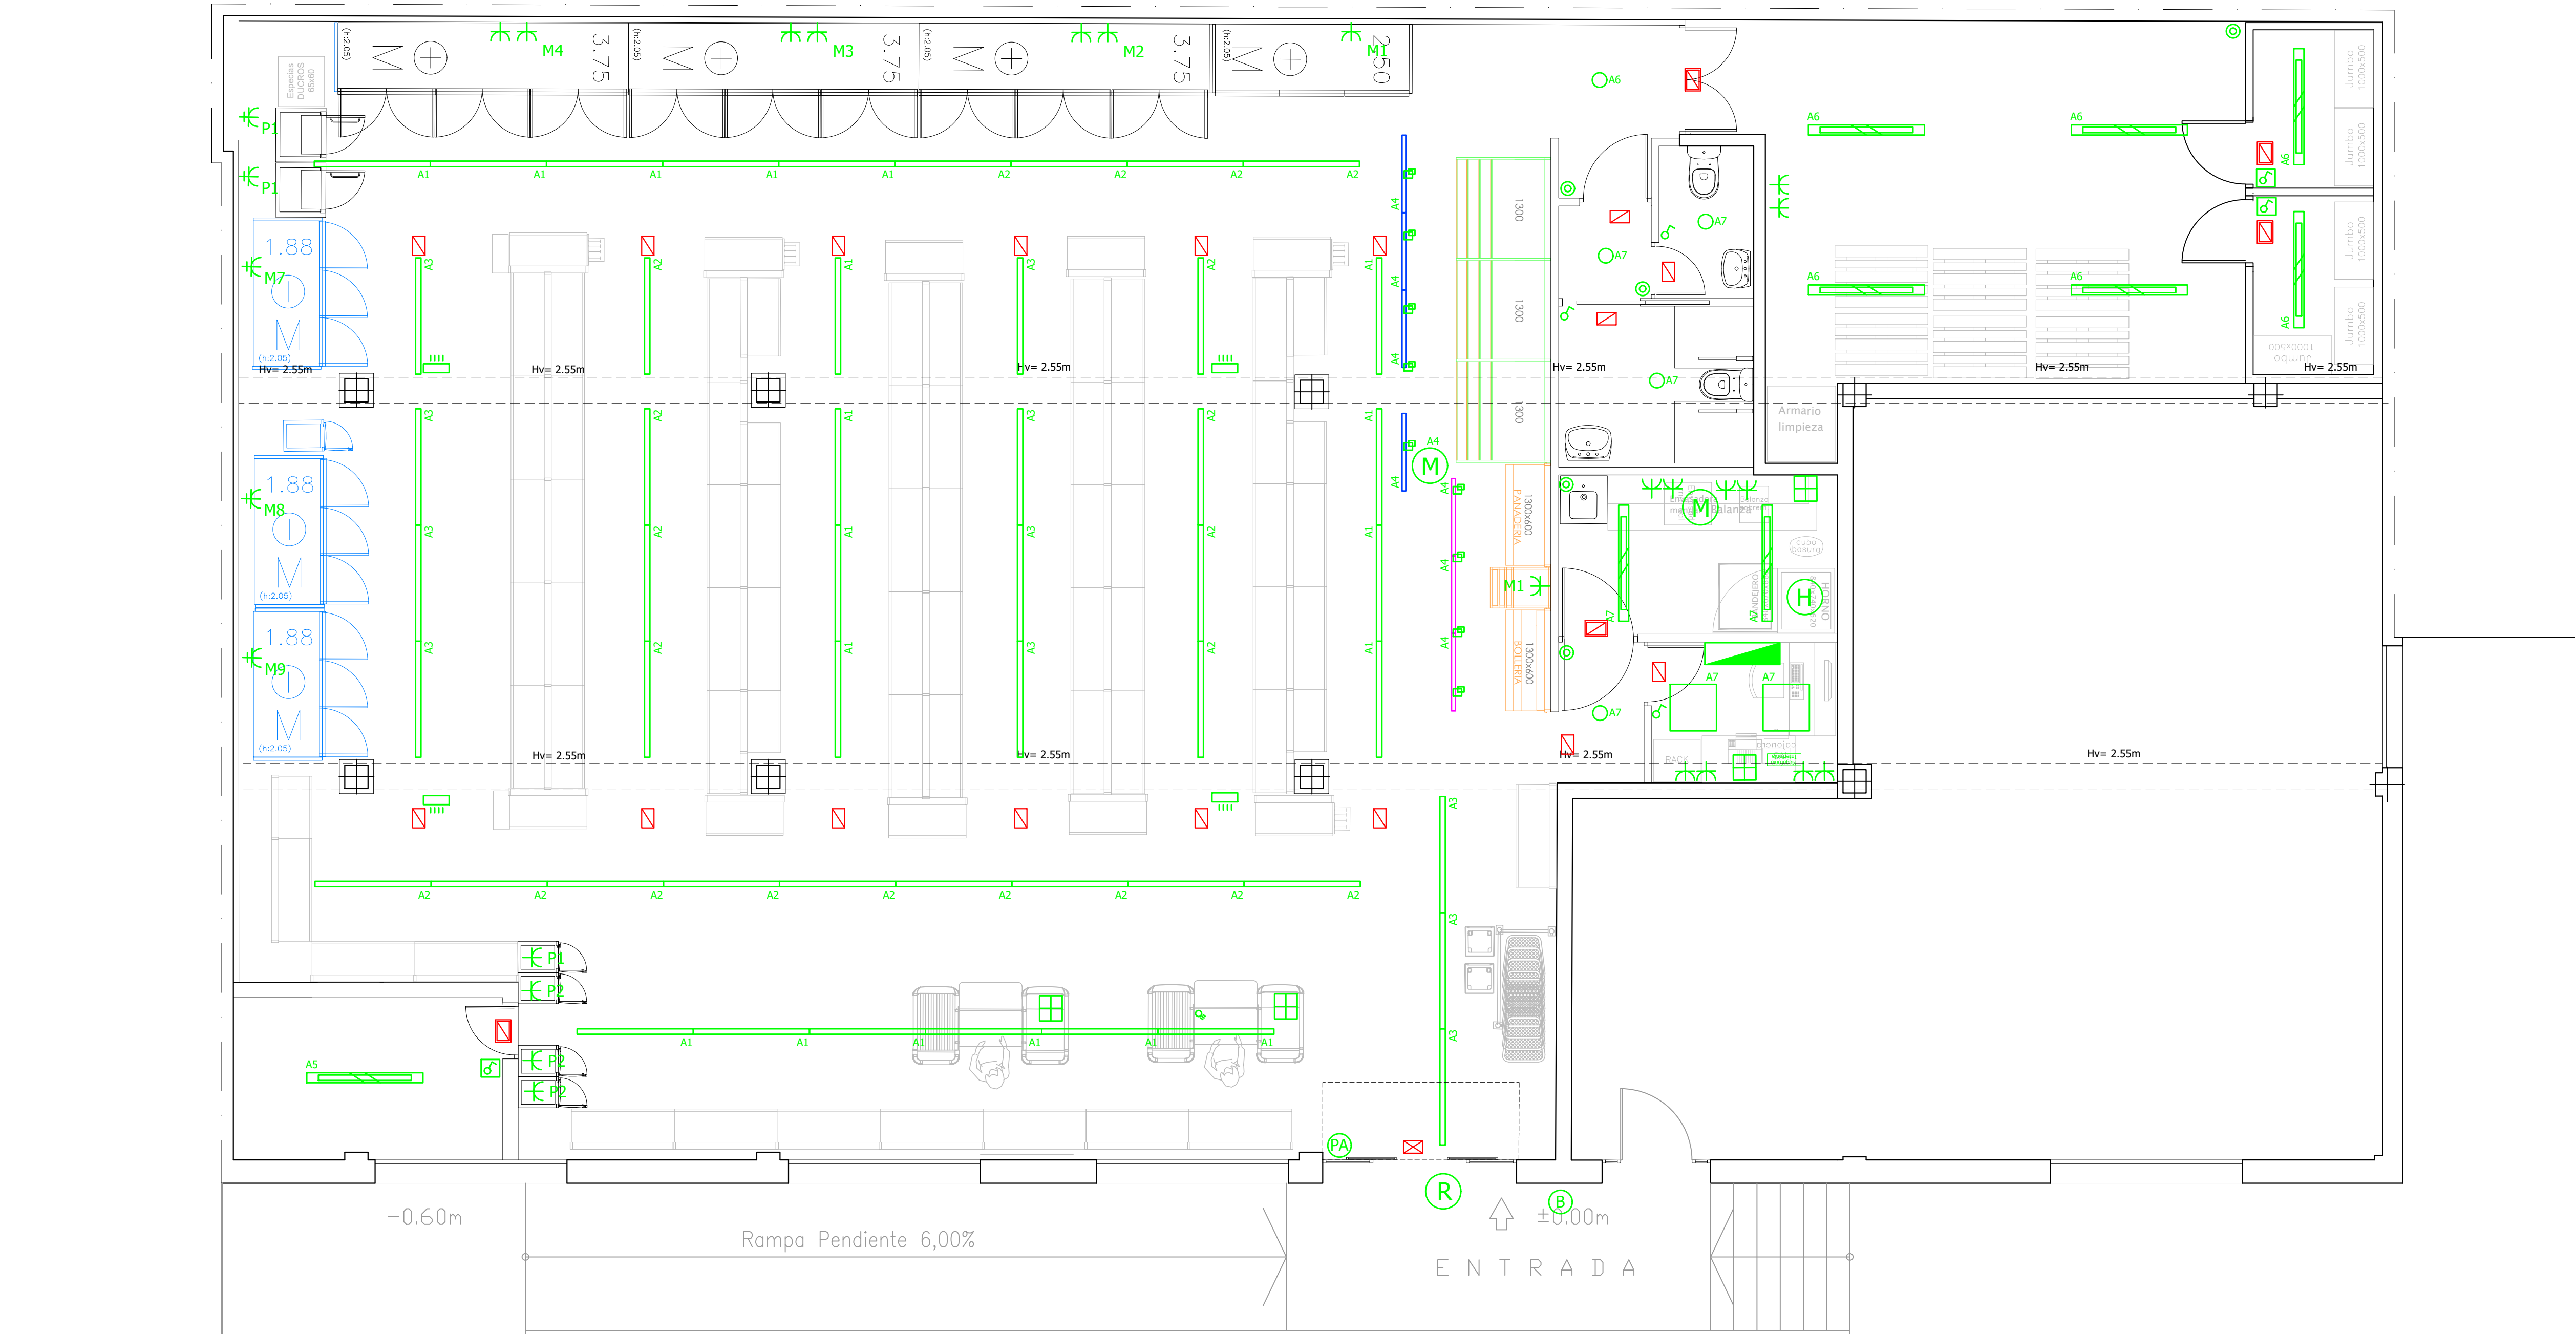

LEYENDA	
	CUADRO GENERAL DE BAJA TENSION
	TOMA DE CORRIENTE PARA RÓTULO
	TOMA DE CORRIENTE PARA TERMO
	TOMA DE CORRIENTE PARA HORNO TRIFASICA
	TOMA DE MOSQUITERO
	TOMA DE CORRIENTE PARA BANDEROLA
	CAJA SUPERFICIE CIMA 3 MOD.: 4 TOMA CORRIENTE S.A.I. 4 TOMAS CORRIENTE RED R RJ45
	TOMA DE CORRIENTE MONOFÁSICA 16A
	ALTAVOZ OPTIMUN
	MICRÓFONO
	TOMA DE CORRIENTE PARA PUERTA AUTOMÁTICA

LEYENDA	
	LINEAL LED 50W, 1500mm 195Lum/W
	PANTALLA LED 1500mm ESTANCA IP65 50W
	DETECTOR DE PRESENCIA VOLUMÉTRICO 180°
	INTERRUPTOR CON ZÓCALO 16A
	INTERRUPTOR ESTANCO 16A
	FOCO TL30 SOBRE CARRIL ELECTRIFICADO TRIFÁSICO 2400-2700K
	FOCO TL30 SOBRE CARRIL ELECTRIFICADO TRIFÁSICO 3000K
	DOWNLIGHT CL3-30W LED
	PROYECTOR CARRIL LED TL-30W
	PANEL LED 600x600mm 33W 3600 Lm
	LUMINARIA DE EMERGENCIA NORMALUX 110 Lm
	LUMINARIA DE EMERGENCIA ESTANCA 110 Lm
	LUMINARIA DE EMERGENCIA 800 Lm